

Agenzia delle Entrate
CATASTO FABBRICATI
Ufficio Provinciale di
Napoli

Dichiarazione protocollo n. NA0278941 del 04/10/2018

Comune di Pozzuoli

Via Pisciarelli

civ. 8

Identificativi Catastali:

Sezione:

Foglio: 45

Particella: 117

Subalterno: 16

Prov. Napoli


N. 6854

Planimetria

Scheda n. 1

Scala 1:100

Pianta Piano Secondo

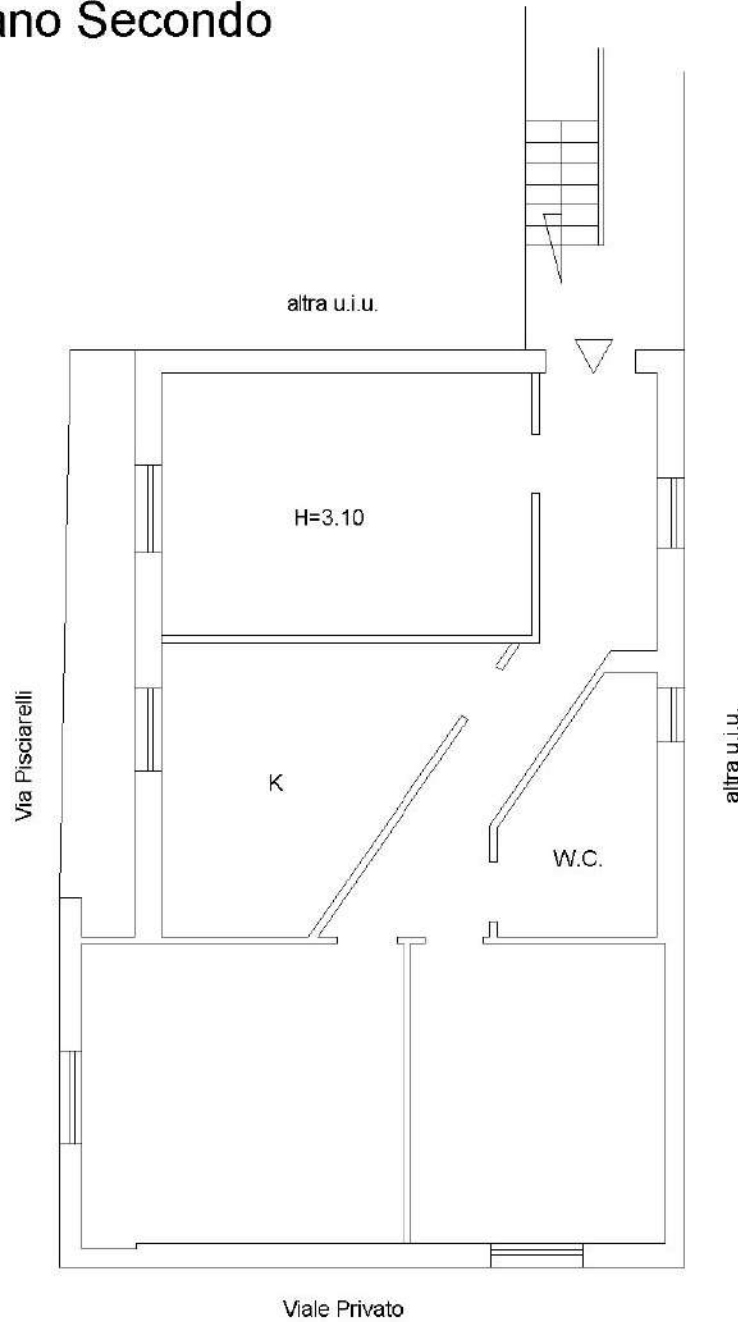

Catasto dei Fabbricati - Situazione al 01/05/2024 - Comune di POZZUOLI(G964) - < Foglio 45 - Particella 117 - Subalterno 16 >
VIA PISCIARELLI n. 8 Piano 2

Ultima planimetria in atti