

**Agenzia del Territorio
CATASTO FABBRICATI
Ufficio Provinciale di
Alessandria**

Dichiarazione protocollo n. AL0366501 del 28/09/2007

Planimetria di u.i.u. in Comune di Castellazzo Bormida

Via Monteverde

civ. 14

Identificativi Catastali:

Sezione:

Foglio: 22

Particella: 1801

Subalterno: 4

Compilata da:

Buffelli Cosimo

Iscritto all'albo:

Geometri


Prov. Alessandria

N. 1692


Scheda n. 1

Scala 1:200

pianta piano terreno

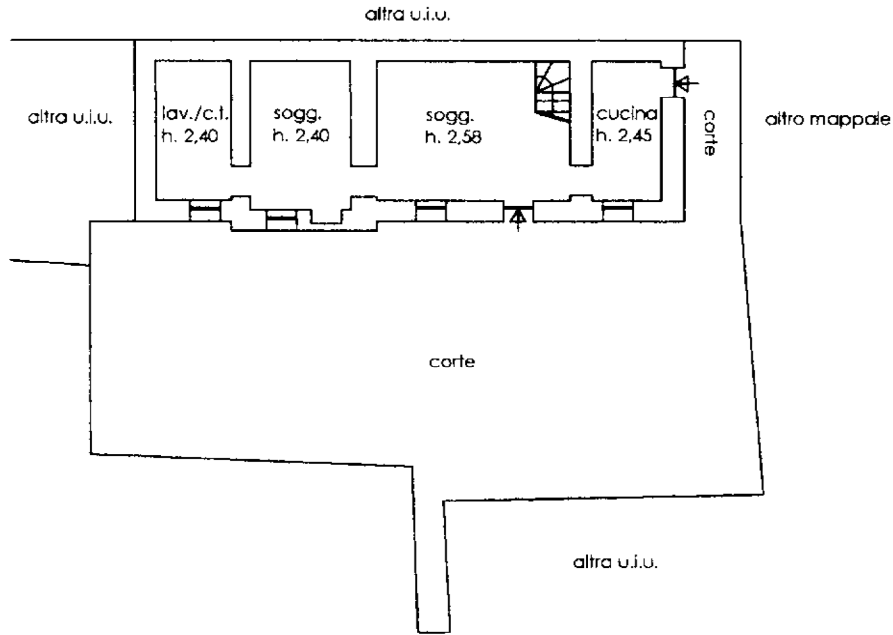

pianta piano primo

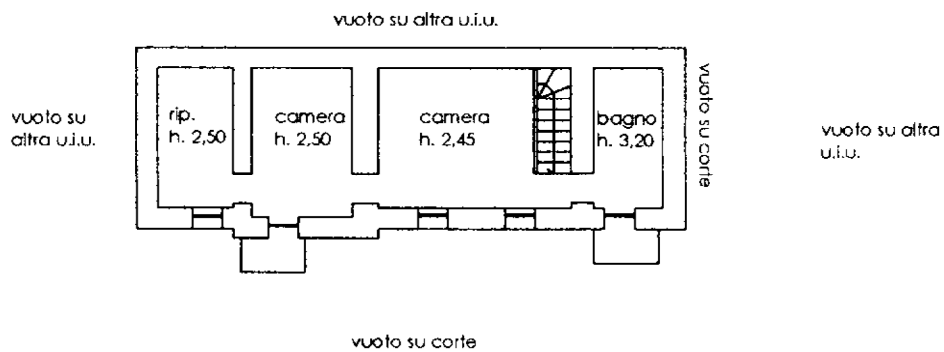

Ultima planimetria in atti