


ELABORATO PLANIMETRICO	
Compilato da: Buffelli Cosimo	
Iscritto all'albo: Geometri	
Prov. Alessandria	N. 1692


**Agenzia del Territorio
CATASTO FABBRICATI
Ufficio Provinciale di
Alessandria**

Comune di Castellazzo Bormida	Protocollo n. AL0366501 del 28/09/2007
Sezione: Foglio: 22 Particella: 1801	Tipo Mappale n. 353079 del 17/09/2007
Dimostrazione grafica dei subalterni	Scala 1 : 500

Pianta Piano Terra

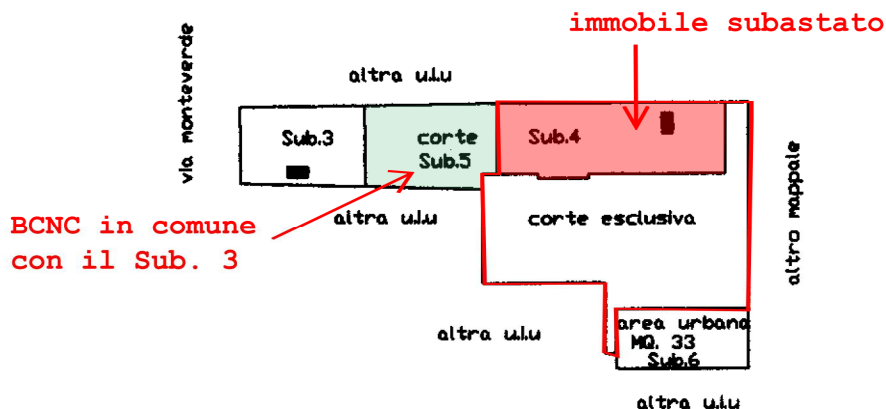

Pianta Piano Primo

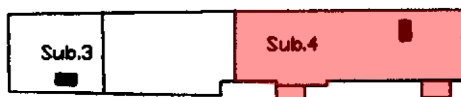

Ultima planimetria in atti

ACCERTAMENTO DELLA PROPRIETA' IMMOBILIARE URBANA ELENCO DEI SUBALTERNI ASSEGNATI

Comune	Sezione	Foglio	Particella	Tipo mappale	del:
CASTELLAZZO BORMIDA		22	266	353079	17/09/2007

Sub	UBICAZIONE via/piazza	n.civ	Piani	Scala	Int	DESCRIZIONE
	VIA MONTEVERDE	16	T			SOPPRESSO

Comune	Sezione	Foglio	Particella	Tipo mappale	del:
CASTELLAZZO BORMIDA		22	1801	353079	17/09/2007

Sub	UBICAZIONE via/piazza	n.civ	Piani	Scala	Int	DESCRIZIONE
1	VIA MONTEVERDE	12	T			B.C.N.C. SOPPRESSO
2	VIA MONTEVERDE	14	T-1			SOPPRESSO
3	VIA MONTEVERDE	12	T-1			LOCALE DI DEPOSITO
4	VIA MONTEVERDE	14	T-1			ABITAZIONE DI TIPO CIVILE
5	VIA MONTEVERDE	14	T			BENE COMUNE NON CENSIBILE (CORTE) AI SUB. 3-4
6	VIA MONTEVERDE	14	T			AREA URBANA DI MQ. 33,00