

**Agenzia del Territorio  
CATASTO FABBRICATI  
Ufficio Provinciale di  
Milano**

Dichiarazione protocollo n. 000637901 del 05/08/2002  
Planimetria di u.i.u. in Comune di Lissone

Via Fiume civ. 4

Identificativi Catastali:

Sezione:  
Foglio: 34  
Particella: 253  
Subalterno: 701

Compilata da:


[REDACTED]  
Iscritto all'albo:  
Geometri

Prov. Milano

N. [REDACTED]

Scheda n. 1 Scala 1:200

PIANTA PIANO TERRA

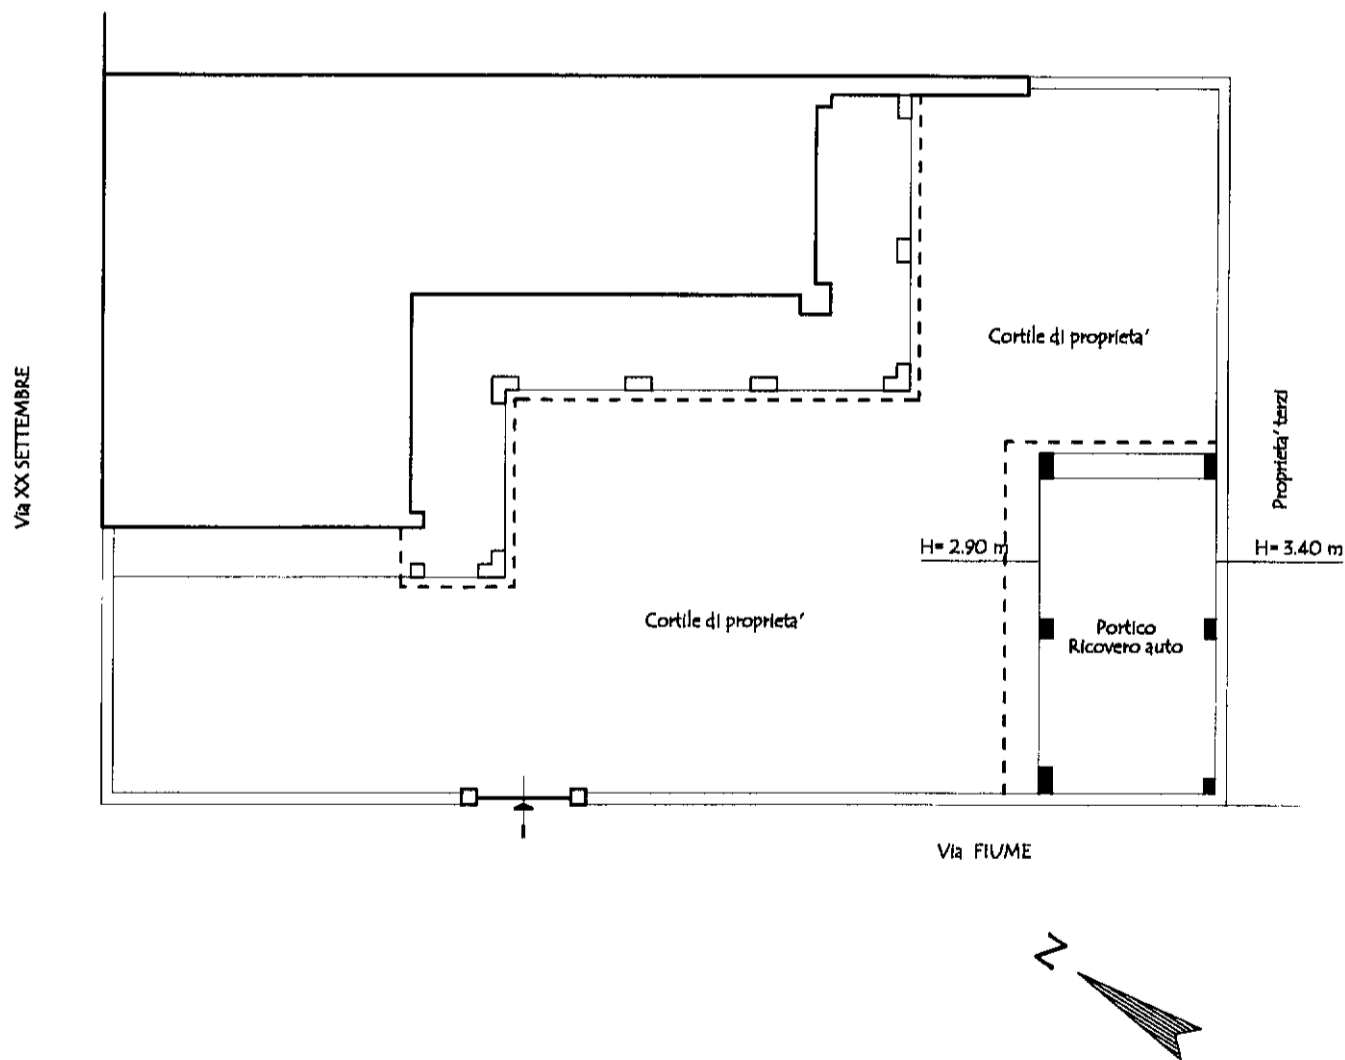

mapa 01

Catasto dei Fabbricati - Situazione al 01/03/2021 - Comune di LISSONE (E617) - < Foglio: 34 - Particella: 253 - Subalterno: 701 >  
VIA FIUME n. 4 piano: T;