


**Agenzia del Territorio
CATASTO FABBRICATI
Ufficio Provinciale di
Milano**

| | |
|--|--------------------------------|
| Dichiarazione protocollo n. MI0691398 del 20/09/2010 | |
| Planimetria di u.i.u. in Comune di Lissone | |
| Via Xx Settembre | civ. 4 |
| Identificativi Catastali: | Compilata da: [REDACTED] |
| Sezione: | Iscritto all'albo: Geometri |
| Foglio: 34 | Prov. Brescia |
| Particella: 254 | N. [REDACTED] |
| Subalterno: 702 | |

Scheda n. 1 Scala 1:200

PIANTA PIANO TERRA

PIANTA PIANO PRIMO

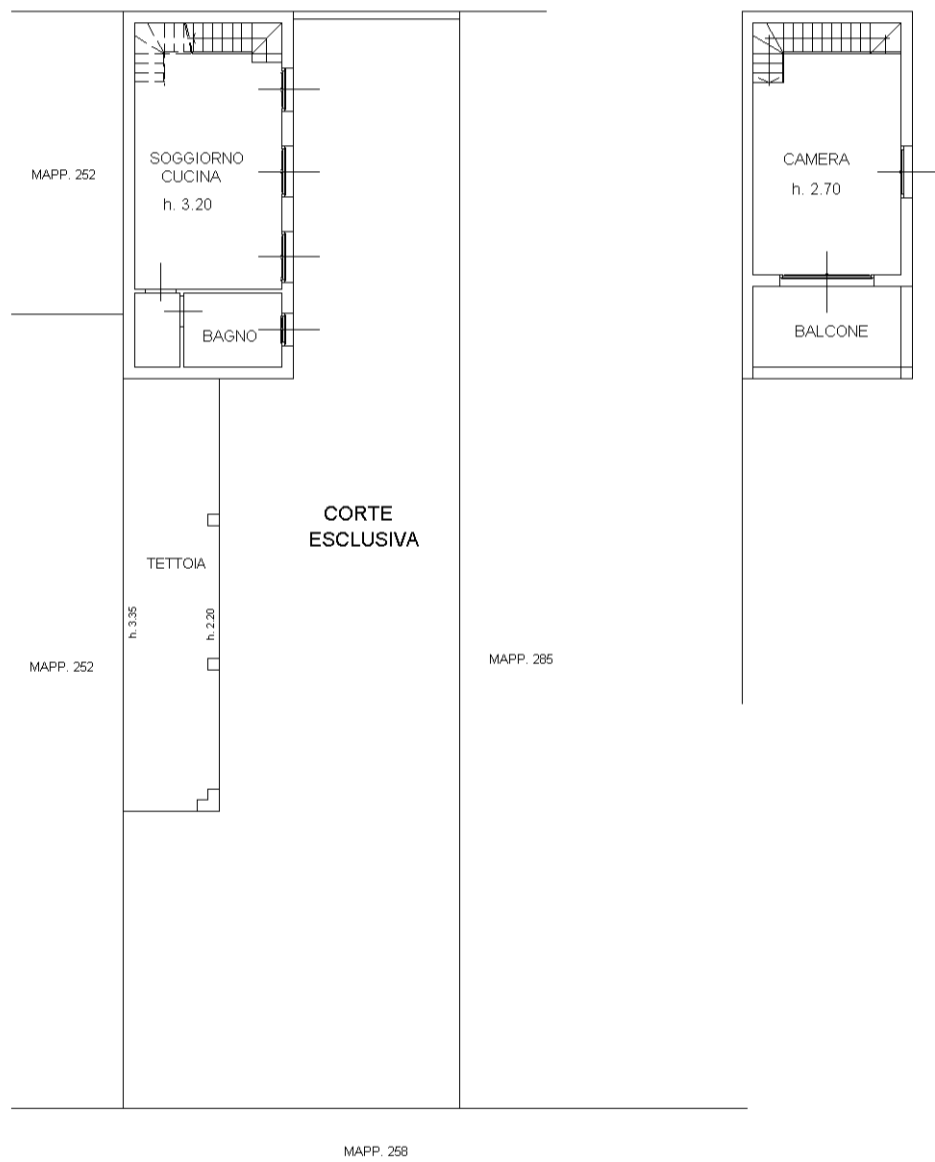

ORIENTAMENTO

