

**Agenzia del Territorio  
CATASTO FABBRICATI**  
Ufficio provinciale di  
Novara

n.1  
Scala 1: 200

Dichiarazione protocollo n. NO0172719 del 12/08/2010  
Planimetria di u.i.u. in Comune di Galliate  
Via Xxv Aprile


civ. 58

Identificativi Catastali:  
Sezione: Foglio: 26  
Particella: 47  
Subalterno: 3


Compilata da:  
Mottini Claudio  
Iscritto all'albo:  
Architetti  
Prov. Novara

N. 254


### Pianta piano secondo

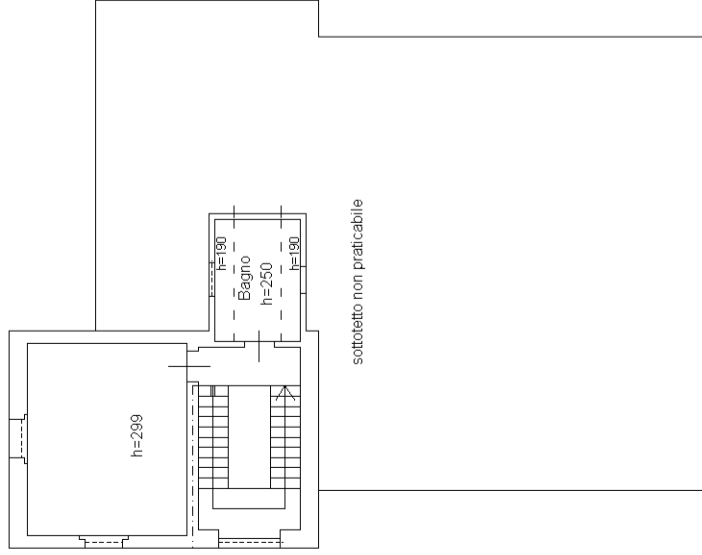


### Pianta piano primo

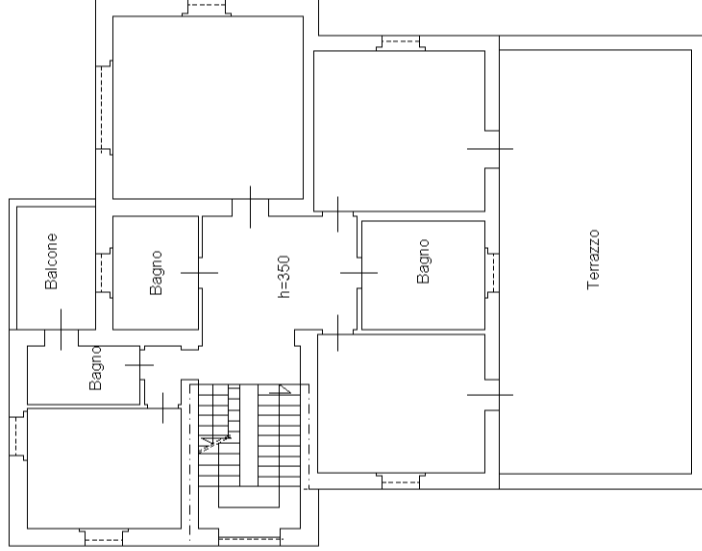

### Pianta piano interrato

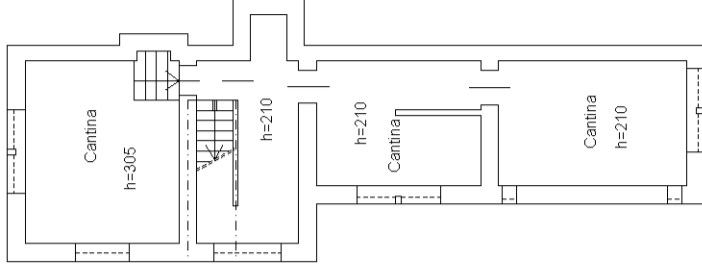

### Pianta piano terra

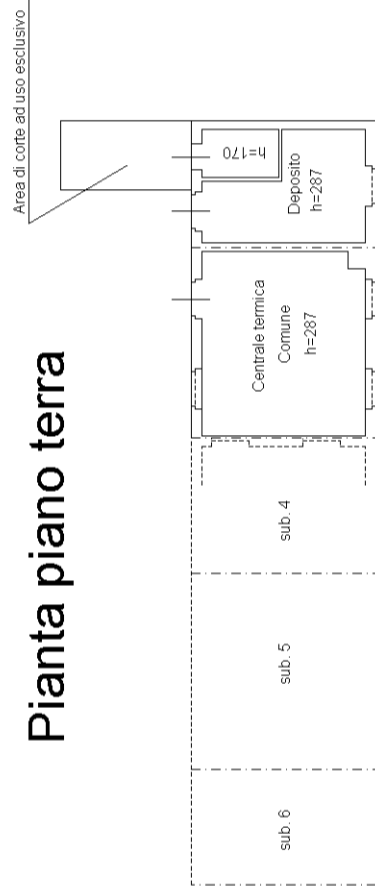

### Pianta piano terra

