

**Agenzia del Territorio  
CATASTO FABBRICATI  
Ufficio Provinciale di  
Napoli**

Dichiarazione protocollo n. NA0404769 del 27/04/2011

Planimetria di u.i.u. in Comune di Melito Di Napoli

Via Dei Glicini

civ. 16

Identificativi Catastali:

Sezione:

Foglio: 2

Particella: 1599

Subalterno: 2

Compilata da:

Altomonte Rosario

Iscritto all'albo:

Ingegneri

Prov. Napoli


N. 6712

Scheda n. 1


Scala 1:200

**PIANTA PIANO TERRA  
INT. 1 H= mt. 3.00**

altra uiu

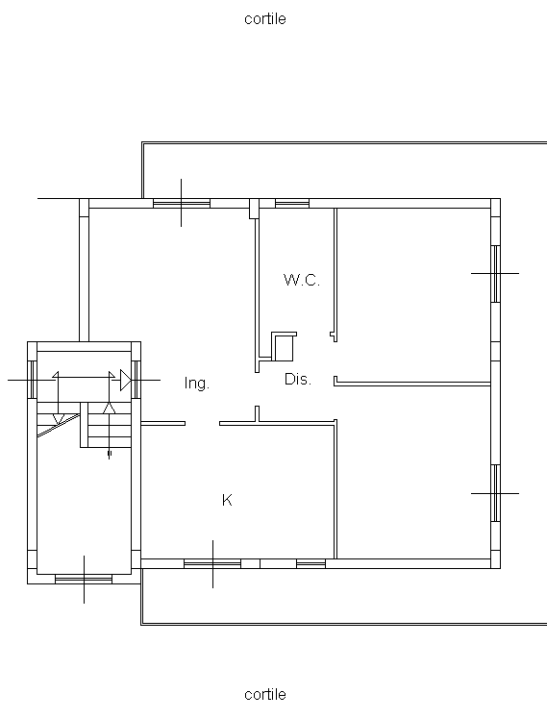

viale condominiale

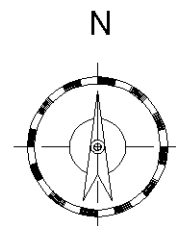

Ultima planimetria in atti