

**Agenzia del Territorio
CATASTO FABBRICATI
Ufficio Provinciale di
Salerno**

Dichiarazione protocollo n. 000217595 del 28/04/2003

Planimetria di u.i.u. in Comune di Mercato San Severino

Via Ciorani Loc. Galdi Di Carifi

civ. SNC

Identificativi Catastali:

Sezione:

Foglio: 5

Particella: 686

Subalterno: 2

Compilata da:
Esposito Gerardo

Iscritto all'albo:
Geometri

Prov. Salerno

N. 4324

Scheda n. 1


Scala 1:500

PIANTA PIANO INTERRATO

H = 2.40 mt.

Stessa Ditta

Stessa Ditta

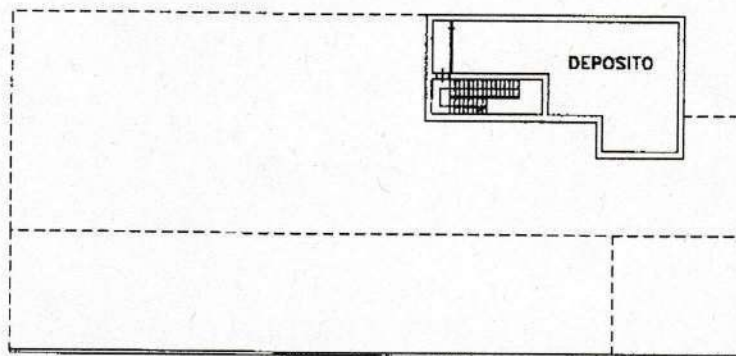

Stessa Ditta

Stessa Ditta