

RELAZIONE DI CONSULENZA TECNICA D'UFFICIO

Tribunale: Civile di Siracusa
Sezione: Esecuzioni immobiliari
Registro Gen. Esec. Imm.: 297/2023
Giudice relatore: Dott.ssa Cultrera Concita

Esecuzione promossa da: FINO 1 SECURITISATION S.R.L.

Contro:

ALLEGATO 2

RILIEVO PLANIMETRICO




TRIBUNALE CIVILE DI SIRACUSA
ESECUZIONE IMMOBILIARE N° 297/2023 - C.T.U.: ARCH. GARRO LUCA
FINO I SECURITISATION CONTRO [REDACTED]

LOTTO I. IMMOBILE 1:

VILLINO (A/7) AD AUGUSTA, C.DA PALMENTAZZO, VIA BRENTA N° 6 - PIANO SEMINTERRATO
IN C. F. DI AUGUSTA AL FG. 59, P.LLA 842, SUB 3

LOTTO I. IMMOBILE 2:

GARAGE (C/6) AD AUGUSTA, C.DA PALMENTAZZO, VIA BRENTA N° 6 - PIANO SEMINTERRATO
IN C. F. DI AUGUSTA AL FG. 59, P.LLA 842, SUB 2

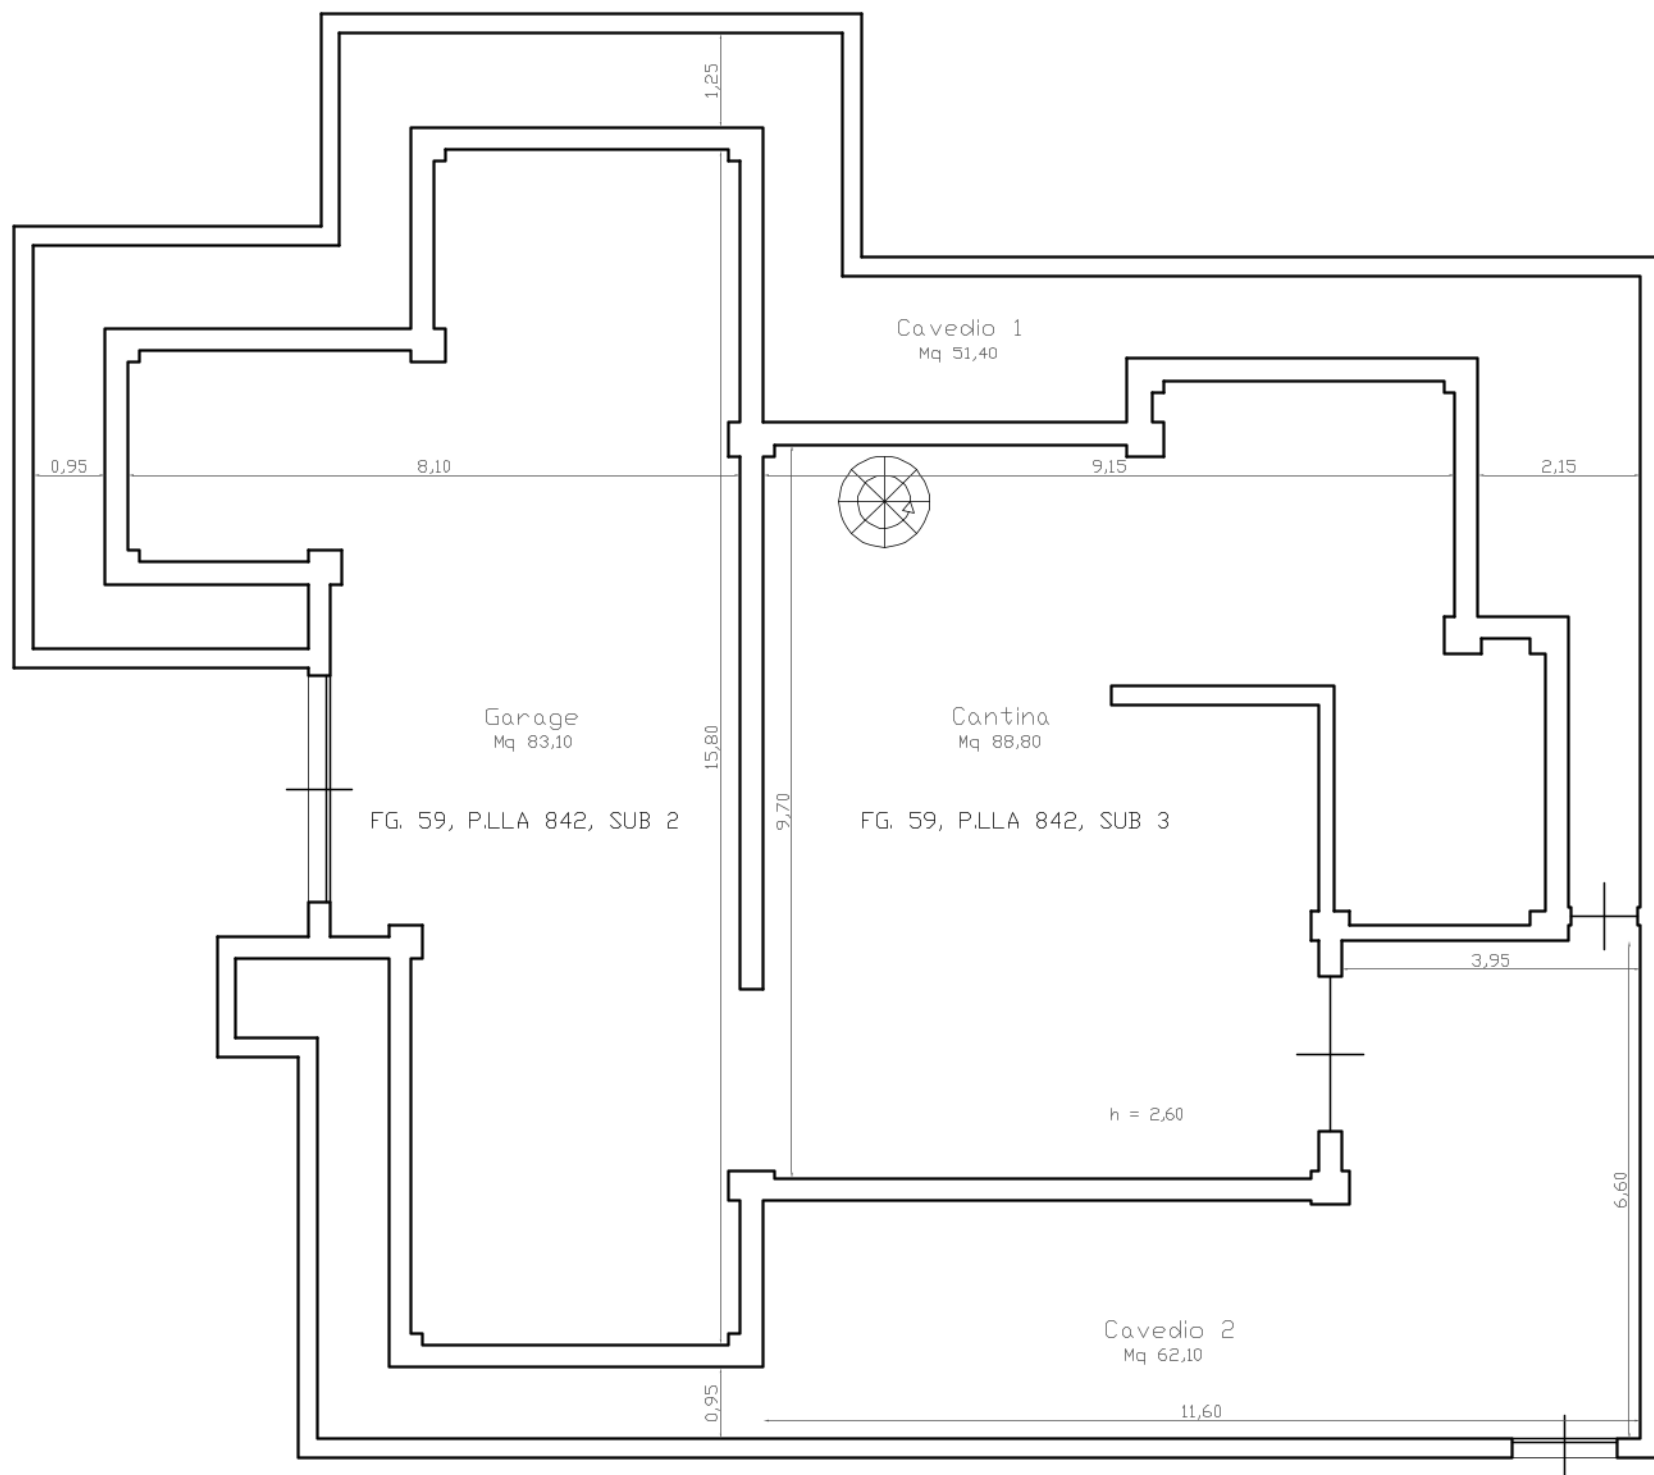


PIANTA PIANO SEMINTERRATO



TRIBUNALE CIVILE DI SIRACUSA
ESECUZIONE IMMOBILIARE N° 297/2023 - C.T.U.: ARCH. GARRO LUCA
FINO I SECURITISATION CONTRO [REDACTED]

LOTTO I. IMMOBILE I:

VILLINO (A/7) AD AUGUSTA, C.DA PALMENTAZZO, VIA BRENTA N° 6 - PIANO TERRA
IN C. F. DI AUGUSTA AL FG. 59, P.LLA 842, SUB 3

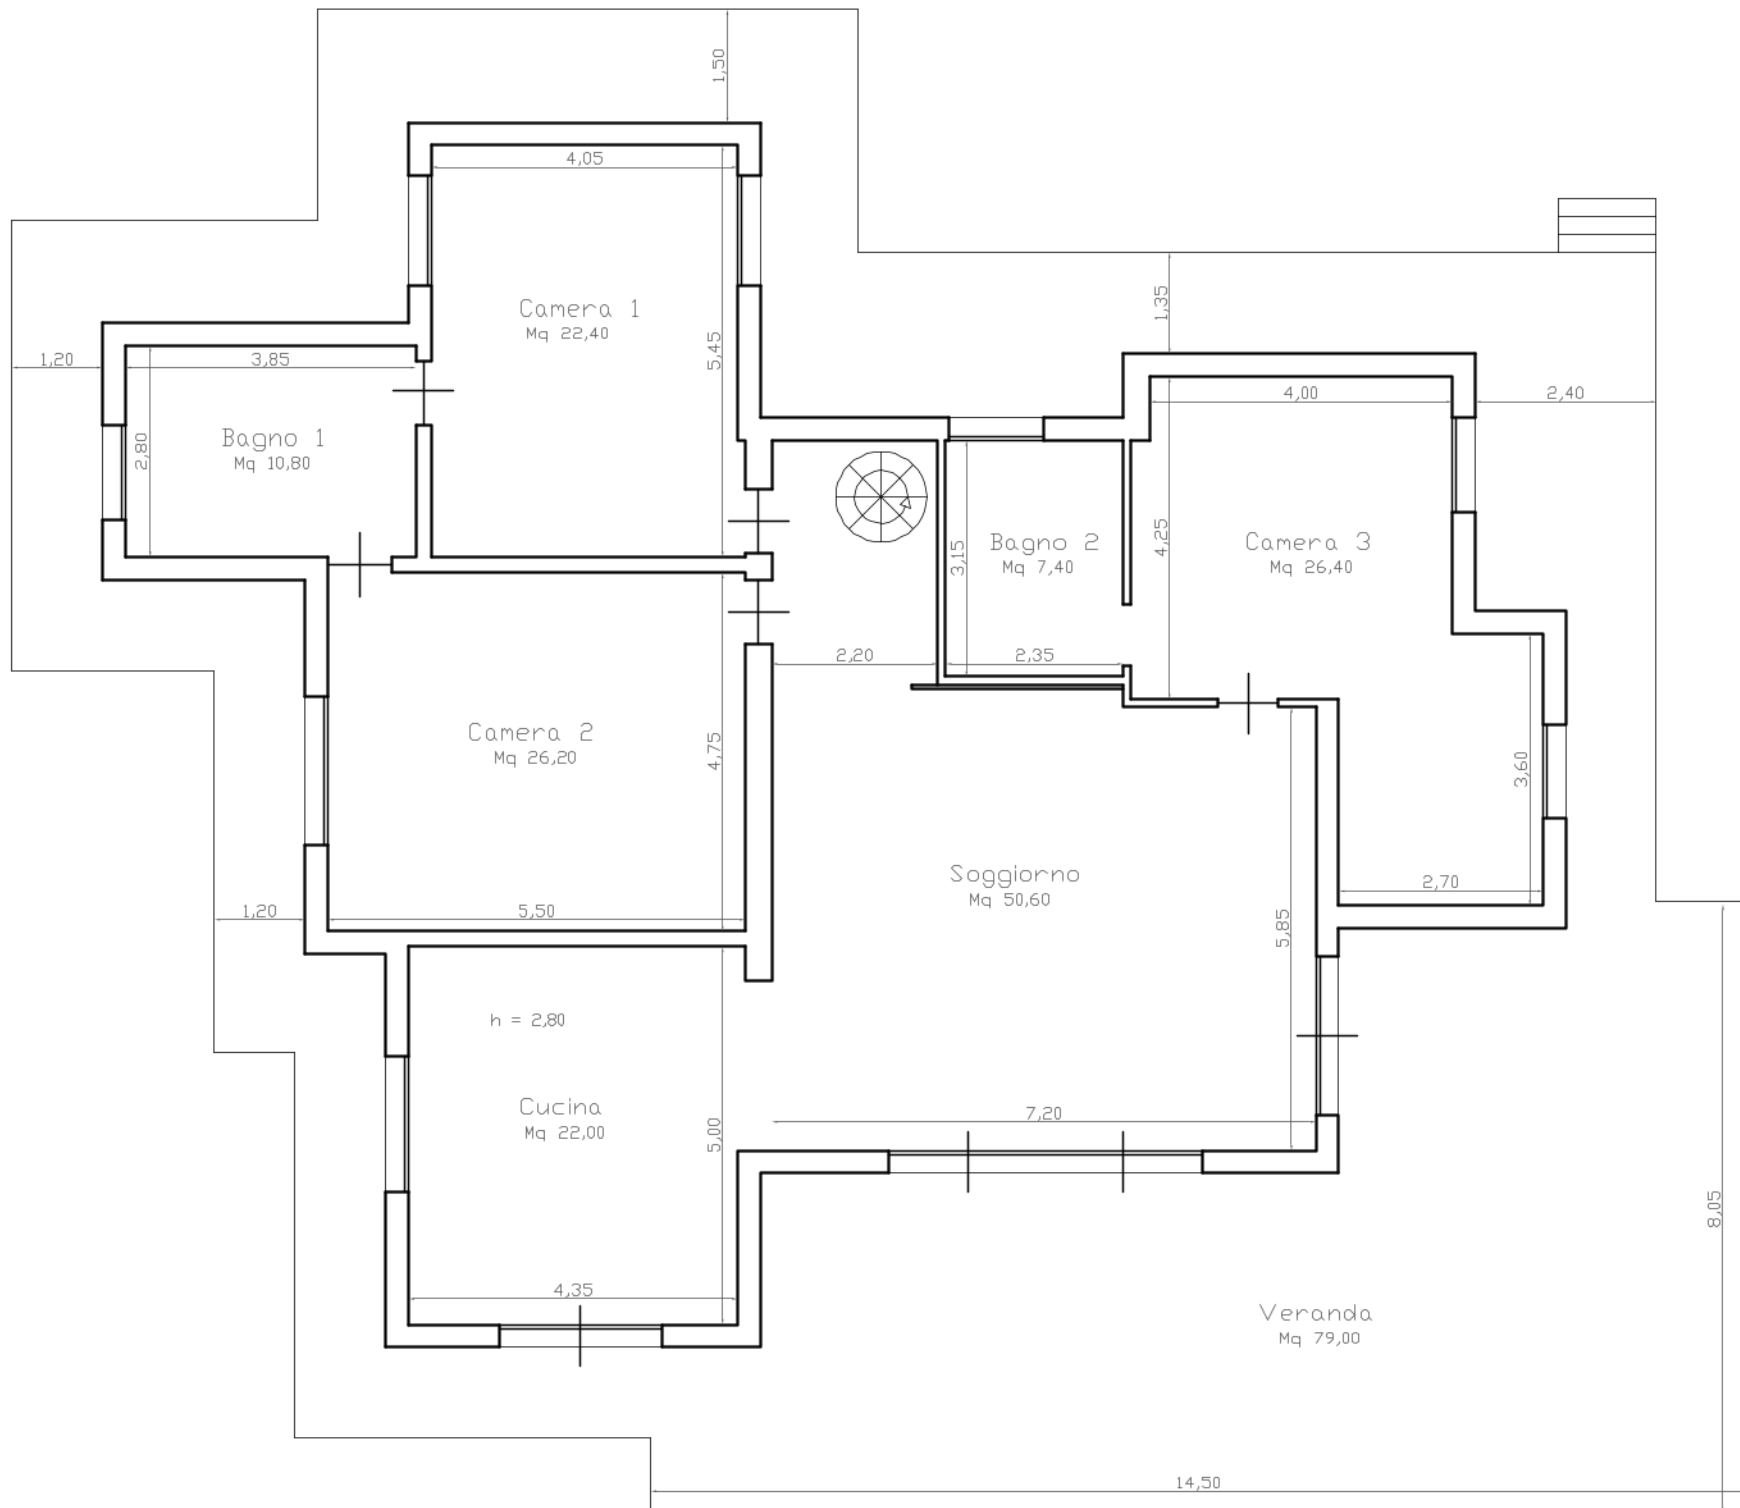

PIANTA PIANO TERRA




RILIEVO STATO DI FATTO - SCALA 1:100

TRIBUNALE CIVILE DI SIRACUSA
ESECUZIONE IMMOBILIARE N° 297/2023 - C.T.U.: ARCH. GARRO LUCA
FINO I SECURITISATION CONTRO [REDACTED]

LOTTO I. IMMOBILE I:

VILLINO (A/7) AD AUGUSTA, C.DA PALMENTAZZO, VIA BRENTA N° 6 - PIANO COPERTURA
IN C. F. DI AUGUSTA AL FG. 59, P.LLA 842, SUB 3

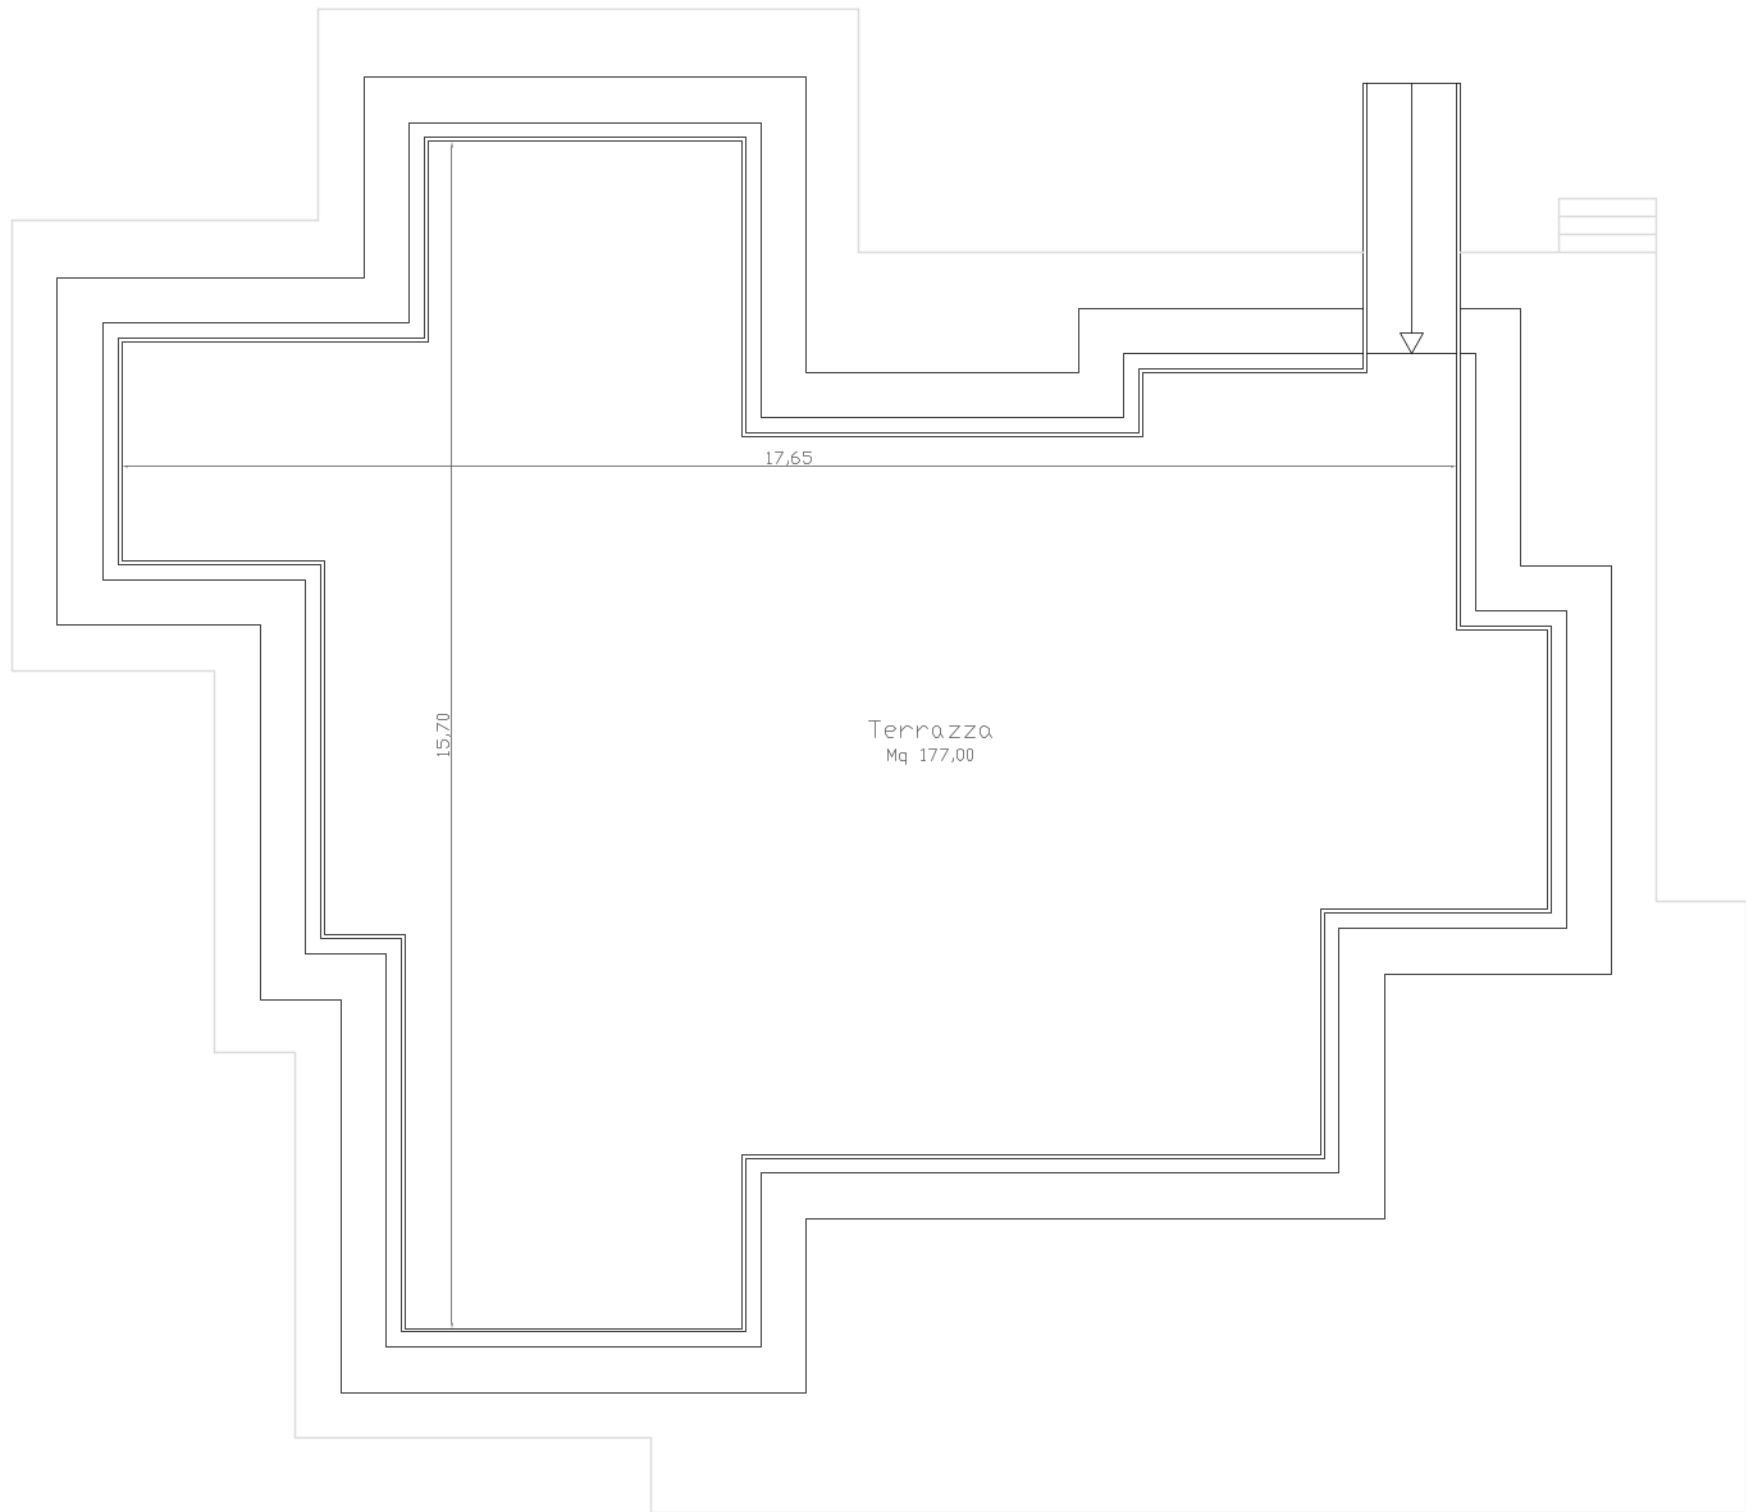


PIANTA PIANO COPERTURA



RILIEVO STATO DI FATTO - SCALA 1:100

TRIBUNALE CIVILE DI SIRACUSA
ESECUZIONE IMMOBILIARE N° 297/2023 - C.T.U.: ARCH. GARRO LUCA
FINO I SECURITISATION CONTRO [REDACTED]

LOTTO 3. IMMOBILE 5:
FABBRICATO DIRUTO (EX FABBRICATO RURALE) IN TENERE DI NOTO, C.DA PIANA - PIANO TERRA
IN C. T. DI NOTO AL FG. 30, P.LLA 105

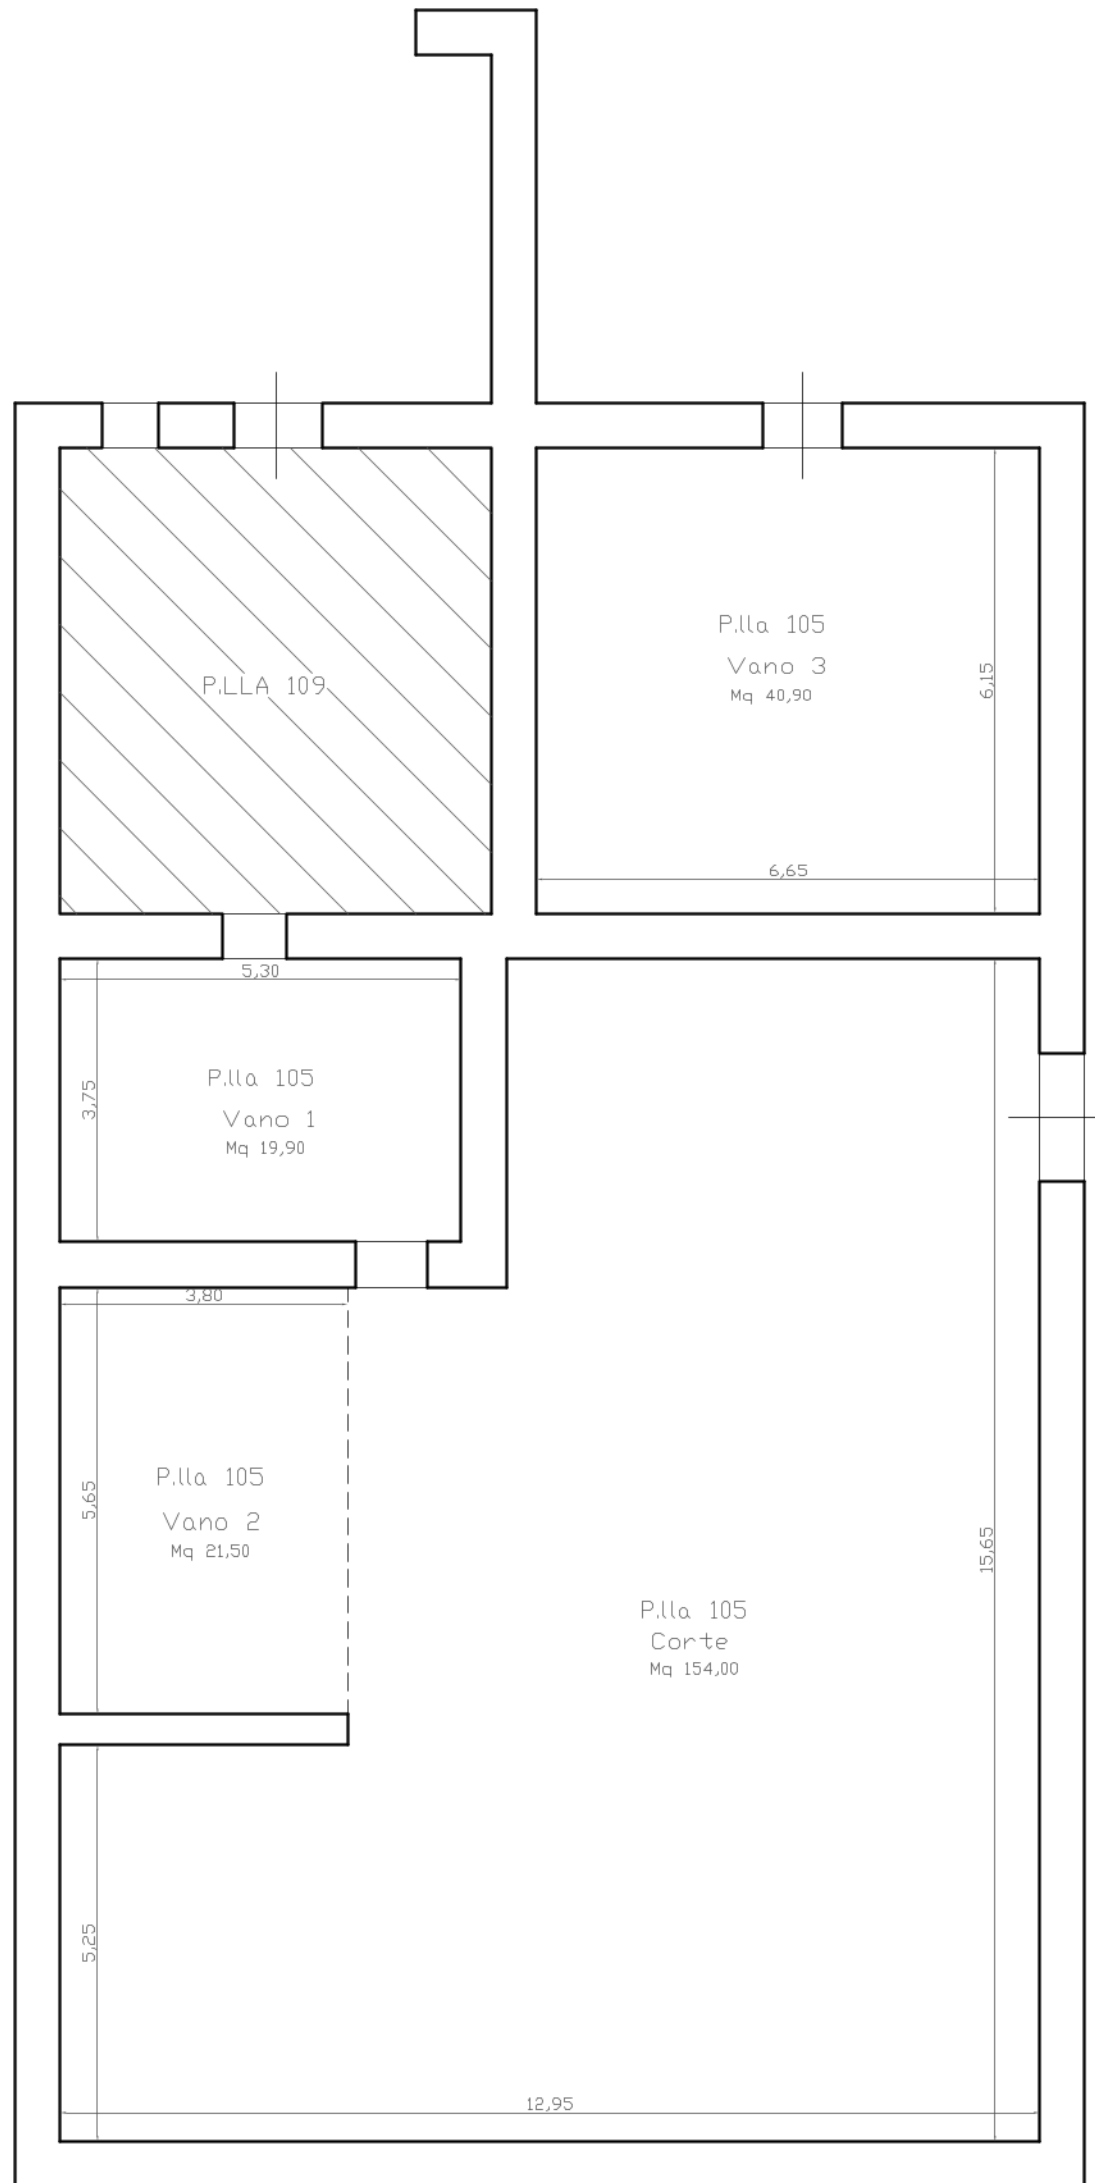


PIANTA PIANO TERRA


RILIEVO STATO DI FATTO - SCALA 1:100

TRIBUNALE CIVILE DI SIRACUSA
ESECUZIONE IMMOBILIARE N° 297/2023 - C.T.U.: ARCH. GARRO LUCA
FINO I SECURITISATION CONTRO [REDACTED]

IMMOBILE 8: APPARTAMENTO (A/2) AD AUGUSTA, VIA PRINCIPE UMBERTO N° 409 - PIANO QUARTO
IN C. F. DI AUGUSTA AL FG. 9I, P.LLA 1652, SUB 5

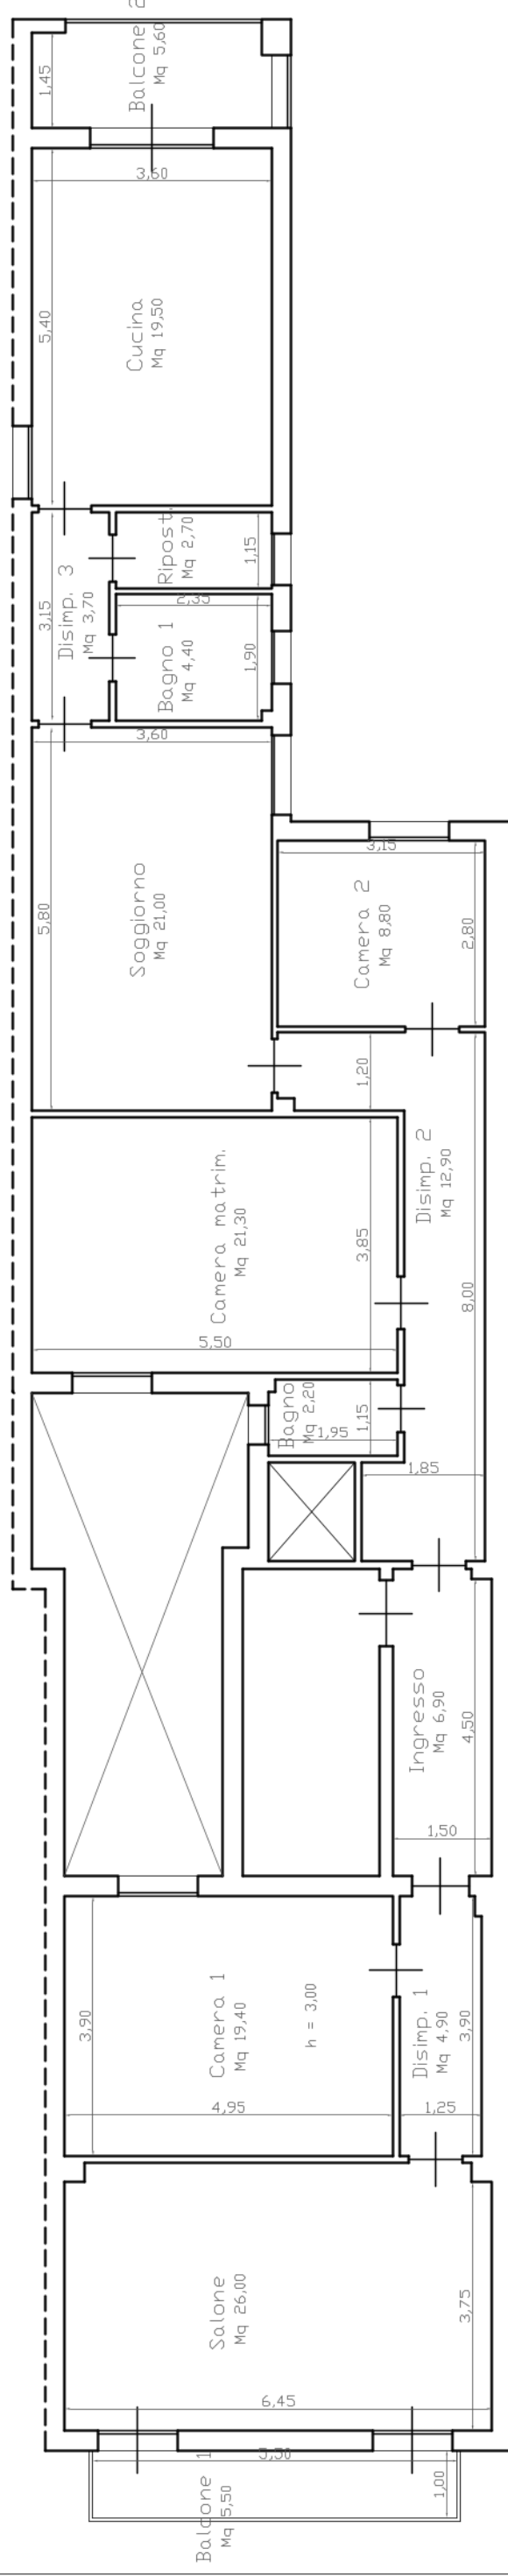

PIANTA PIANO QUARTO

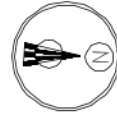

RILIEVO STATO DI FATTO - SCALA 1:100