

Comune di Castelnuovo
Principato di Aversa
OGGETTO: VARIANTE AL PERMESSO DI COSTRUIRE N. DEL
EDIFICIO PER CIVILE ABITAZIONE - VIA DELL'ISTRUZIONE MONTESECCO

CONFERMA DI AUTORIZZAZIONE
ALLA LAVORAZIONE N. 2/2014

PROPRIETÀ: GEDA COSTRUZIONI s.r.l.
Sede in Roma (RM) - Via
85026 San Leonardo del Franto (AP)

Stato: MODIFICATO
Pianta PROSPETTIVAZIONE

Scala: 1:100

2

PROGETTAZIONE: ARCH. STEFANIA FIORENTINI
COLLABORATRICE: CINZIA DANTONIO


Aut. E. 764 del
S. 07/05/2014
S. 07/05/2014




inthesign

LOTTO 3
Sub 21 e Sub 7

11/04/2014 ALLEGATO INFORMATICO AL PERMESSO DI COSTRUIRE N. 2/2014

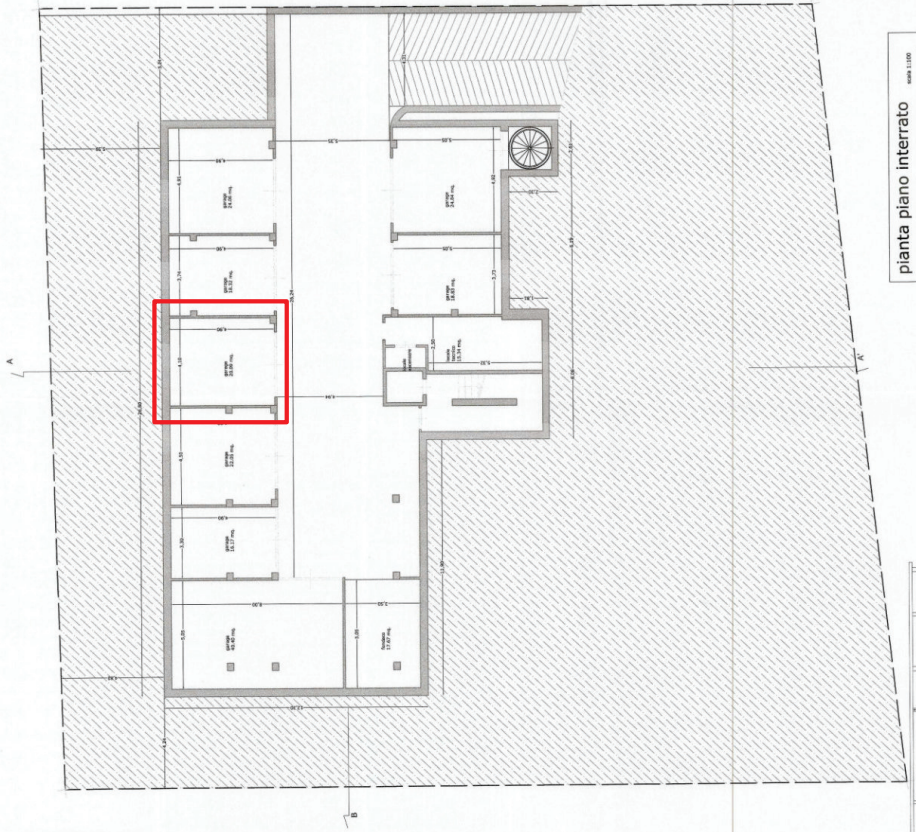

pianta piano interrato

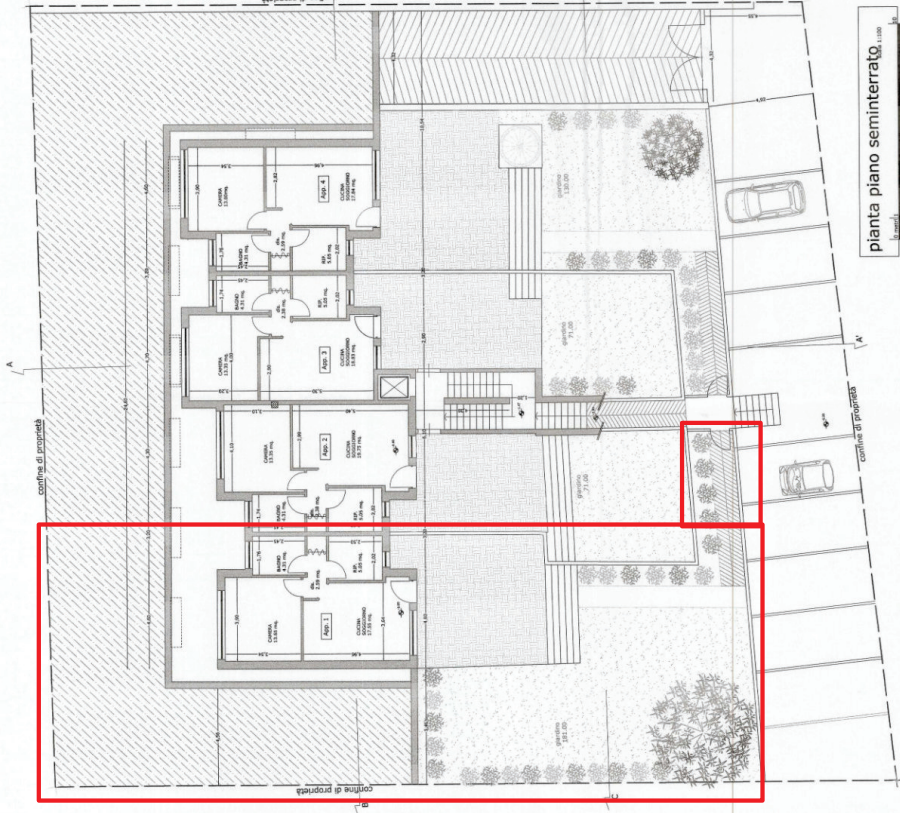

pianta piano seminterrato