


Rappresentazione grafica indicativa dello stato dei luoghi
redatta sulla base di rilievi parziali eseguiti in data 20.11.2025
scala 1:100



Pianta piano primo (2°f.t.)

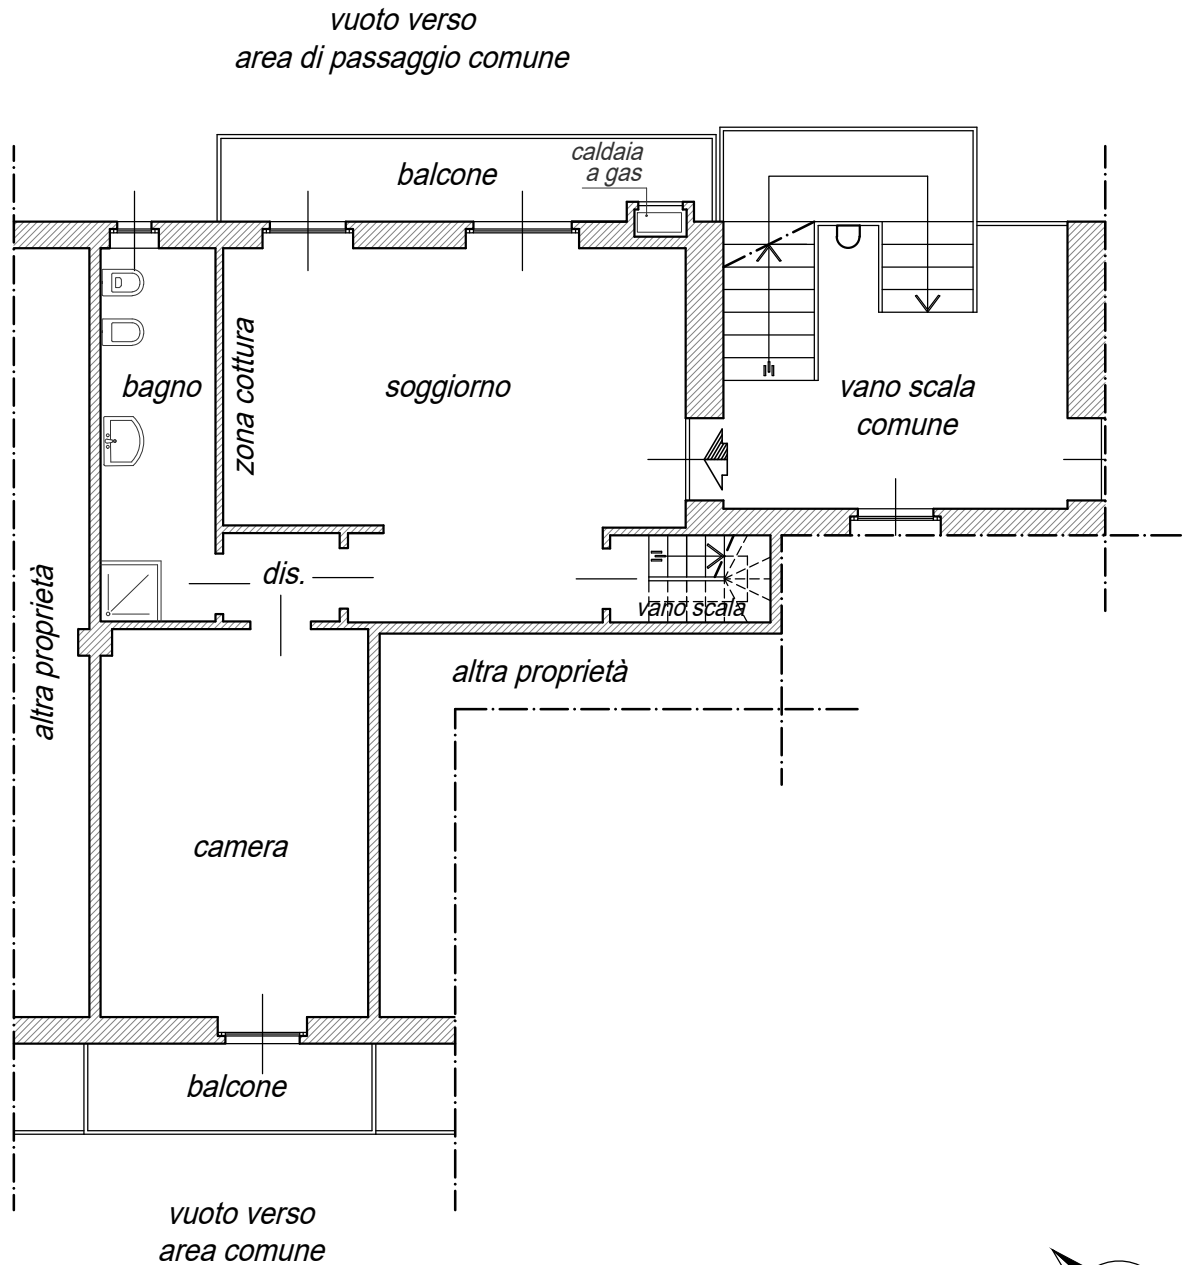

NORD

Rappresentazione grafica indicativa dello stato dei luoghi
redatta sulla base di rilievi parziali eseguiti in data 20.11.2025
scala 1:100


Pianta piano sottotetto (3°f.t.)
NON ABITABILE

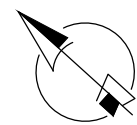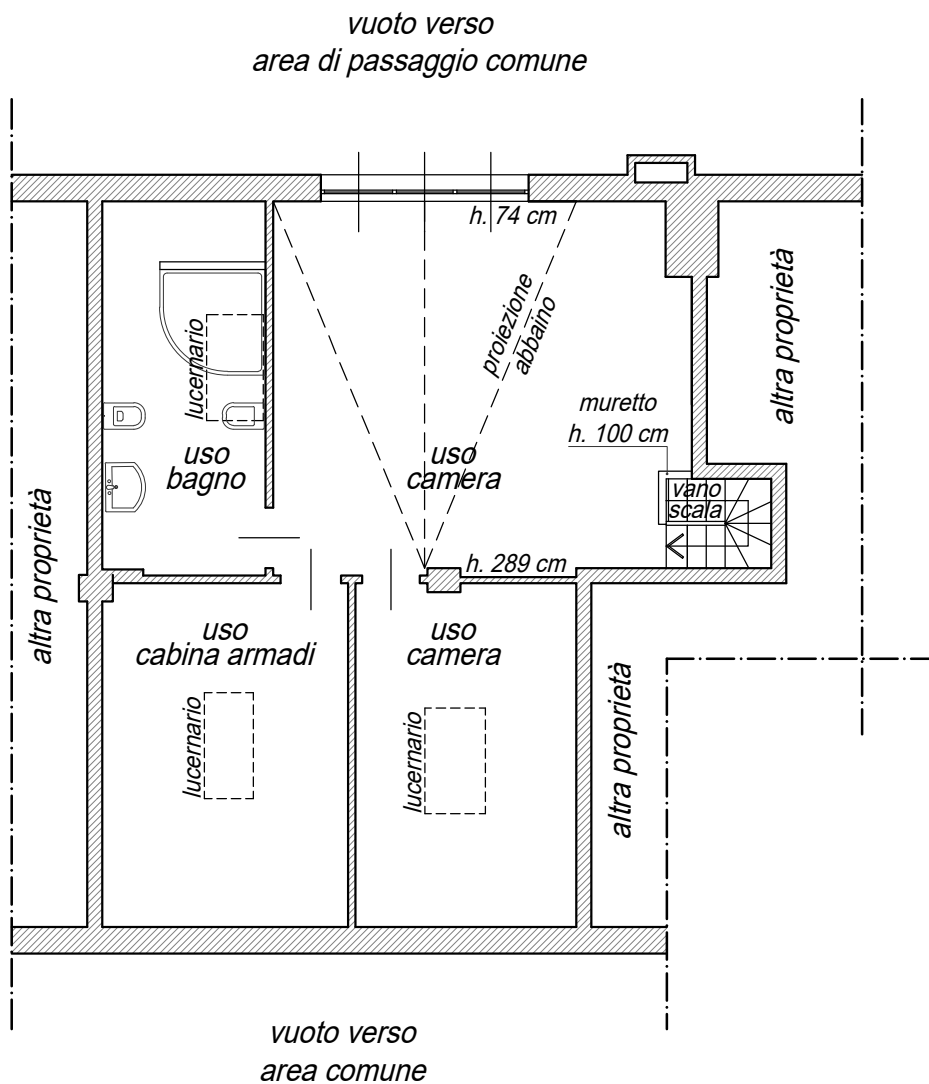

NORD

Rappresentazione grafica indicativa dello stato dei luoghi
redatta sulla base di rilievi parziali eseguiti in data 20.11.2025
scala 1:100

NORD

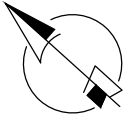

Pianta piano interrato (S1)

