

**Agenzia del Territorio
CATASTO FABBRICATI
Ufficio Provinciale di
Lecce**

Dichiarazione protocollo n. LE0360911 del 10/09/2007

Planimetria di u.i.u. in Comune di Monteroni Di Lecce

Via Monte San Gabriele

civ. 25

Identificativi Catastali:

Sezione:
Foglio: 7
Particella: 1259
Subalterno: 10


Compilata da:
Toma Antonello
Iscritto all'albo:
Geometri

Prov. Lecce

N. 1859

Scheda n. 1

Scala 1:200

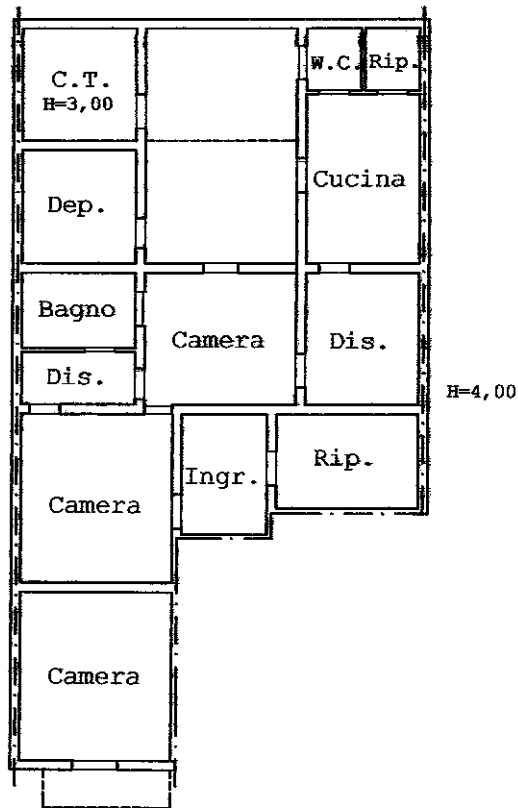

Via Monte S.Gabriele

PIANTA PIANO TERRA

Catasto dei Fabbricati - Situazione al 16/06/2025 - Comune di MONTERONI DI LECCE(F604) - < Foglio 7 - Particella 1259 - Subalterno 10 >
VIA MONTE SAN GABRIELE n. 25 Piano T

Ultima planimetria in atti