

**TRIBUNALE DI GROSSETO**

**SEZIONE CIVILE**

**ESECUZIONE IMMOBILIARE**

**N. 103/2018 R.G.E.I.**

**Promossa da:**

**Contro:**

**GIUDICE DELLE ESECUZIONI: Dott.ssa Claudia Frosini**

**Allegato A05 - Planimetrie formazione Lotto Unico di Vendita**

**C.T.U.**


**Ing. Lorenzo Sartini**

Via Tagliamento n. 18

58100 Grosseto




# LOTTO UNICO DI VENDITA

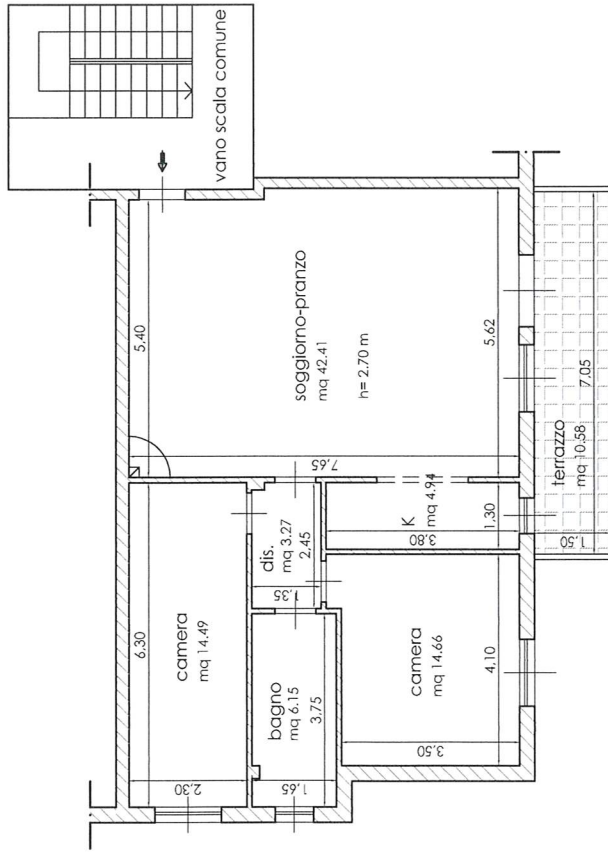

Via Unione Sovietica

Via Europa

Pianta piano primo

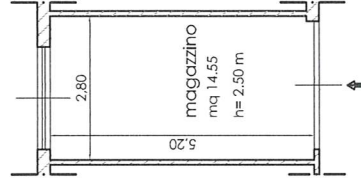

Corsia comune

Pianta piano interrato

Firmato Da: SARTINI LORENZO Emesso Da: ARUBA S.P.A. NG CA 3 Serial#: 6751cb1fd289a3840745f1f62d4d31d8

Appartamento e magazzino Via Unione Sovietica 1

Scala 1 : 100