

Identificativi Catastali:

Sezione:

Foglio: 15

Particella: 279

Subalterno:

Compilata da:

Ciabatti Aldo

Iscritto all'albo:


Geometri

Prov. Arezzo

N. 1007

cheda n. 1

Scala 1:500

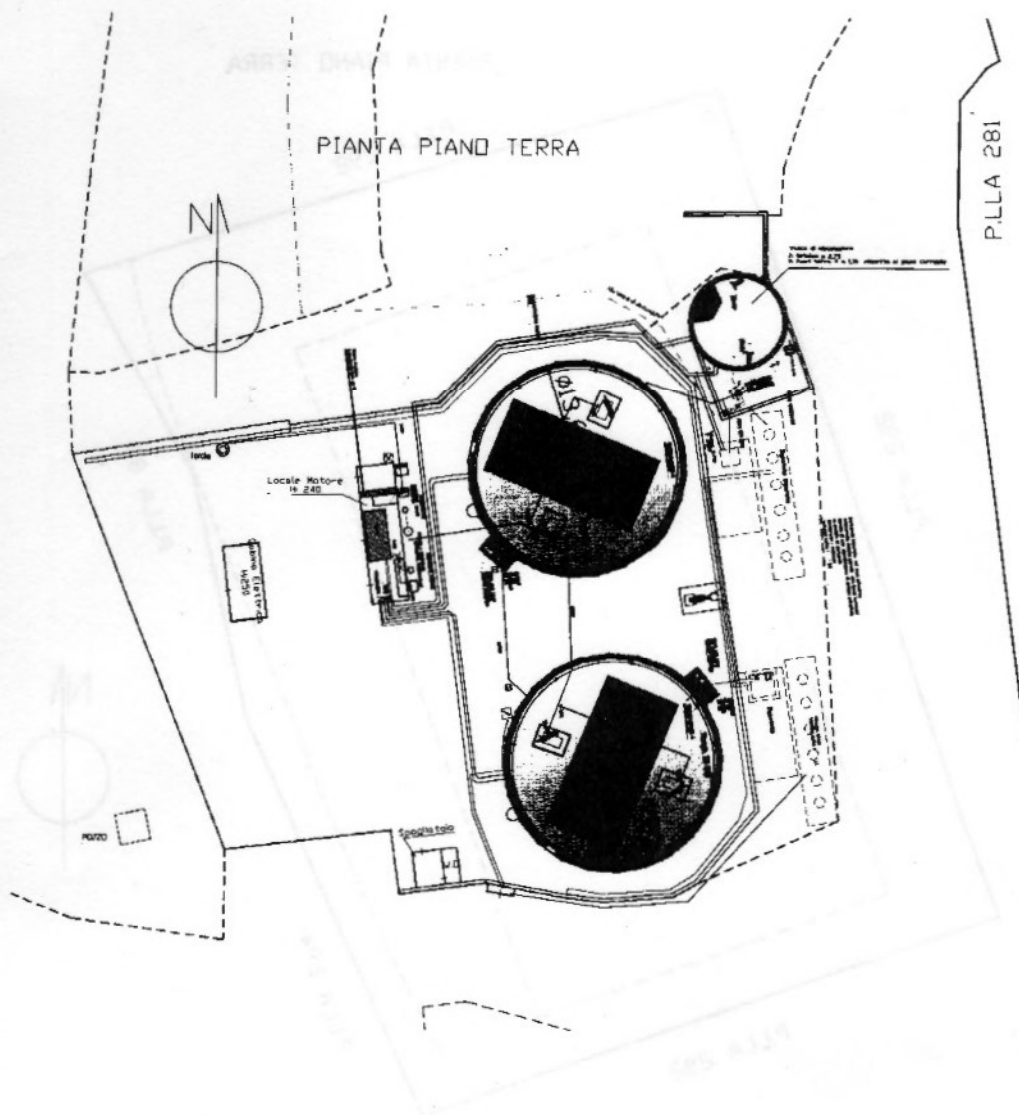

Agenzia del Territorio
CATASTO FABBRICATI
Ufficio Provinciale di
Arezzo

Dichiarazione protocollo n. _____ del _____
Planimetria di u.i.u. in Comune di Subbiano
Localita' Serboli _____ civ. _____


Identificativi Catastali:
Sezione:
Foglio: 15
Particella: 279
Subalterno:

Compilata da:
Ciabatti Aldo
Iscritto all'albo:
Geometri
Prov. Arezzo

N. 1007

cheda n. 2 Scala 1:500

PIANTA PIANO TERRA

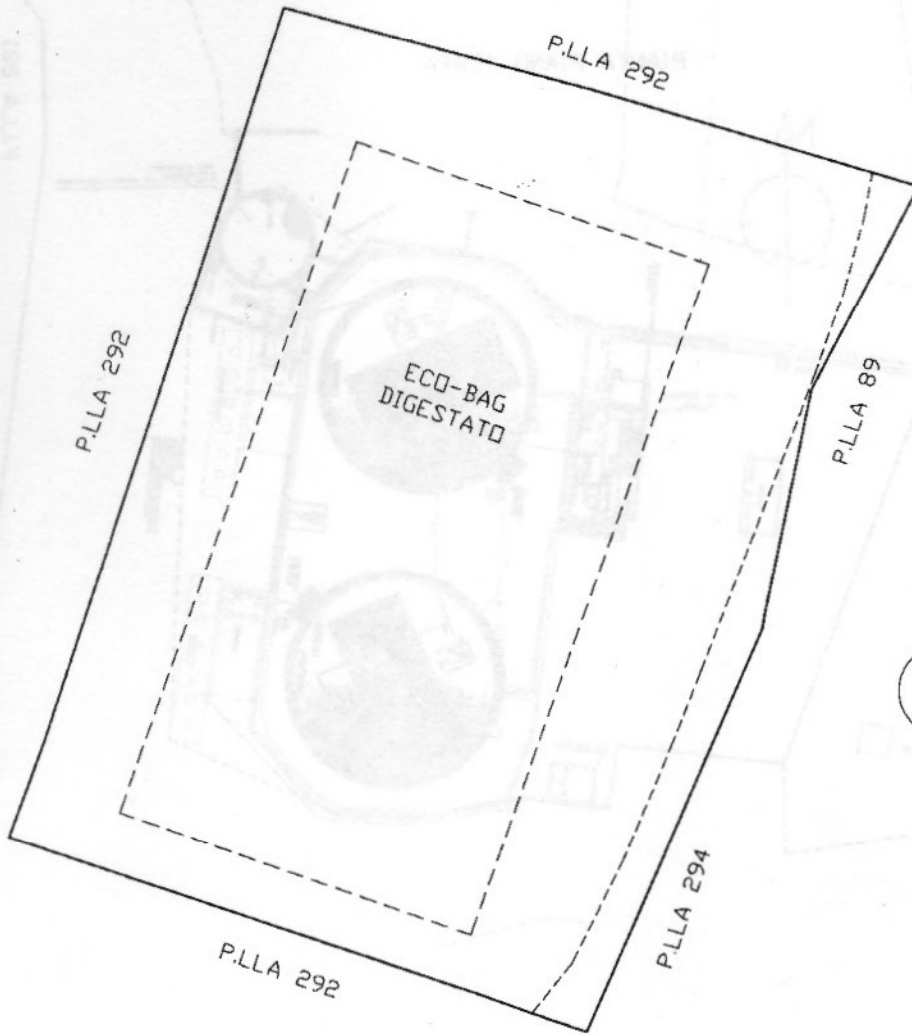

Dichiarazione protocollo n. del
 Planimetria di u.i.u. in Comune di Subbiano
 Localita' Serboli civ.

Identificativi Catastali:
 Sezione: Foglio: 15
 Particella: 279
 Subalterno:

Compilata da:
 Ciabatti Aldo
 Iscritto all'albo:
 Geometri
 Prov. Arezzo N.1007

