

**Agenzia del Territorio
CATASTO FABBRICATI
Ufficio Provinciale di
Frosinone**

Dichiarazione protocollo n. 000050705 del 14/03/2002

Planimetria di u.i.u. in Comune di **Frosinone**

Via Colle Cottorino

civ. SNC

Identificativi Catastali:

Sezione:

Foglio: 1

Particella: 227

Subalterno: 4

Compilata da:

Sabellico Marco

Iscritto all'albo:


Geometri

Prov. Frosinone

N. 1900

Scheda n. 1

Scala 1:200

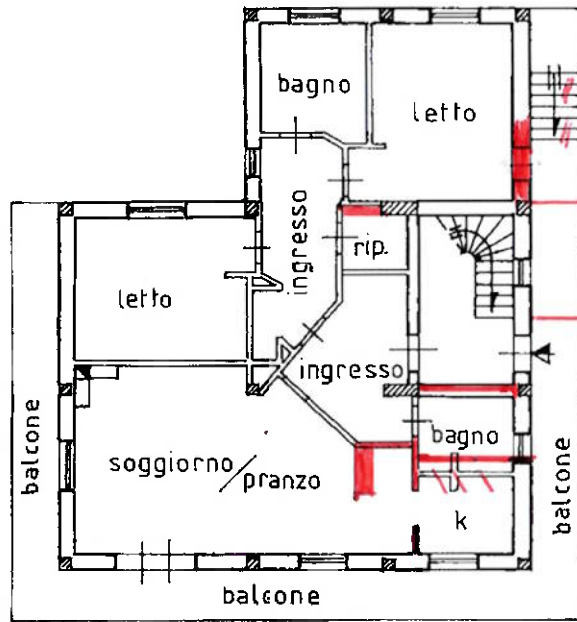

PIANO TERRA

H=2.85

STATO DEI LUOGHI



prima planimetria in atti

ata: 15/09/2025 - n. T41466 - Richiedente: DMLFRZ65T06D810E

ale schede: 4 - Formato di acquisizione: A4(210x297) - Formato stampa richiesto: A4(210x297)

**Agenzia del Territorio
CATASTO FABBRICATI
Ufficio Provinciale di
Frosinone**

Dichiarazione protocollo n. 000050705 del 14/03/2002

Planimetria di u.i.u. in Comune di Frosinone

Via Colle Cottorino

civ. SNC

Identificativi Catastali:

Sezione:
Foglio: 1
Particella: 227
Subalterno: 4


Compilata da:
Sabellico Marco

Iscritto all'albo:
Geometri

Prov. Frosinone

N. 1900

Scheda n. 2 Scala 1: 200

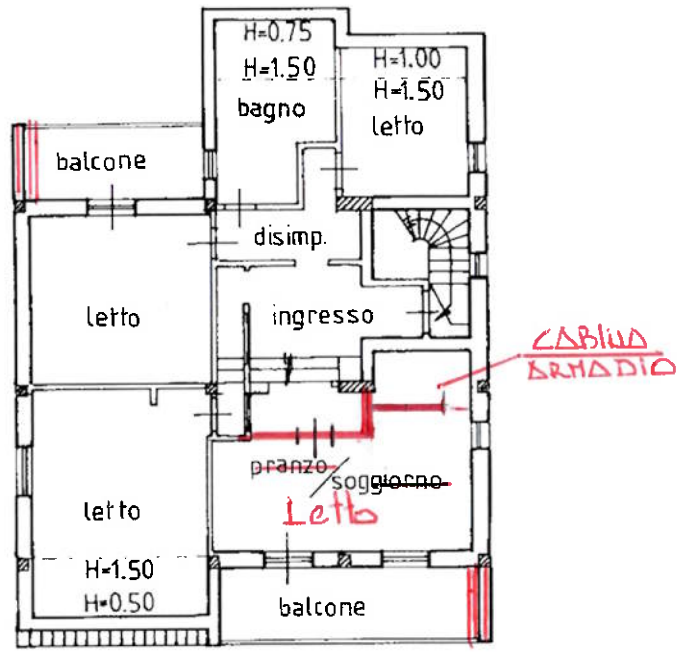

PIANO PRIMO

H=2.80

STATO DEI LUOGHI



ultima planimetria in atti

**Agenzia del Territorio
CATASTO FABBRICATI
Ufficio Provinciale di
Frosinone**

Dichiarazione protocollo n. 000050705 del 14/03/2002

Planimetria di u.i.u. in Comune di **Frosinone**
Via Colle Cottorino

civ. SNC

Identificativi Catastali:

Sezione:
Foglio: 1
Particella: 227
Subalterno: 4

Compilata da:
Sabellico Marco


Iscritto all'albo:
Geometri

Prov. **Frosinone**

N. 1900

Scheda n. 3

Scala 1:200

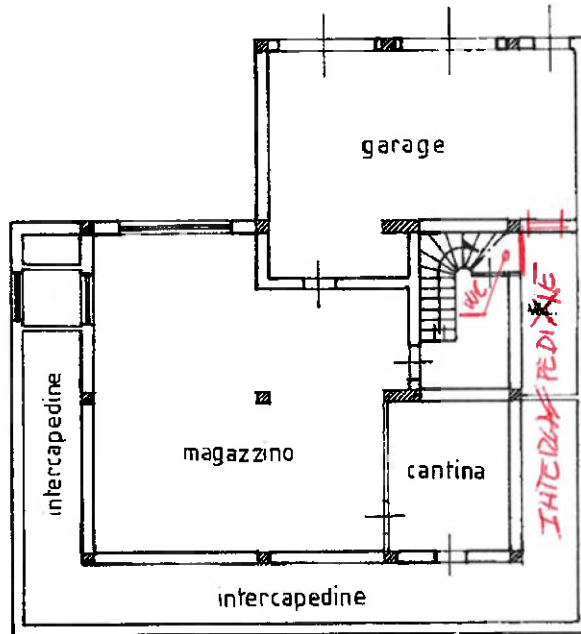

PIANO PRIMO SOTTOSTRADA

H=3.00

STATO DEI LUOGHI

Ultima planimetria in atti

Data: 15/09/2025 - n. T41466 - Richiedente: DMLFRZ65T06D810E

Totale schede: 4 - Formato di acquisizione: A4(210x297) - Formato stampa richicsto: A4(210x297)



**Agenzia del Territorio
CATASTO FABBRICATI
Ufficio Provinciale di
Frosinone**

Dichiarazione protocollo n. 000050705 del 14/03/2002

Planimetria di u.i.u. in Comune di **Frosinone**

Via Colle Cottorino

civ. SNC

Identificativi Catastali:

Sezione:

Foglio: 1

Particella: 227

Subalterno: 4

Compilata da:

Sabellico Marco


Iscritto all'albo:
Geometri

Prov. **Frosinone**


N. 1900

Scheda n. 4

Scala 1: 500

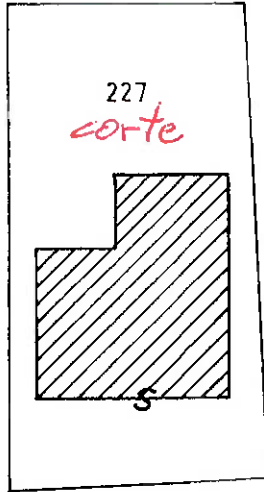

INGRANDIMENTO SCALA 1:500

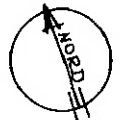

Catasto dei Fabbricati - Situazione al 15/09/2025 - Comune di FROSINONE(D810) - < Foglio 1 - Particella 227 - Subalterno 4 >

Prima planimetria in atti

ata: 15/09/2025 - n. T41466 - Richiedente: DMLFRZ65T06D810E

ale schede: 4 - Formato di acquisizione: A4(210x297) - Formato stampa richiesto: A4(210x297)

Dichiarazione protocollo n. 000050705 del 14/03/2002

Planimetria di u.i.u. in Comune di Frosinone

Via Colle Cottorino

civ. SNC

**Agenzia del Territorio
CATASTO FABBRICATI
Ufficio Provinciale di
Frosinone**

Identificativi Catastali:

Sezione:
Foglio: 1
Particella: 227
Subalterno: 4

Compilata da:

Sabellico Marco


Iscritto all'albo:
Geometri

Prov. Frosinone

N. 1900

Scheda n. 1

Scala 1:200

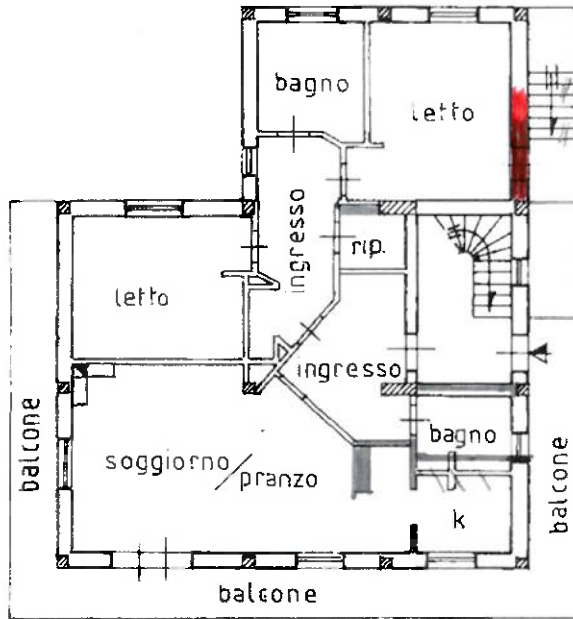

PIANO TERRA

H=2.85

STATO DEI LUOGHI
C.E. in SQUADRIA



ultima planimetria in atti

Dichiarazione protocollo n. 000050705 del 14/03/2002

**Agenzia del Territorio
CATASTO FABBRICATI
Ufficio Provinciale di
Frosinone**

Planimetria di u.i.u. in Comune di **Frosinone**
Via Colle Cottorino

civ. SNC

Identificativi Catastali:

Sezione:
Foglio: 1
Particella: 227
Subalterno: 4


Compilata da:
Sabellico Marco
Iscritto all'albo:
Geometri

Prov. **Frosinone**

N. 1900

Scheda n. 2

Scala 1:200

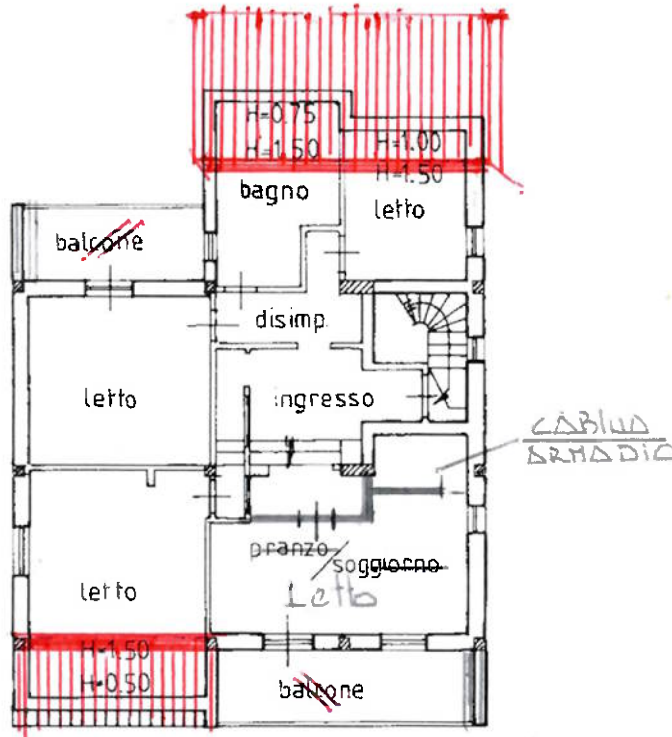

PIANO PRIMO

H=2.80

STATO DEI LUOGHI
C.E. M. SALUSTORIA



ultima planimetria in atti

Catasto dei Fabbricati - Situazione al 15/09/2025 - Comune di FROSINONE(D810) - < Foglio 1 - Particella 227 - Subalterno 4 >

**Agenzia del Territorio
CATASTO FABBRICATI
Ufficio Provinciale di
Frosinone**

Dichiarazione protocollo n. 000050705 del 14/03/2002

Planimetria di u.i.u. in Comune di **Frosinone**
Via Colle Cottorino

civ. SNC


Identificativi Catastali:
Sezione:
Foglio: 1
Particella: 227
Subalterno: 4

Compilata da:
Sabellico Marco
Iscritto all'albo:
Geometri
Prov. **Frosinone**

N. 1900

Scheda n. 3

Scala 1:200

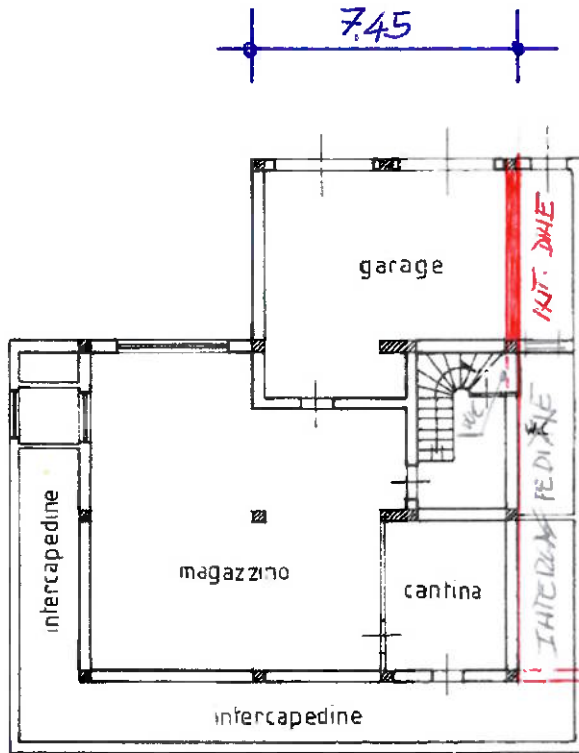

PIANO PRIMO SOTTOSTRADA

H=3.00

STATO DEI LUOGHI

C.E. in SANATORIA




Ultima planimetria in atti

Data: 15 09 2025 - n. T41466 - Richiedente: DMLFRZ65T06D810E

Totale schede: 4 - Formato di acquisizione: A4(210x297) - Formato stampa richiesto: A4(210x297)


Catasto dei Fabbricati - Situazione al 15.09.2025 - Comune di FROSINONE(D810) - < Foglio 1 - Particella 227 - Subalterno 4 - VIA COLLE COTTORINO n. 110 Piano 1-1

COMUNE DI FROSINONE


Ditta proprietaria: SABELLICO FABIO	Oggetto: RILASCIO DELLA CONCESSIONE EDILIZIA IN SANATORIA, AI SENSI DELLA LEGGE 724/94, E SUCCESSIVE MODIFICHE ED INTEGRAZIONI, DI UN FABBRICATO SITO IN LOC. " COLLE COTTORINO", DOMANDA DI CONDONO EDILIZIO PROT. N. 6042 DEL 28.02.95, POS. N. 917/94.	Tavola UNICA Rapporto 1: 100
Destinazione d'uso: - ABITAZIONE -		
Il tecnico: Geom. Marco Sabellico 	Il calculatore:	Il DD.LL.



PIANTA PIANO TERRA

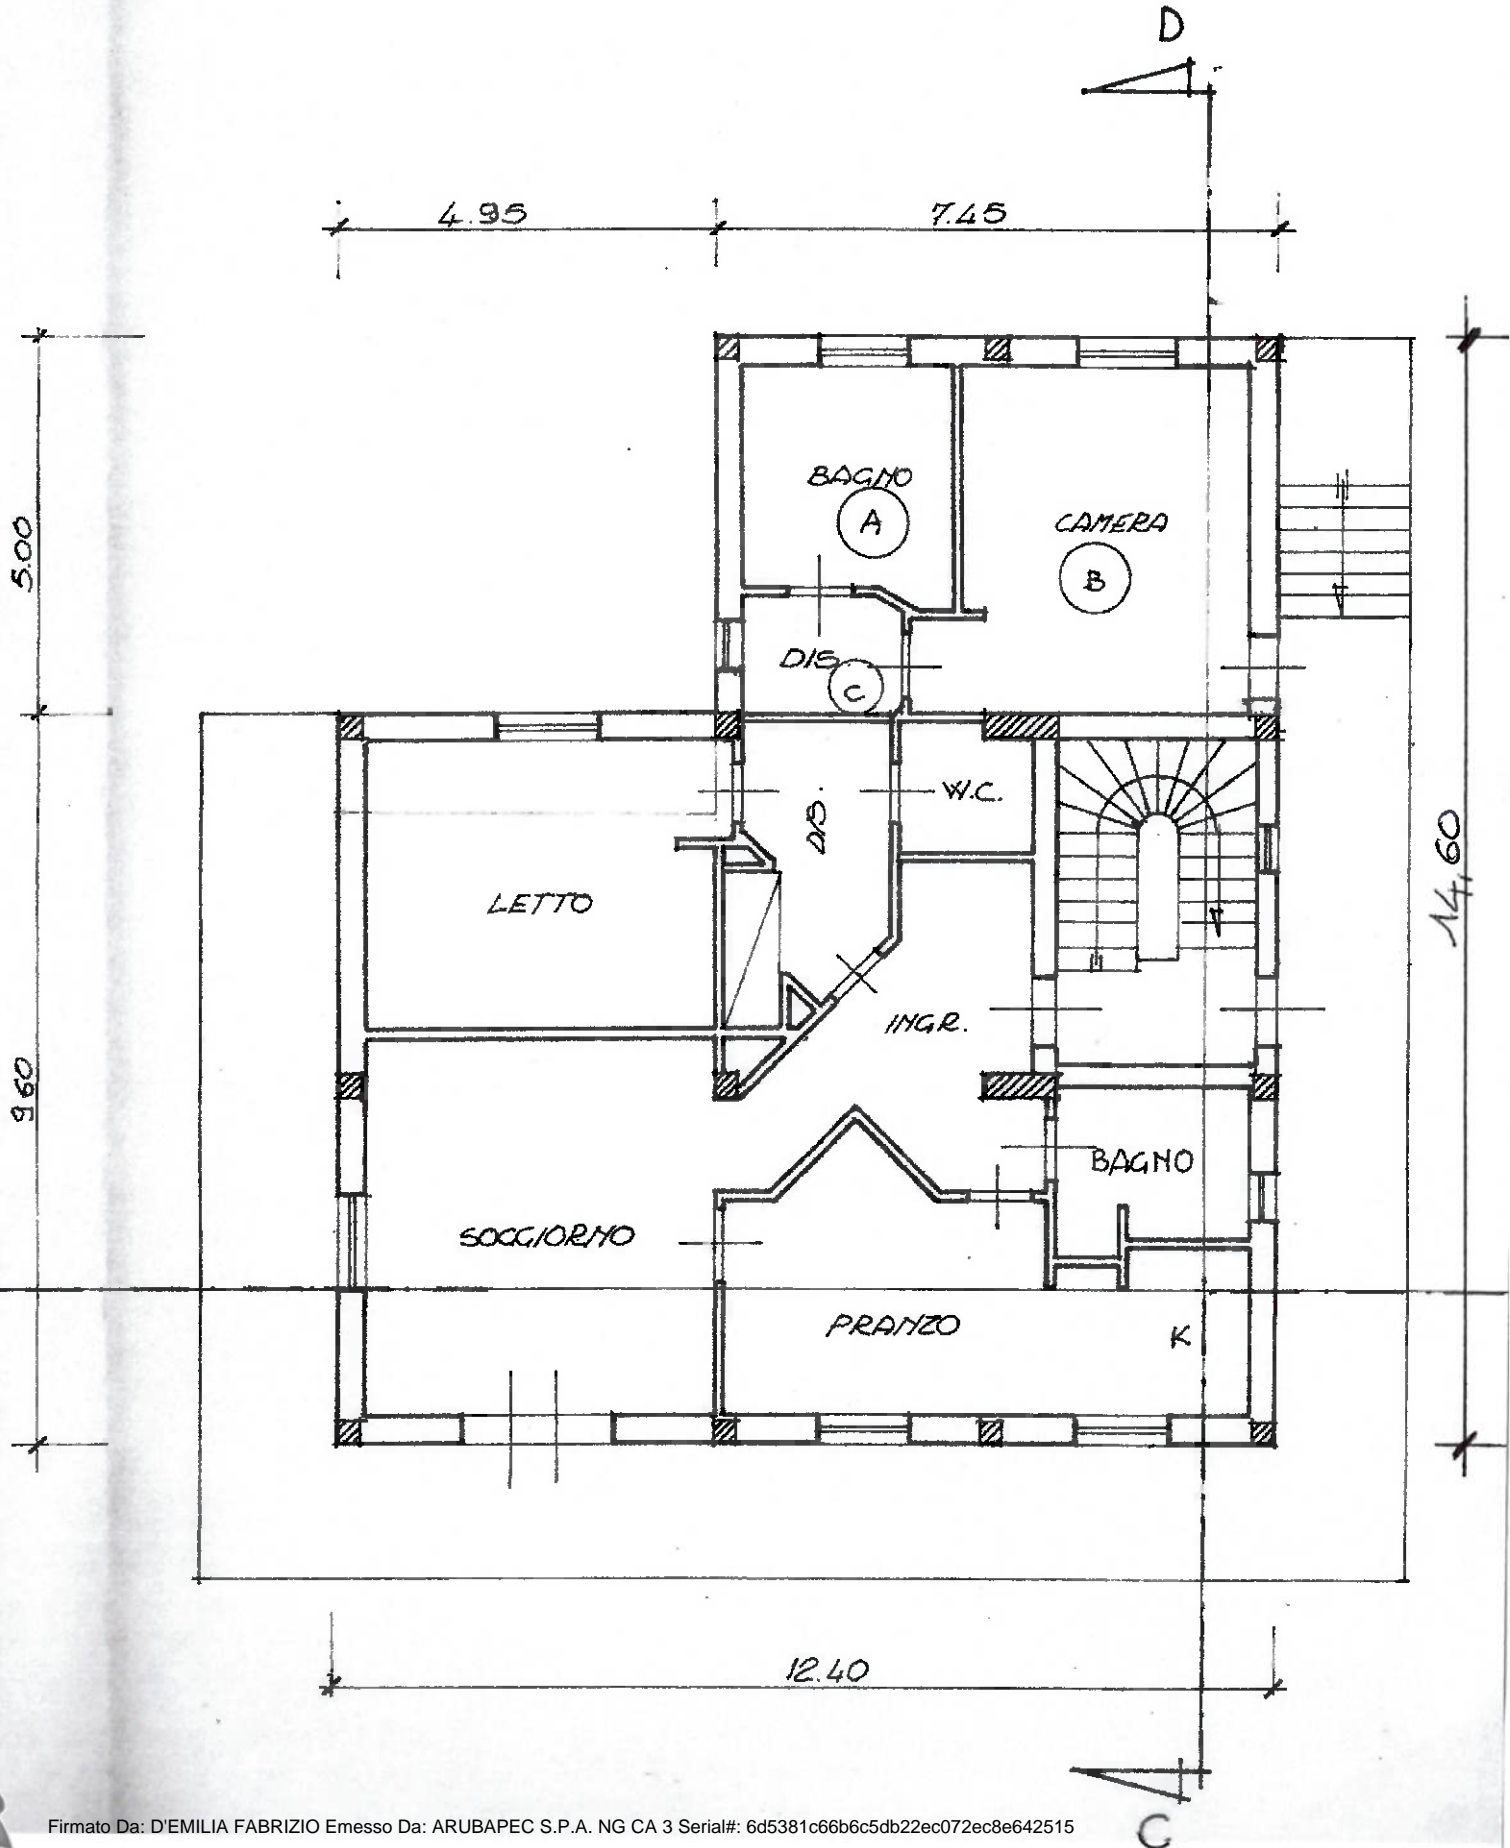

PIANTA PIANO SOTTOTETTO

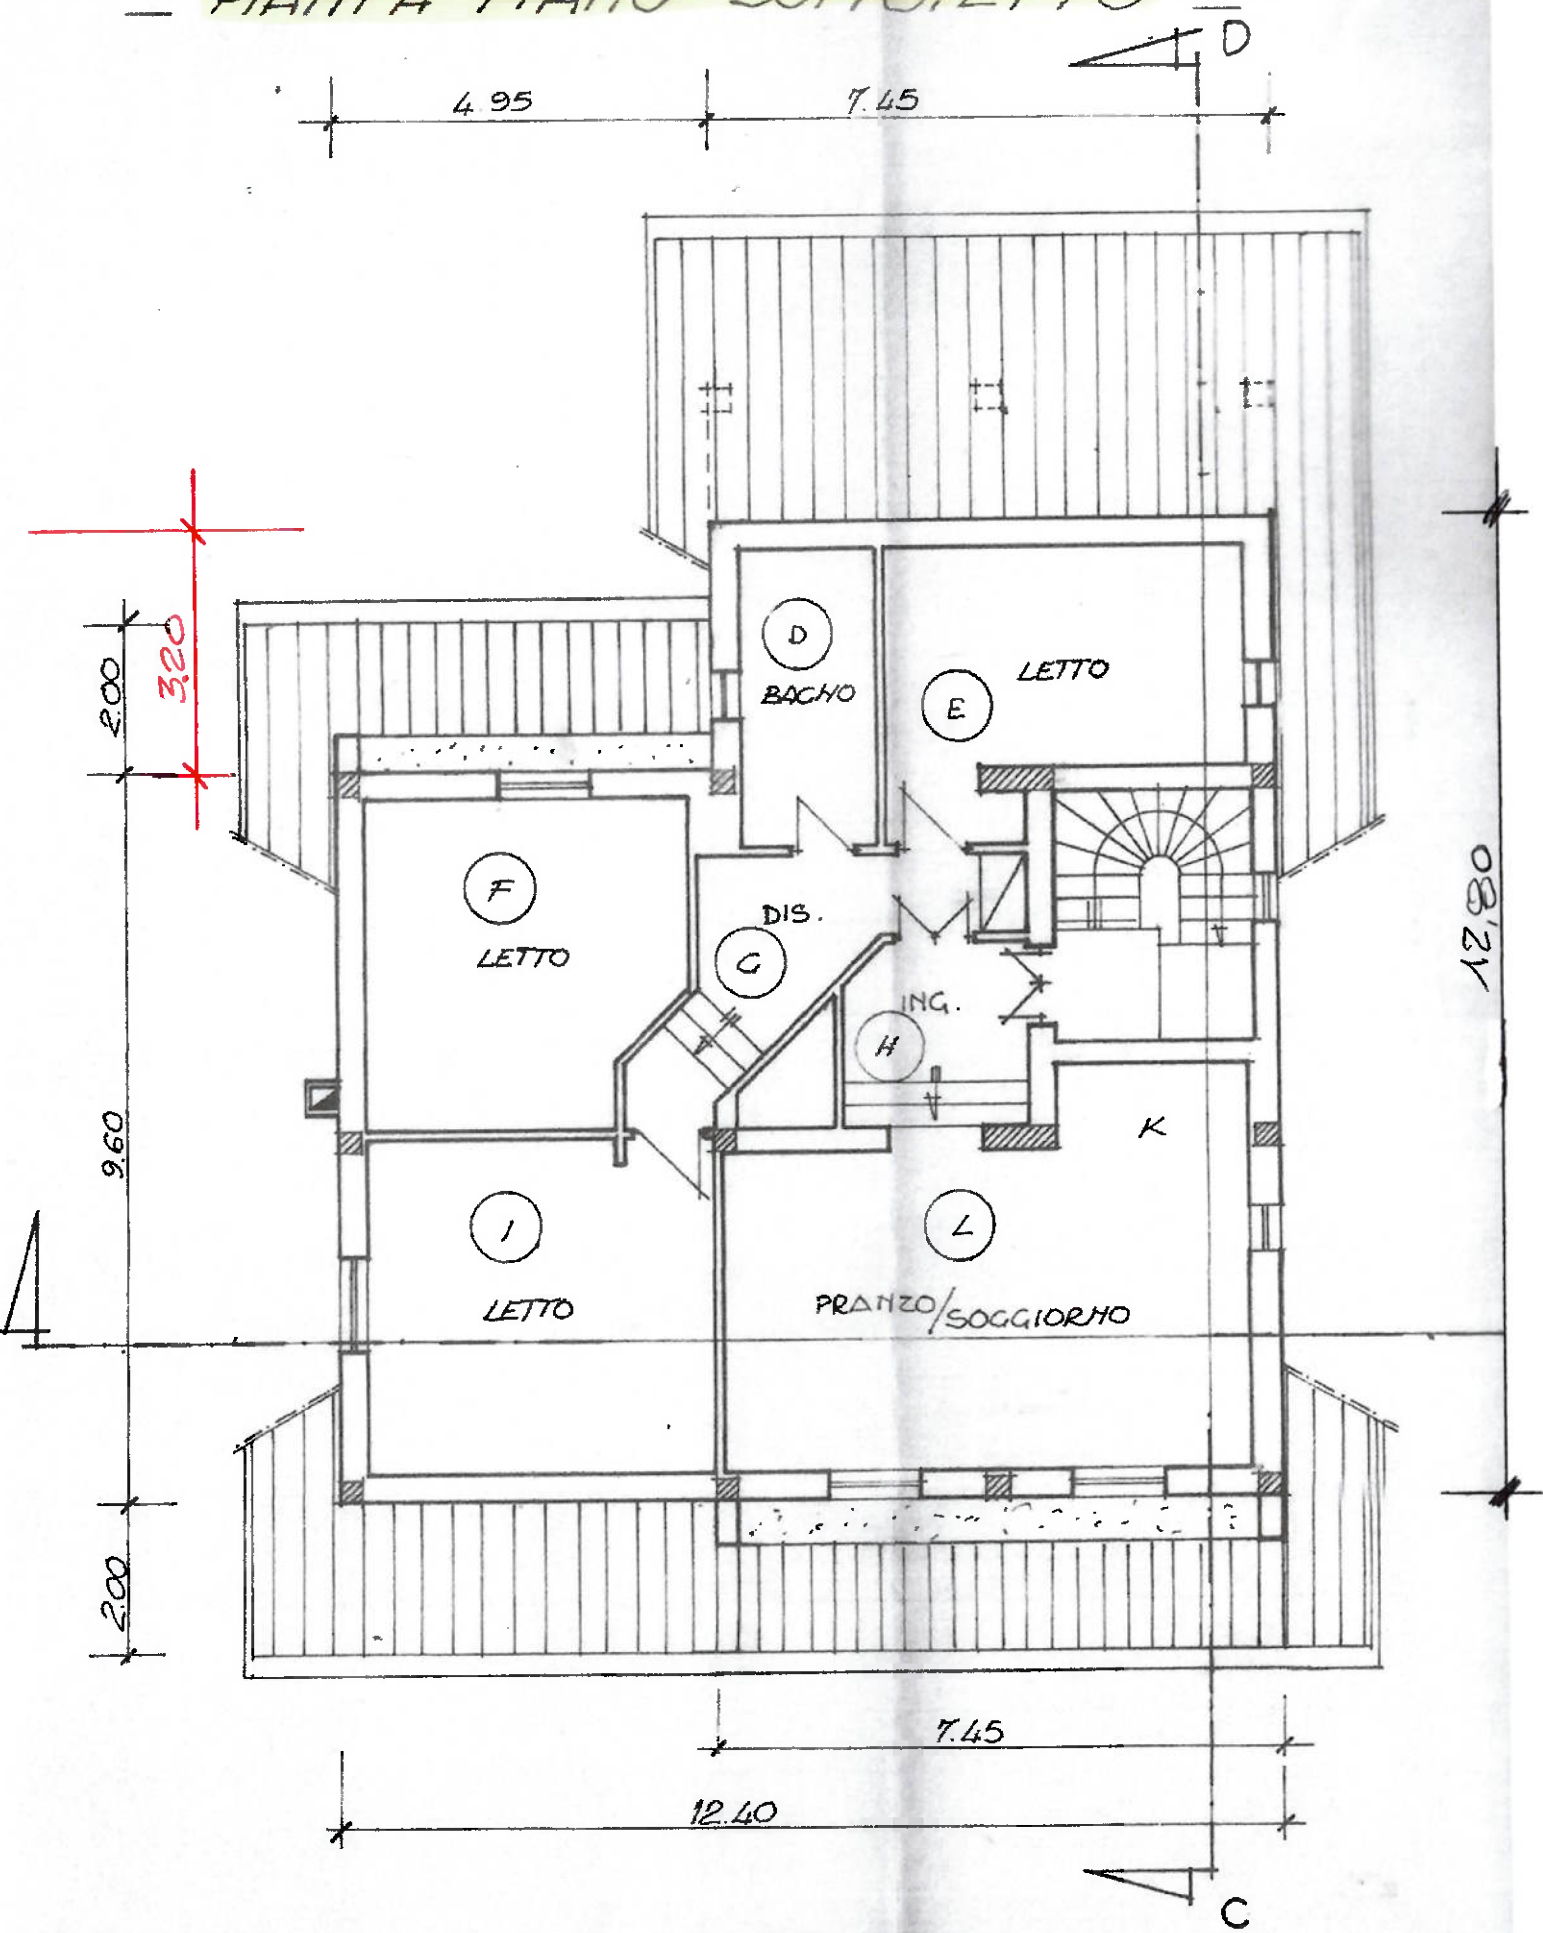

PIANTA PIANO INTERRATO

