

# TRIBUNALE CIVILE DI FORLÌ

\* \* \*

## PROCEDIMENTO DI ESECUZIONE IMMOBILIARE

n.92.24 R.G.ES.

### ALLEGATO 2

#### Planimetrie Catastali

Comune di Cesenatico, viale dei Mille

- Immobile censito al NCEU, al Fg.31, part.1000, sub.2 cat.A/4 – *Abitazione di tipo popolare*, consistenza 3 vani;
- Immobile censito al NCEU, al Fg.31, part.1000, sub.4 cat.D/2 – *Alberghi e pensioni*, consistenza - ;
- Immobile censito al NCEU, al Fg.31, part.1000, sub.5 CO: *Corte o resede*, consistenza -;



**ACCERTAMENTO DELLA PROPRIETA' IMMOBILIARE URBANA  
ELENCO DEI SUBALTERNI ASSEGNATI**

Comune CESENATICO	Sezione	Foglio 31	Particella 1000	Tipo mappale 135443	del: 21/10/2005
----------------------	---------	--------------	--------------------	------------------------	--------------------

Sub	UBICAZIONE via/piazza	n.civ	Piani	Scala	Int	DESCRIZIONE
1						SOPPRESSO
2	viale carducci giosue'	272	1			APPARTAMENTO GIA' CENSITO
3						SOPPRESSO
4	viale carducci giosue'	272	S1-T - 1-2 - 3			CASA PER FERIE
5	viale carducci giosue'	272	T			BENE COMUNE NON CENSIBILE (CORTE) COMUNE AI SUB. 2-4

Documento rilasciato da: Direzione Provinciale di Forlì  
Ufficio Provinciale - Territorio  
Servizi Catastali

Richiedente: misirocchi

**ELABORATO PLANIMETRICO**

Compilato da:  
Giorgetti Stefano  
Iscritto all'albo:  
Ingegneri  
Prov. Forli' N. 1069


**Agenzia del Territorio  
CATASTO FABBRICATI  
Ufficio Provinciale di  
Forli'**

Comune di Cesenatico  
Sezione: Foglio: 31 Particella: 1000


Protocollo n. FO0139632 del 28/10/2005  
Tipo Mappale n. 135443 del 21/10/2005

Dimostrazione grafica dei subalterni

Scala 1 : 500

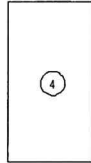

PIANTA PIANO S.1

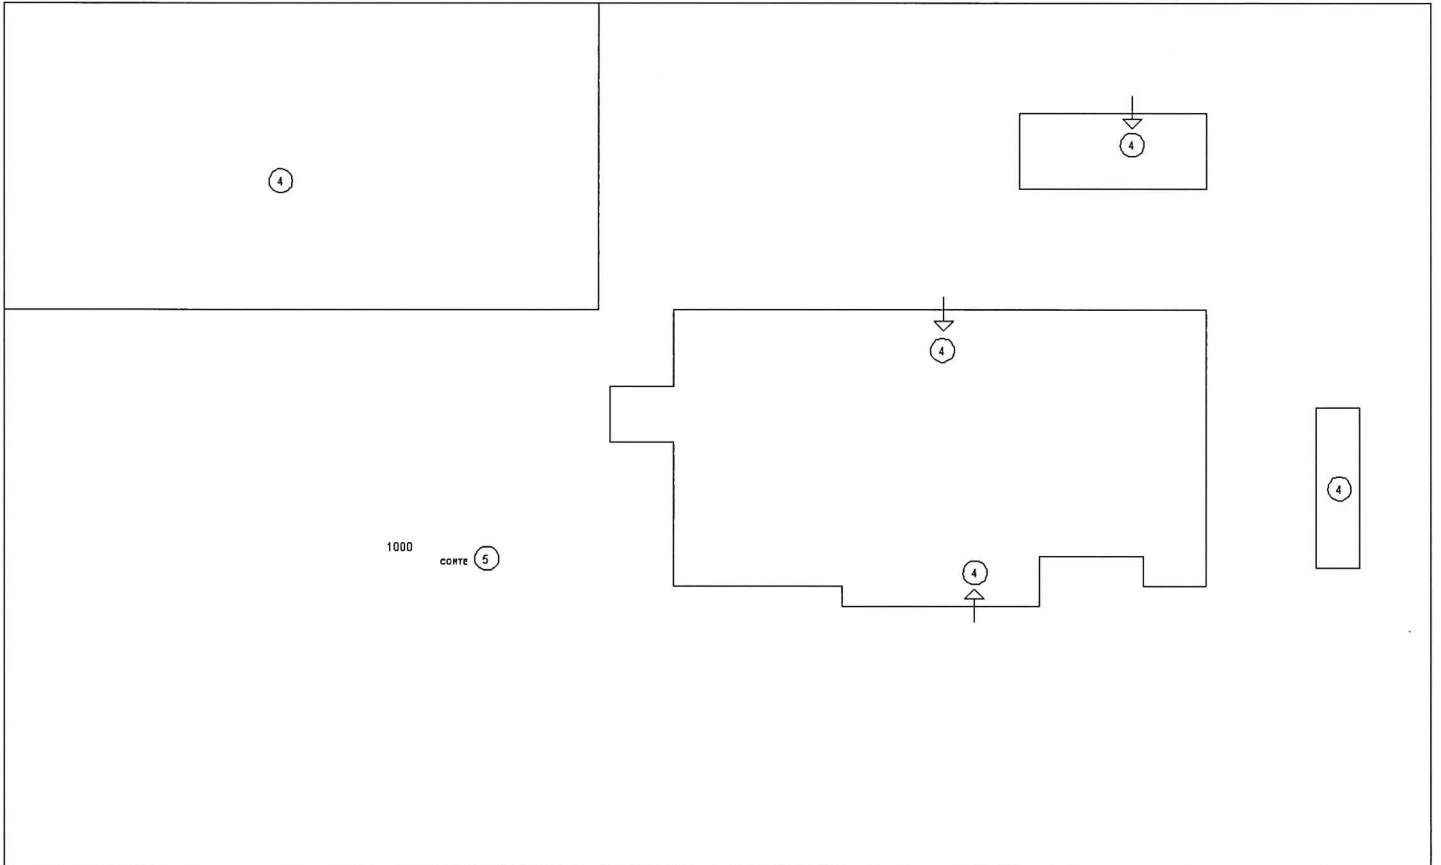

PIANTA PIANO TERRA  
CON CORTE ANNESSA



284

MODULARIO  
F. rig. rend. 487




MINISTERO DELLE FINANZE  
DIREZIONE GENERALE DEL CATASTO E DEI SISTEMI  
**CATASTO EDILIZIO URBANO** (RDL 13-4-1939, n. 652)

MOD. BN (CE)

LIRE  
**350**

78

Planimetria di u.i.u. in Comune di Cesenatico..... viale Carducci..... civ. 272.....

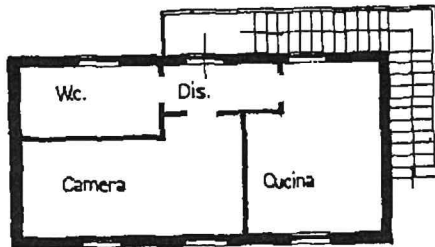

PIANO Primo H.3.40

340

ORIENTAMENTO



SCALA DI 1:200

RISERVATO ALL'UFFICIO

Dichiarazione di N.C.   
Denuncia di variazione

Compilata dall'Architetto  
(Titolo, cognome e nome)  
**ALTINI MEDARDO**

Data di presentazione: 24/05/1991 - Data: 26/03/2025 - N. pratica: FO0028637/2025 - Richiedente: giulia misirocchi - Ultima planimetria in atti

Formato di acq.: A4 (208 x 297 mm) della provincia di Bologna n. 1000 sub. 2

7 MAG 1991

**Agenzia del Territorio  
CATASTO FABBRICATI  
Ufficio Provinciale di  
Forlì'**

Dichiarazione protocollo n. FO0139632 del 28/10/2005

Planimetria di u.i.u. in Comune di Cesenatico

Viale Carducci Giosue'

civ. 272

Identificativi Catastali:

Sezione:

Foglio: 31

Particella: 1000

Subalterno: 4

Compilata da:  
Giorgetti Stefano


Iscritto all'albo:  
Ingegneri

Prov. Forlì'

N. 1069

Scheda n. 1

Scala 1:500

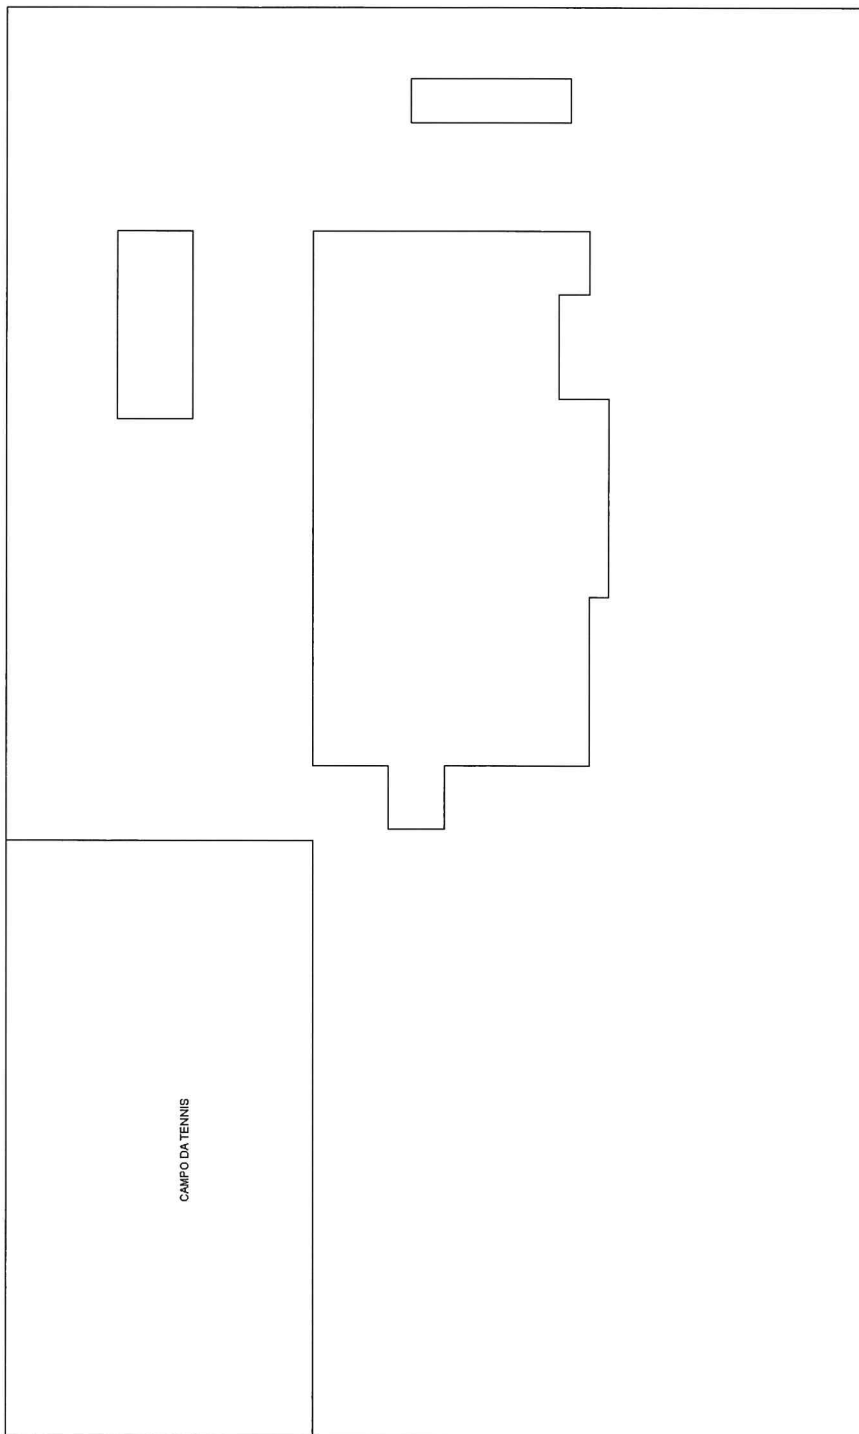

CAMPO DA TENNIS

PIANTA PIANO TERRA

Catasto dei Fabbricati - Situazione al 26/03/2025 - Comune di CESENATICO(C/574) - < Foglio 31 Particella 1000 Subalterno 4 >  
VIALE GIOSUE' CARDUCCI n. 272 Piano S1-T - 1-2 - 3

**Agenzia del Territorio**  
**CATASTO FABBRICATI**  
 Ufficio provinciale di  
**Forlì**





Dichiarazione protocollo n. FO0139632 del 28/10/2005  
 Planimetria di u.i.u. in Comune di Cesenatico  
 Viale Carducci Giosue' civ. 272

Identificativi Catastali:  
 Sezione:  
 Foglio: 31  
 Particella: 1000  
 Subalterno: 4


Compilata da:  
 Giorgetti Stefano  
 Iscritto all'albo:  
 Ingegneri  
 Prov. Forlì N. 1069

Data di presentazione: 28/10/2005 - Data: 26/03/2025 - N. pratica: FO0028640/2025 - Richiedente: giulia mircocchi - Ultima planimetria in atti  
 Scheda 2 di 5 - Foglio di acq.: A3(297x420) - Fatt. di scala: 1:1

Foglio n. 2 Scala 1: 200

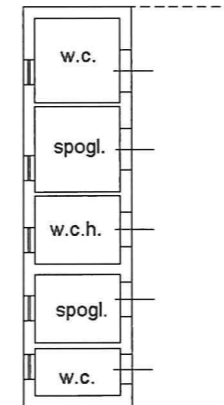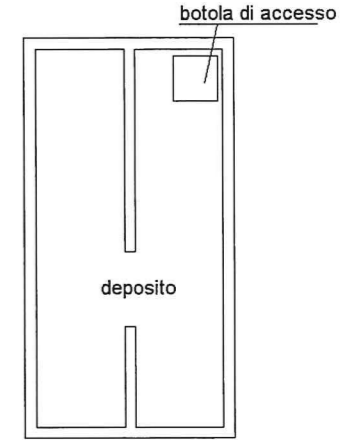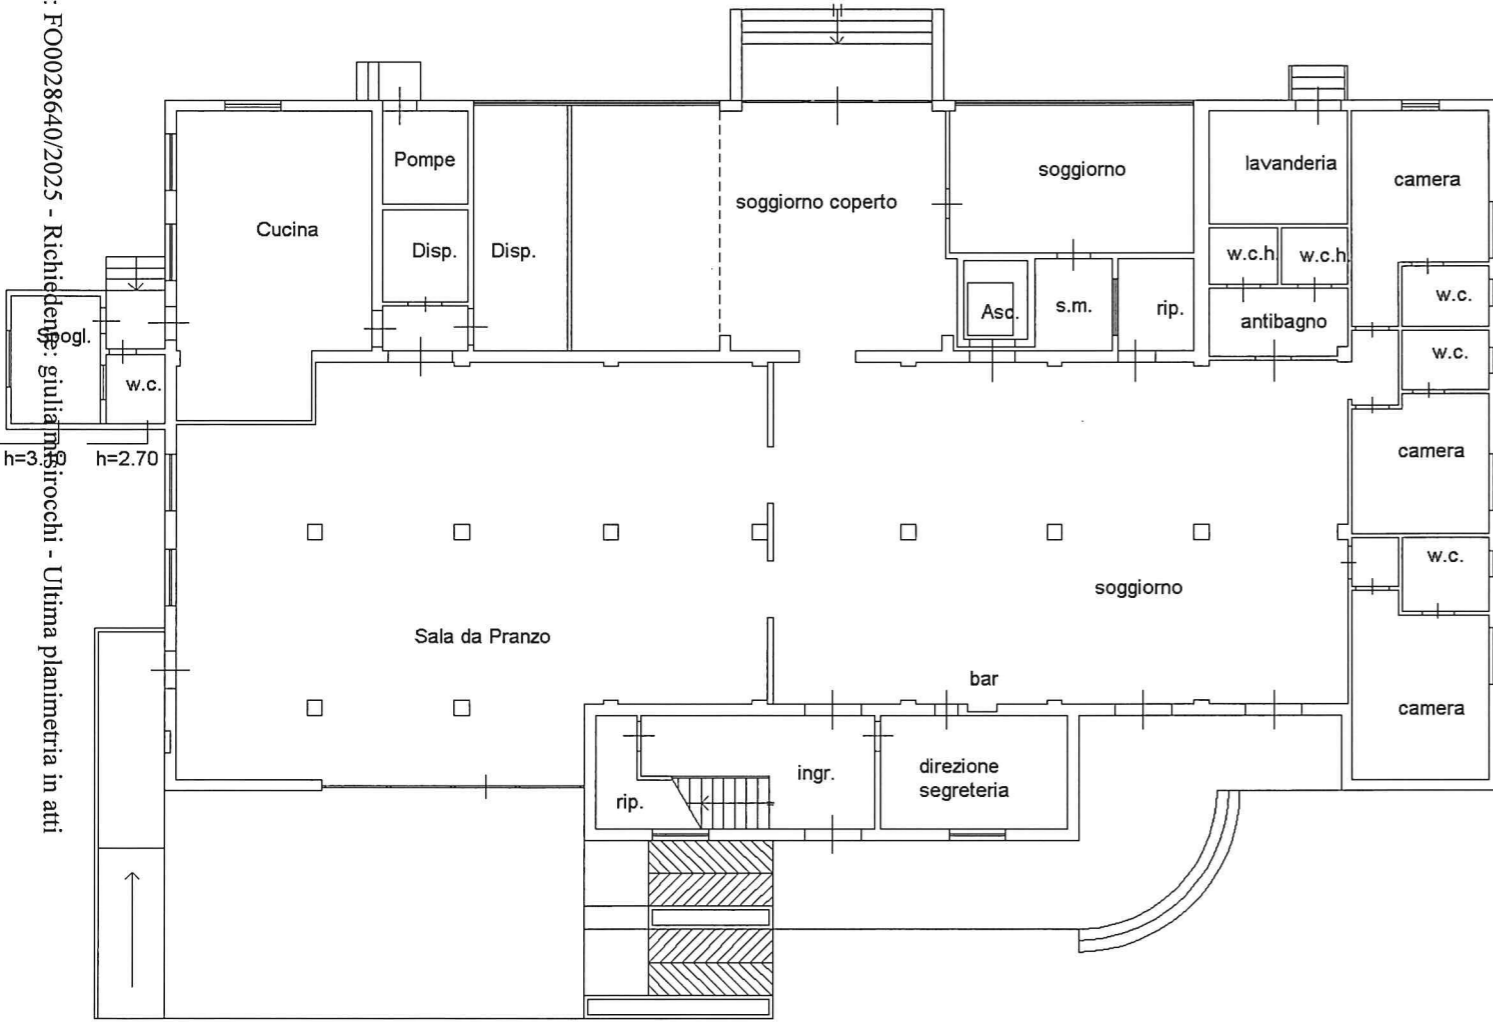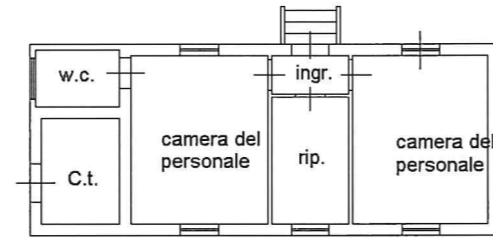

PIANTA PIANO S.1 H = 2.07

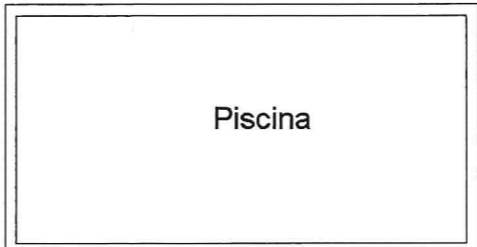

PIANTA PIANO TERRA H = 3.90



**Agenzia del Territorio  
CATASTO FABBRICATI  
Ufficio Provinciale di  
Forlì**

Dichiarazione protocollo n. FO0139632 del 28/10/2005

Planimetria di u.i.u. in Comune di Cesenatico

Viale Carducci Giosue'

civ. 272

Identificativi Catastali:

Sezione:

Foglio: 31

Particella: 1000

Subalterno: 4

Compilata da:

Giorgetti Stefano

Iscritto all'albo:


Ingegneri

Prov. Forlì

N. 1069

Scheda n. 3

Scala 1:200

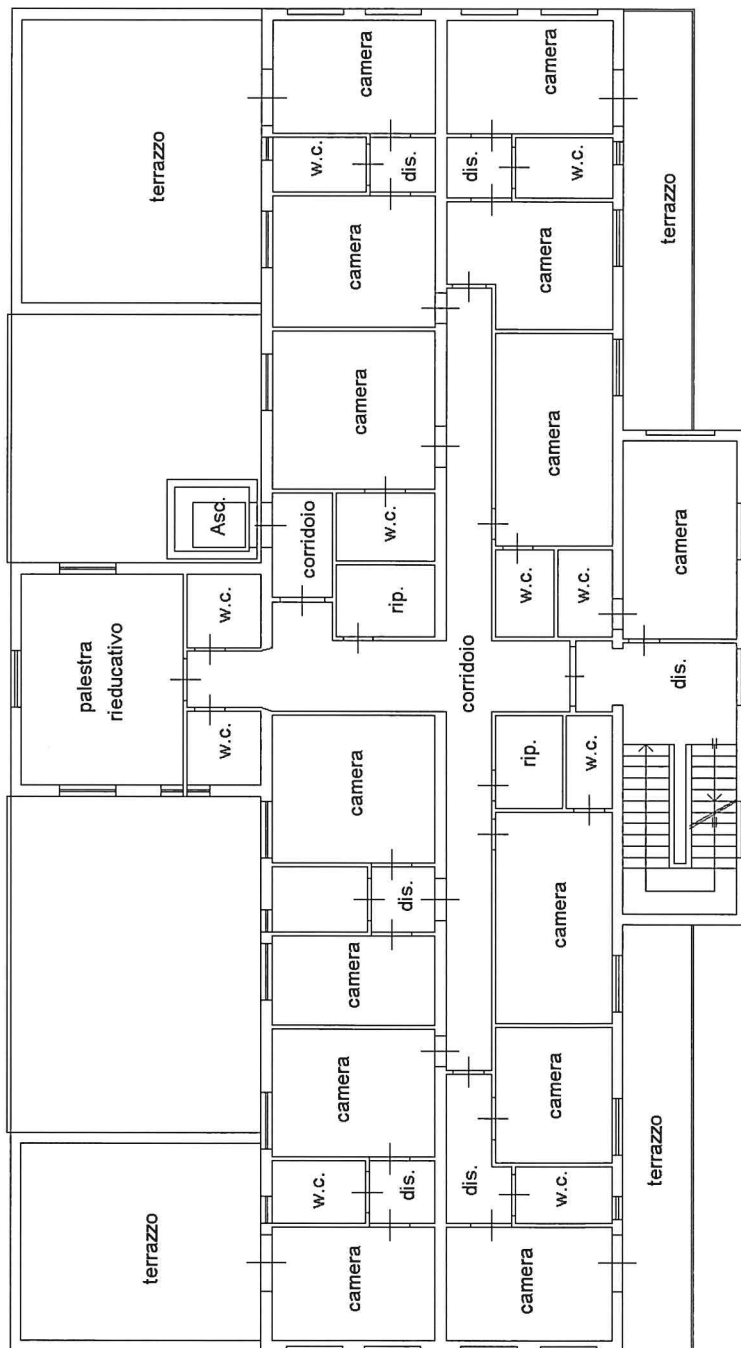

**PIANTA PIANO PRIMO H = 3.30**

**Agenzia del Territorio  
CATASTO FABBRICATI  
Ufficio Provinciale di  
Forlì'**

Dichiarazione protocollo n. FO0139632 del 28/10/2005

Planimetria di u.i.u. in Comune di Cesenatico

Viale Carducci Giosue'

civ. 272

Identificativi Catastali:

Sezione:

Foglio: 31

Particella: 1000

Subalterno: 4

Compilata da:  
Giorgetti Stefano


Iscritto all'albo:  
Ingegneri

Prov. Forlì'

N. 1069

Scheda n. 4

Scala 1:200

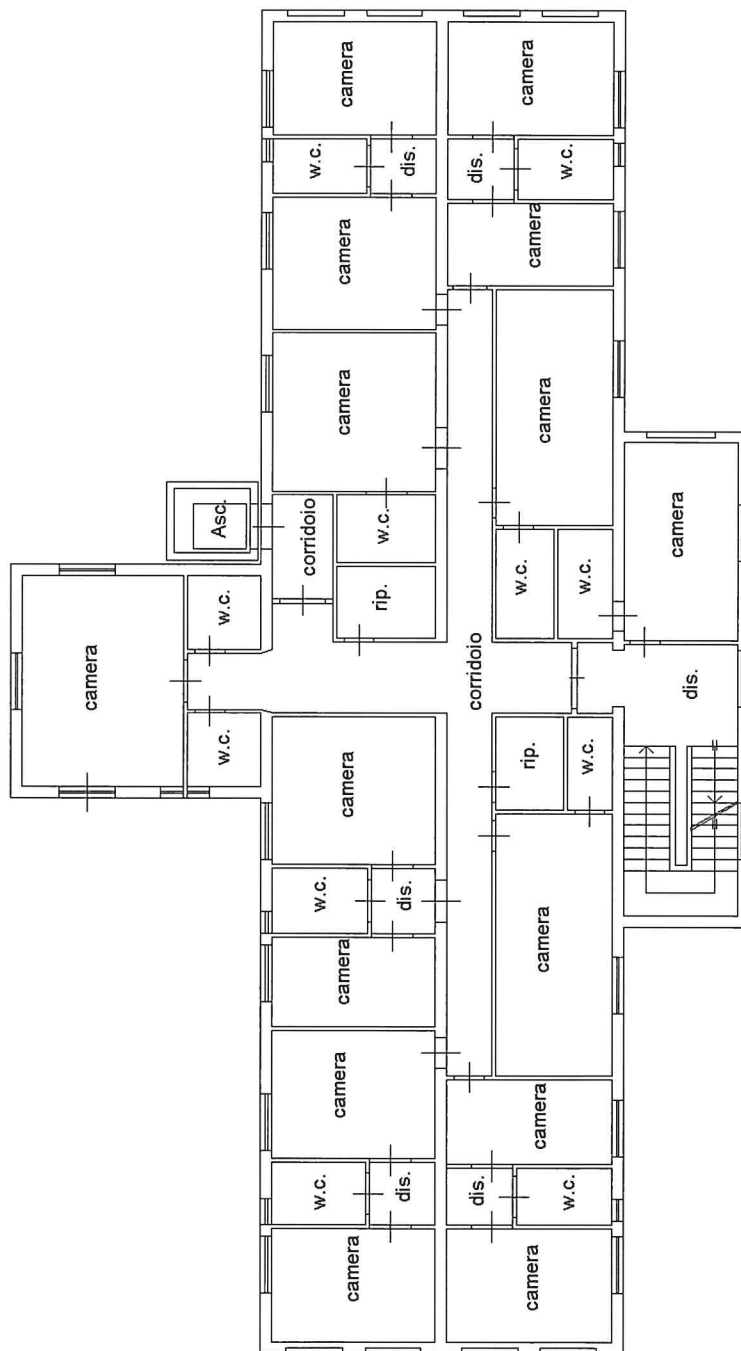

**PIANTA PIANO SECONDO H = 3.30**

**Agenzia del Territorio  
CATASTO FABBRICATI  
Ufficio Provinciale di  
Forlì**

Dichiarazione protocollo n. FO0139632 del 28/10/2005

Planimetria di u.i.u. in Comune di Cesenatico

Viale Carducci Giosue'

civ. 272

Identificativi Catastali:

Sezione:  
Foglio: 31  
Particella: 1000  
Subalterno: 4


Compilata da:  
Giorgetti Stefano  
Iscritto all'albo:  
Ingegneri

Prov. Forlì

N. 1069

Scheda n. 5

Scala 1:200

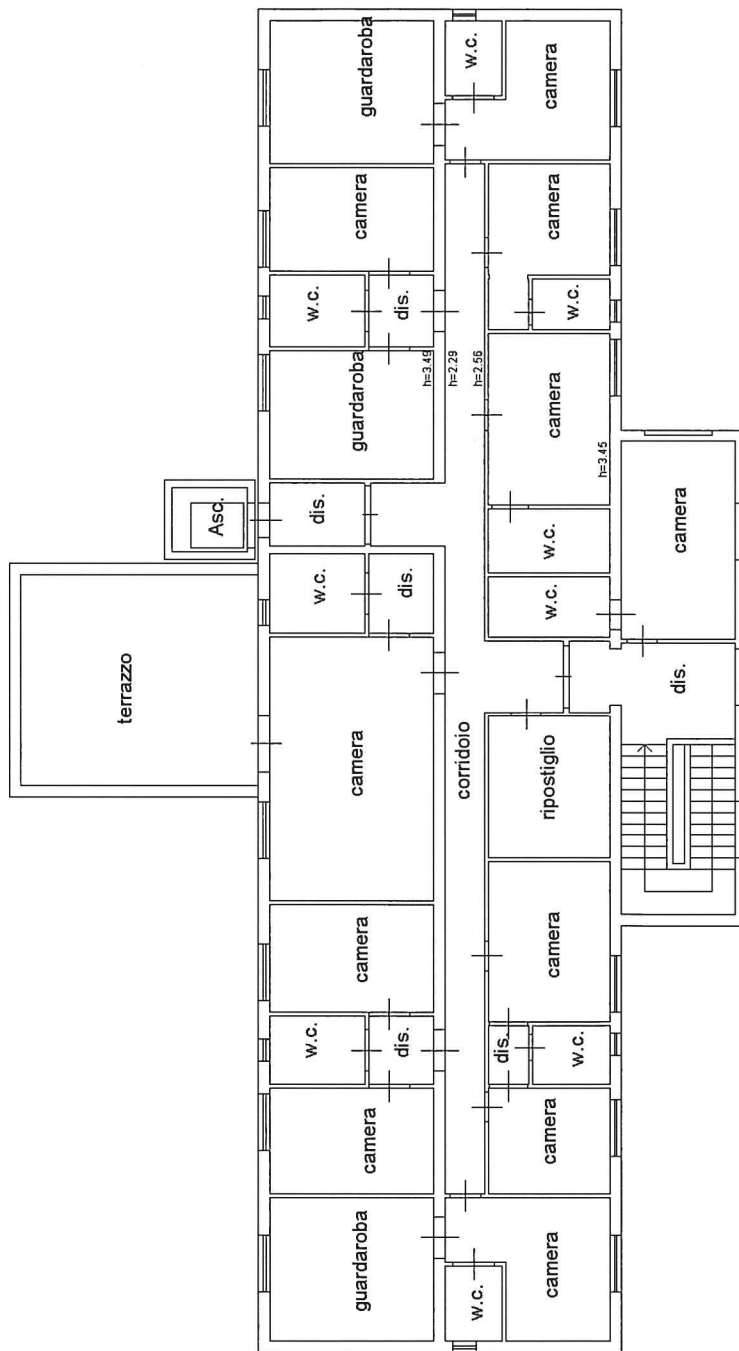

**PIANTA PIANO TERZO H.m. = 2.90**