

Data: 19/01/2015 - n. T69237 - Richiedente: CSTNDR74B14L259R


Agenzia delle Entrate CATASTO FABBRICATI Ufficio Provinciale di Napoli	Dichiarazione protocollo n. NA0010879 del 14/01/2015 Planimetria di u.i.u. in Comune di Torre Del Greco Vicolo Ii Trotti civ. 5	
	Identificativi Catastali: Sezione: Foglio: 502 Particella: 761 Subalterno: 5	Compilata da: Costabile Andrea Iscritto all'albo: Geometri Prov. Napoli N. 05307

Scheda n. 1 Scala 1:100

PIANTA PIANO PRIMO

H=3.30 mt.

Allegato ^A
 alla raccolta
 N.

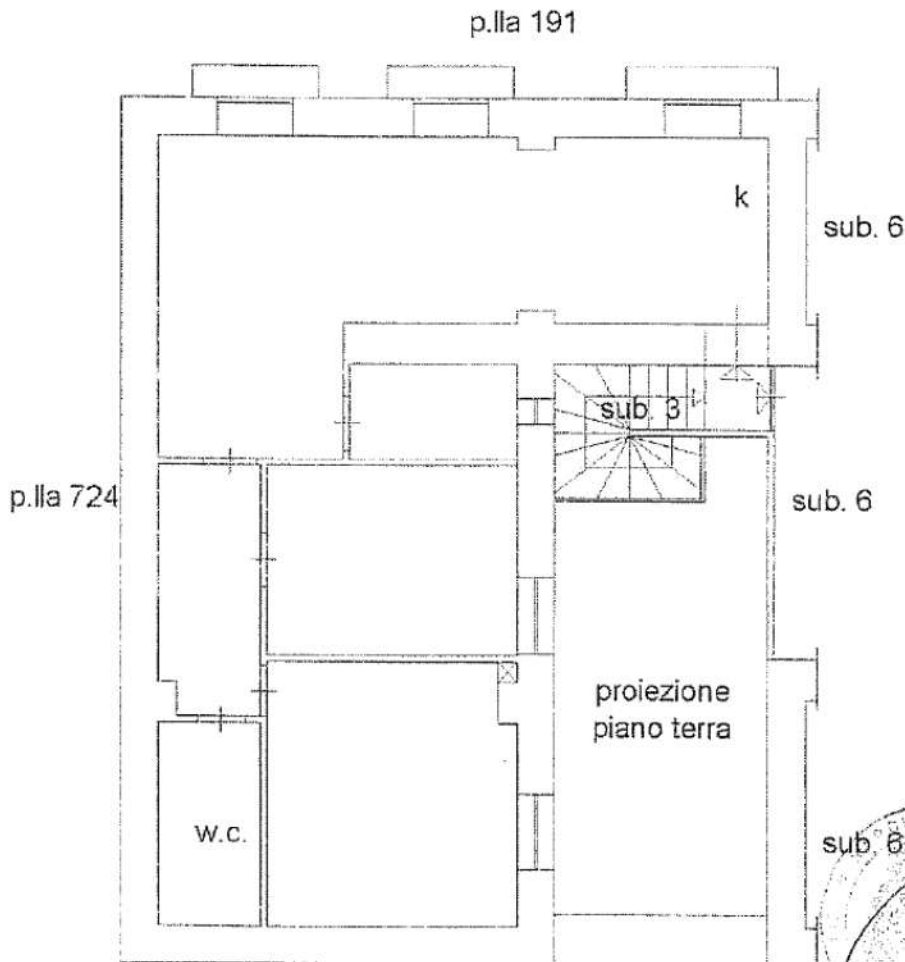

Giuseppe Raimondo
Moniella Costantino

Ultima planimetria in atti

Data: 19/01/2015 - n. T69237 - Richiedente: CSTNDR74B14L259R

Totale schede: 1 - Formato (di acquisizione: A4(210x297) - Formato stampa richiesto: A4(210x297)

Agenzia delle Entrate
CATASTO FABBRICATI
Ufficio Provinciale di
Napoli

Dichiarazione protocollo n. NA0010879 del 14/01/2015

Planimetria di u.i.u. in Comune di Torre Del Greco

Vicolo II Trotti

ediv. 5

Identificativi Catastali:

Sezione:

Foglio: 502

Particella: 761

Subalterno: 5

Compilata da:

Costabile Andrea

Iscritta all'albo:

Geometri

Prov. Napoli



N. 02507

scheda n. 1

Scala 1:100

PIANTA PIANO PRIMO

H=3.30 mt.

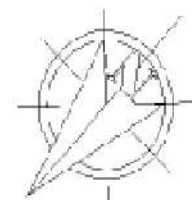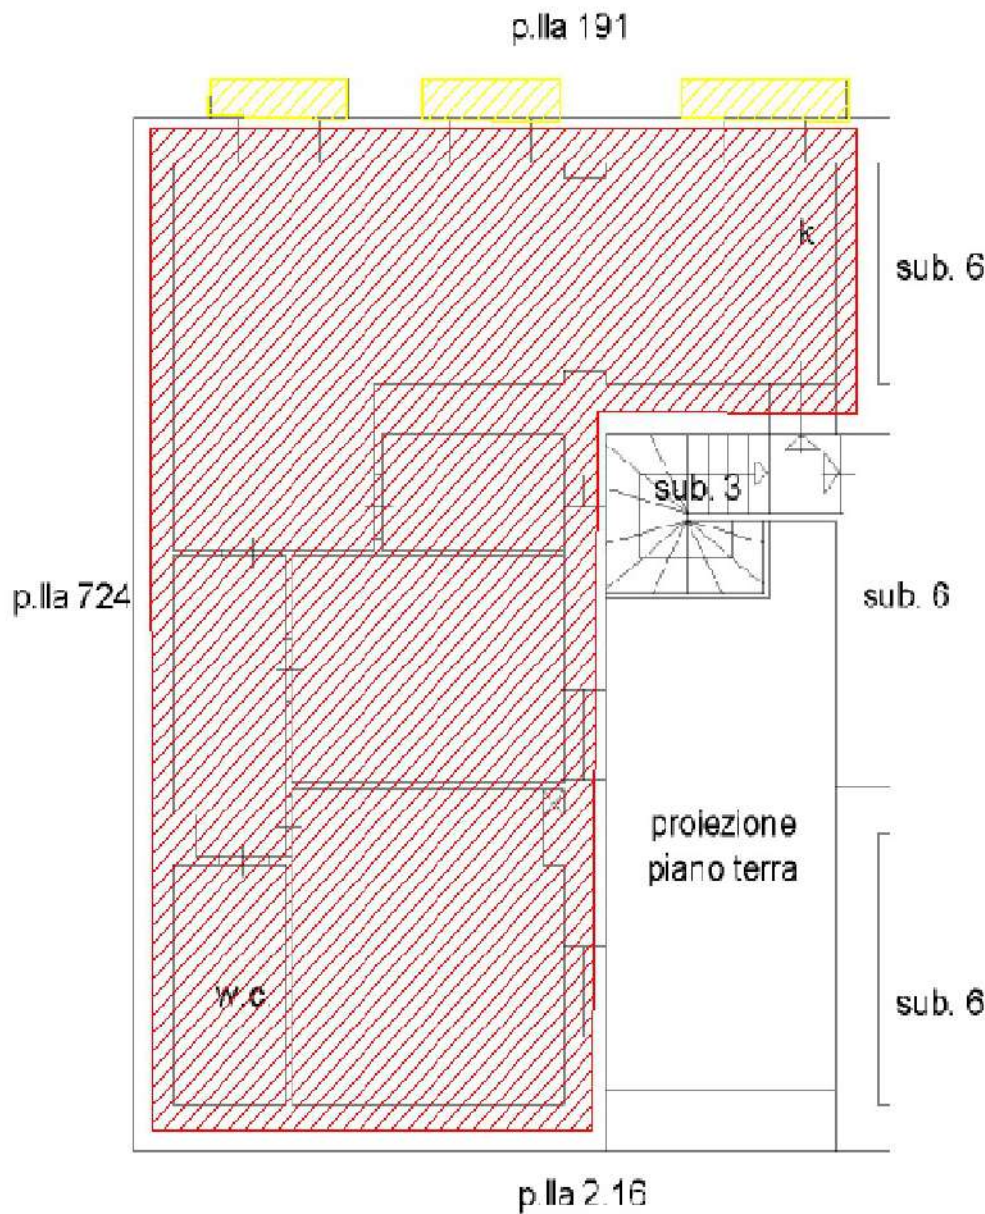

Catasto dei Fabbricati - Situazione al 11/02/2025 - Comune di TORRE DEL GRECO (L259) - Foglio 502 - Particella 761 - Subalterno 5 - VICO SECONDO TROTTI n. 5 Piano 1

Ultima planimetria a i.c.a.d.

Data: 11/02/2025 - n. T221998 - Richiedente: DMAGRG69804F839D

Totale schede: 1 Fermo di acquisizione: A4(210x297) Fermo stampa richiesto: A4(210x297)

COMUNE DI TORRE DEL GRECO
 PROVINCIA DI NAPOLI

SCIA in VARIANTE al PdC n. 44/2013
 per diversa distribuzione degli spazi
 interni del fabbricato sito in 2° vico trotti

Committente Immobiliare Savaiano S.r.l. Emisore	REA D.C.	n°PR D.C.	TAVOLA 4
PLANIMETRIA GENERALE variante di progetto			SCALA 1:100
Project Management VSTI	4 DENICO Ing. G. Denico		
<small> Elaborazioni grafiche e del. arch. Savaiano S.r.l. - Strada comunale, 10 - 80020 Torre del Greco (Napoli) Tel. 081/5441111 - Fax 081/5441112 - Email: savaiano@svaiano.it Pagine Web: www.savaiano.it </small>			gennaio 2013



Torre del Greco (Napoli) - Strada comunale, 10 - Savaiano S.r.l. - Tel. 081/5441111 - Fax 081/5441112 - Email: savaiano@svaiano.it



Vis. tel
6-Mar-2025 16:26:10
Dimensione cornice: 267.000 x 189.000 m. Protocollo pratica T370697/2025

N=11400

E=9700

I Particella: 215

Firmato Da: GIORGIO ADAMO Emesso Da: ARUBAPEC EU QUALIFIED CERTIFICATES CA G1 Serial#: 110766c9d390ddf66a2c1a838e5ee7a

Agenzia delle Entrate
CATASTO FABBRICATI
Ufficio Provinciale di
Napoli

Dichiarazione protocollo n. NA0010879 del 14/01/2015

Planimetria di u.i.u. in Comune di Torre Del Greco

Vicolo Ii Trotti

civ. 5

Identificativi Catastali:

Sezione:

Foglio: 502

Particella: 761

Subalterno: 5

Compilata da:

Costabile Andrea

Iscritto all'albo:

Geometri

Prov. Napoli



N. 05307

Scheda n. 1

Scala 1:100

PIANTA PIANO PRIMO

H=3.30 mt.

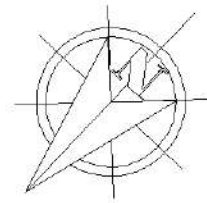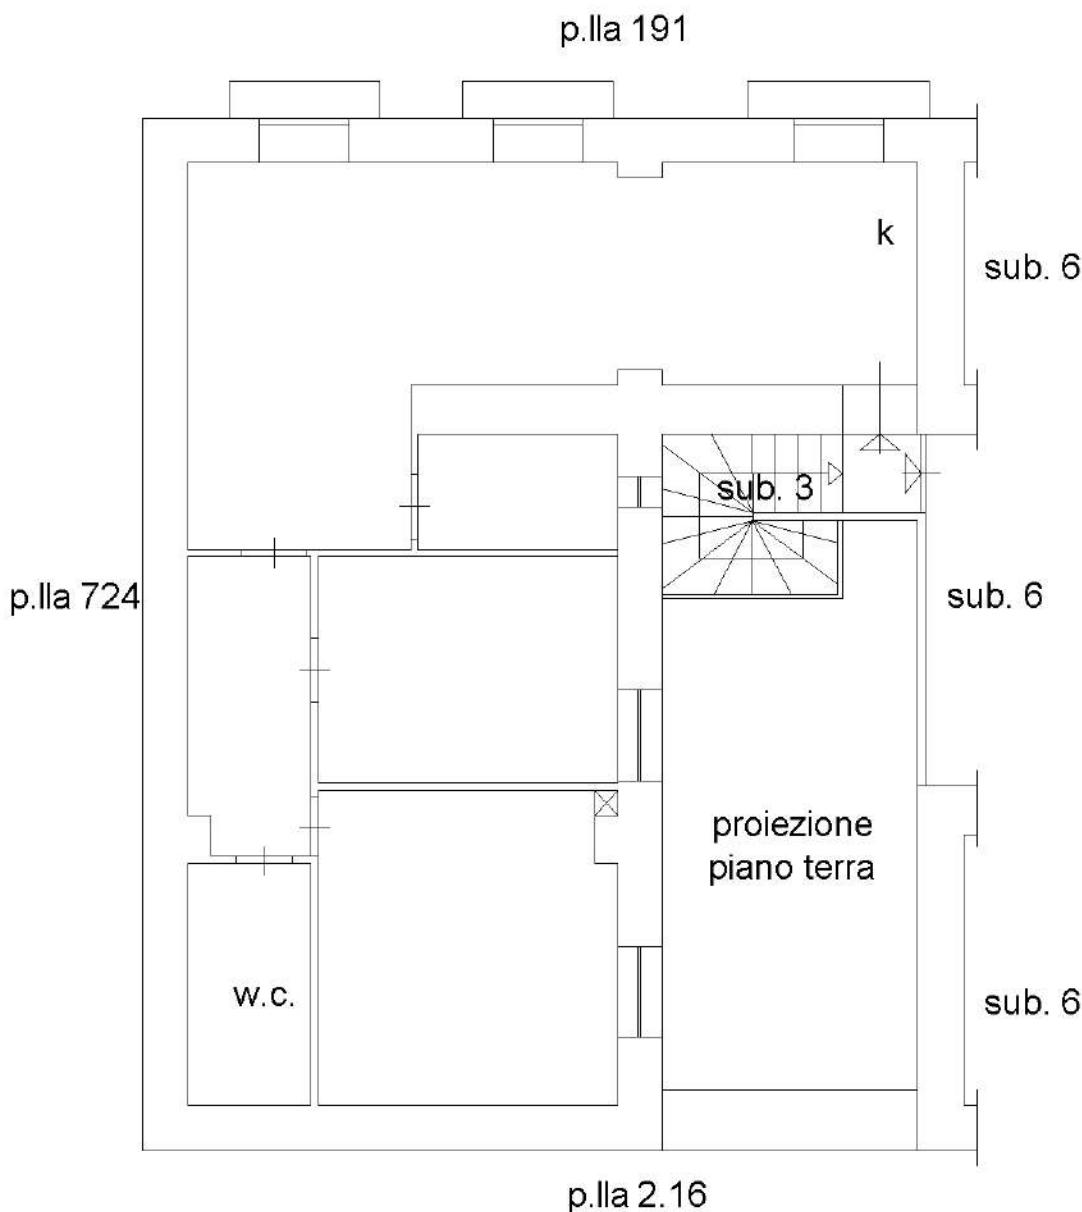

Ultima planimetria in atti

Catasto dei Fabbricati - Situazione al 11/02/2025 - Comune di TORRE DEL GRECO (L259) - < Foglio 502 - Particella 761 - Subalterno 5 >
 Firmato Da: **IGOR RECONDONDI** in Da: **PARIDEIA PEC** EU QUALIFIED CERTIFICATES CA G1 Serial#: 110766c9d390ddff6a2c1a838e5ee7a

