


TRIBUNALE DI AVEZZANO - PROCEDURA N.R.G.E. - 1-2019
- LOTTO 1 -

PIANTA PIANO SECONDO

SCALA 1:100

H=2.90M

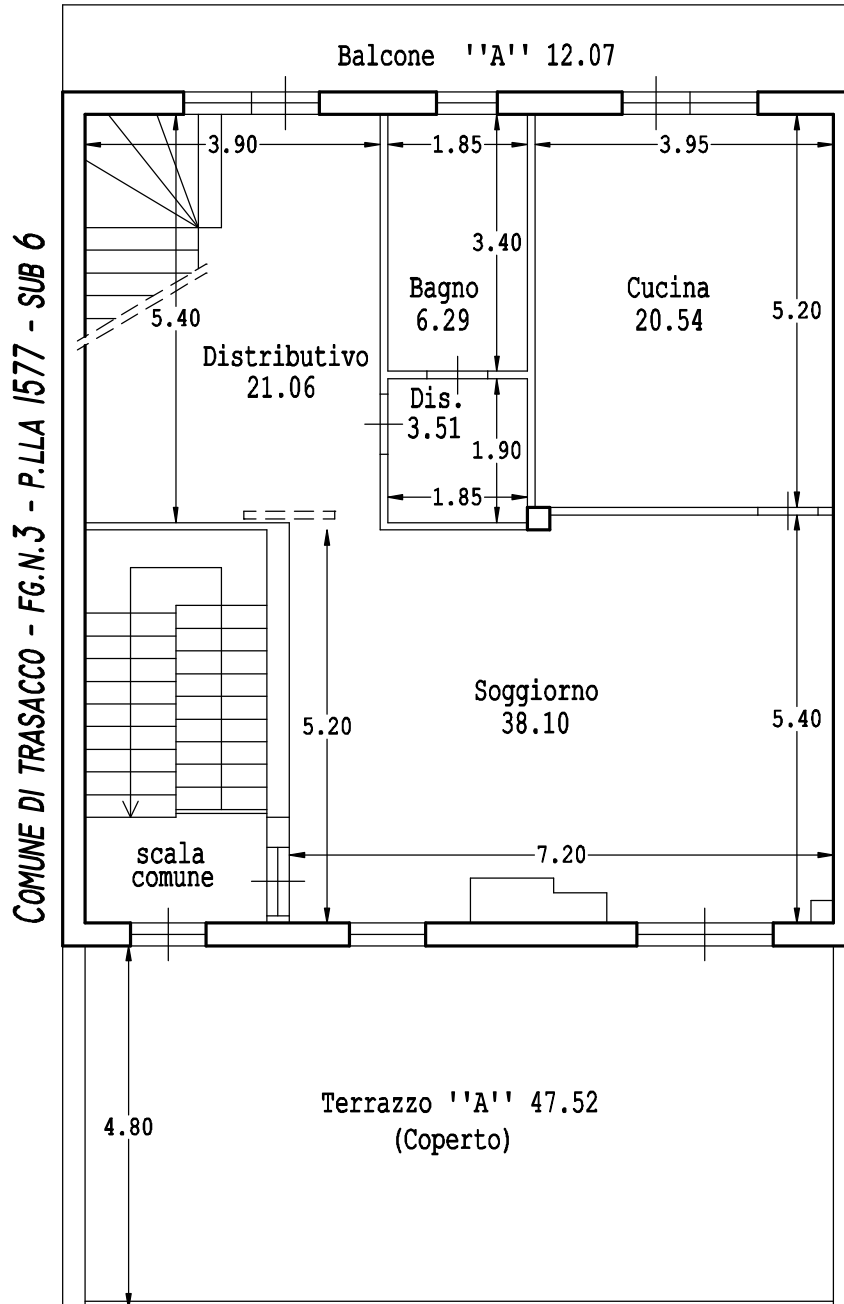

Abitazione	
Superfici Nette	
Soggiorno	38.10
Cucina	20.54
Disimpegno	3.51
Bagno	6.29
Distributivo+scala	21.06
Totale	89.50



N.B.: UNITÀ DI MISURA IN M E MQ.




**TRIBUNALE DI AVEZZANO - PROCEDURA N.R.G.E. - 1-2019
- LOTTO 1 -**

PIANTA PIANO SECONDO

SCALA 1:100

H=2.90M

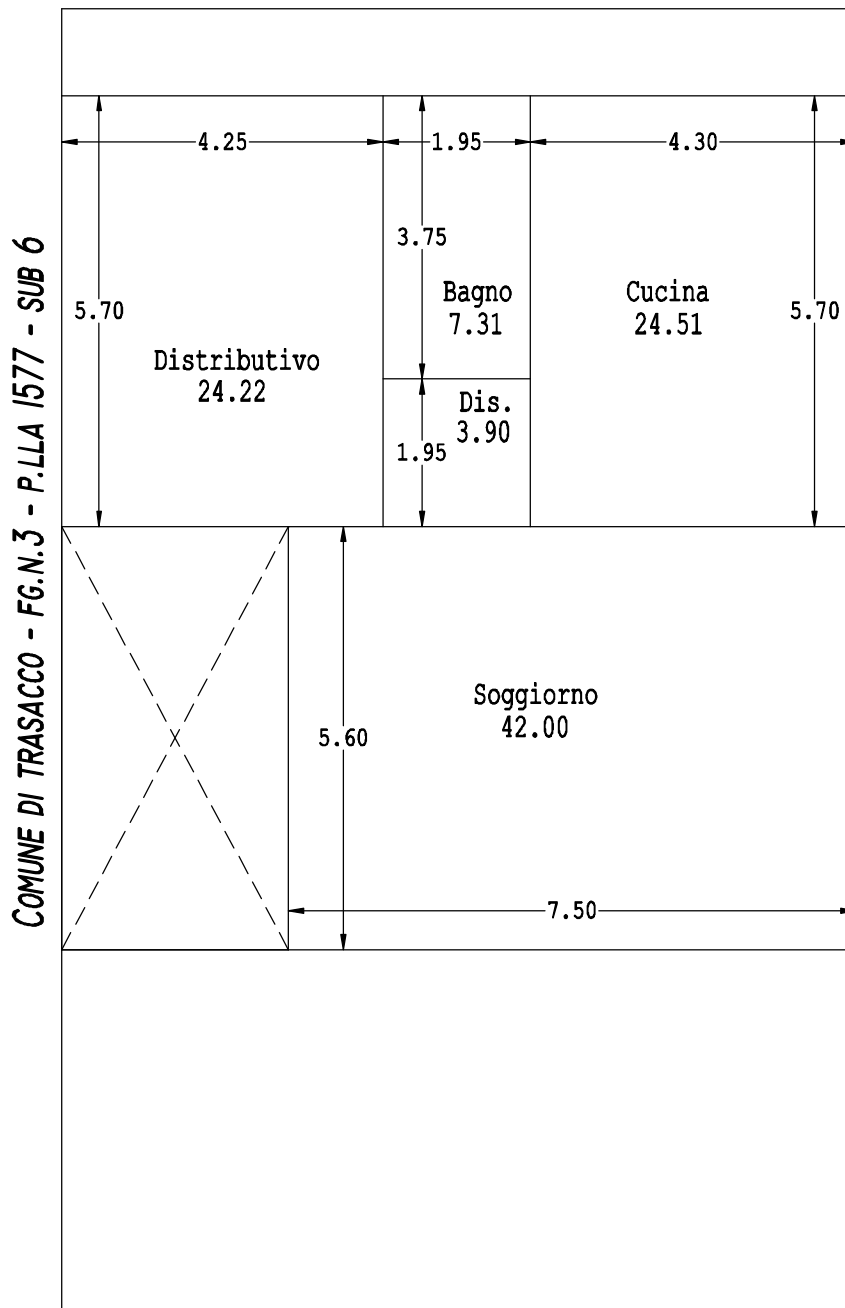

Abitazione	
Superfici Lorde	
Soggiorno	42.00
Cucina	24.51
Disimpegno	3.90
Bagno	7.31
Distributivo+scala	24.22
Totale	101.94



N.B.: UNITÀ DI MISURA IN M E MQ.




TRIBUNALE DI AVEZZANO - PROCEDURA N.R.G.E. - 1-2019 - LOTTO 1 -

PIANTA PIANO TERZO MANSARDATO

SCALA 1:100

H=VAR

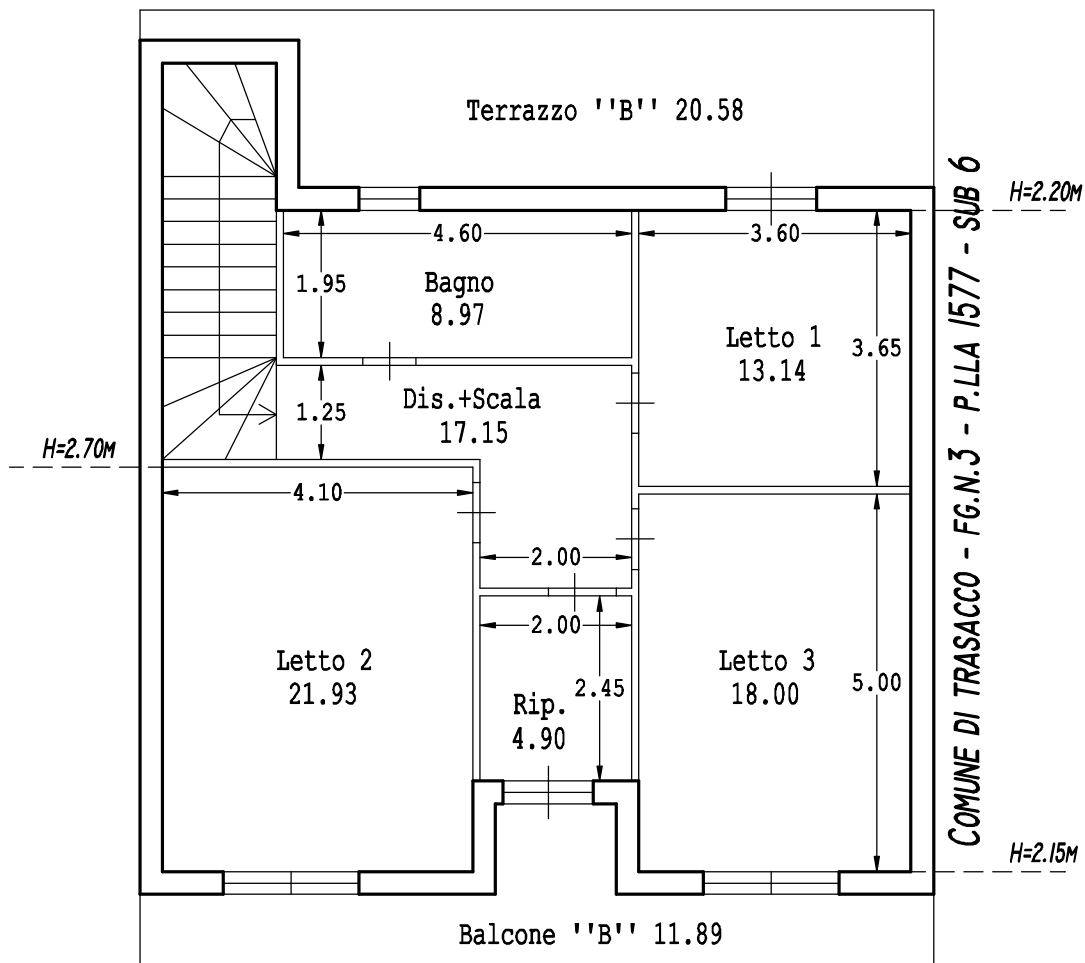

Abitazione	
Superfici Nette	
Distributivo+scala	17.15
Letto 1	13.14
Letto 2	21.93
Letto 3	18.00
Ripostiglio	4.90
Bagno	8.97
Totale	84.09



N.B.: UNITÀ DI MISURA IN M E MQ.




**TRIBUNALE DI AVEZZANO - PROCEDURA N.R.G.E. - 1-2019
- LOTTO 1 -**

PIANTA PIANO TERZO MANSARDATO

SCALA 1:100

H=VAR

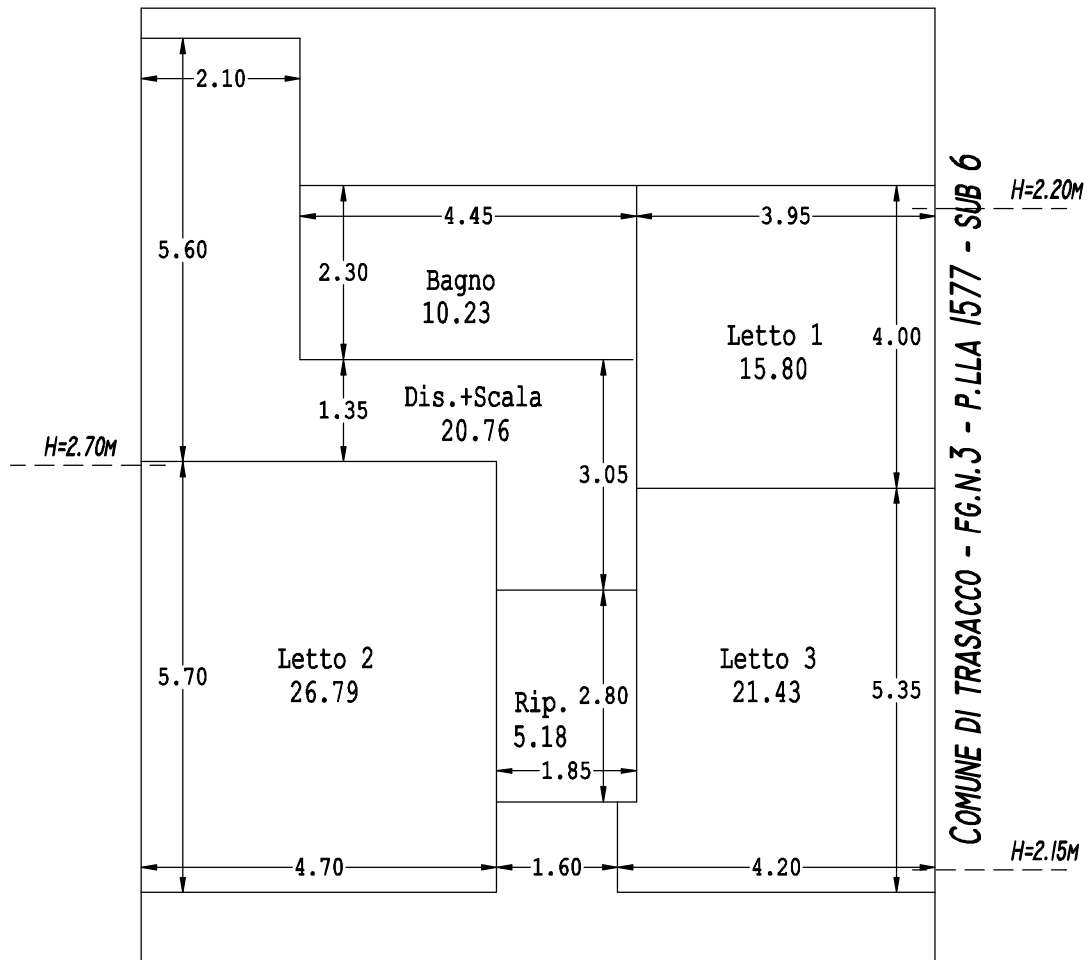

COMUNE DI TRASACCO - FG.N.3 - P.LLA 1577 - SUB 6

Abitazione	
Superfici Lorde	
Distributivo+scala	20.76
Letto 1	15.80
Letto 2	26.79
Letto 3	21.43
Ripostiglio	5.18
Bagno	10.23
Totale	100.19



N.B.: UNITÀ DI MISURA IN M E MQ.




**TRIBUNALE DI AVEZZANO - PROCEDURA N.R.G.E. - 1-2019
- LOTTO 1 -**

PIANTA PIANO SEMINTERRATO

COMUNE DI TRASACCO - FG.N.3 - P.LLA 1577 - SUB 8

SCALA 1:100

H=2.40M

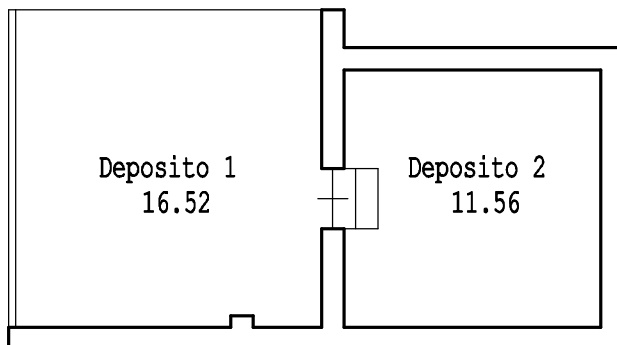

Abitazione	
Superfici Nette	
Deposito 1	16.52
Deposito 2	11.56
Totale	28.08




N.B.: UNITÀ DI MISURA IN M E MQ.

PIANTA PIANO SEMINTERRATO

COMUNE DI TRASACCO - FG.N.3 - P.LLA 1577 - SUB 8

SCALA 1:100

H=2.40M

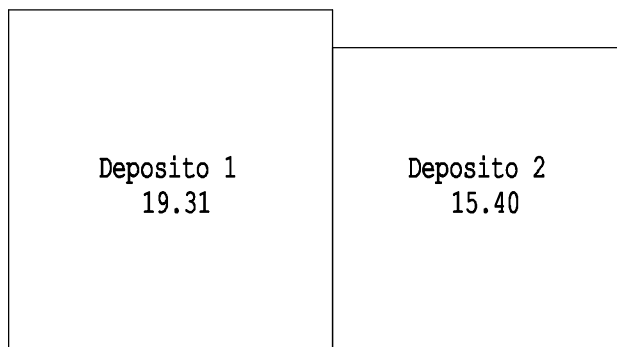

Abitazione	
Superfici Lorde	
Deposito 1	19.31
Deposito 2	15.40
Totale	34.71



N.B.: UNITÀ DI MISURA IN M E MQ.




TRIBUNALE DI AVEZZANO - PROCEDURA N.R.G.E. - 1-2019
 - LOTTO 1 -

PIANTA PIANO SEMINTERRATO

SCALA 1:100

H=2.80M

COMUNE DI TRASACCO - FG.N.3 - P.LLA 1582

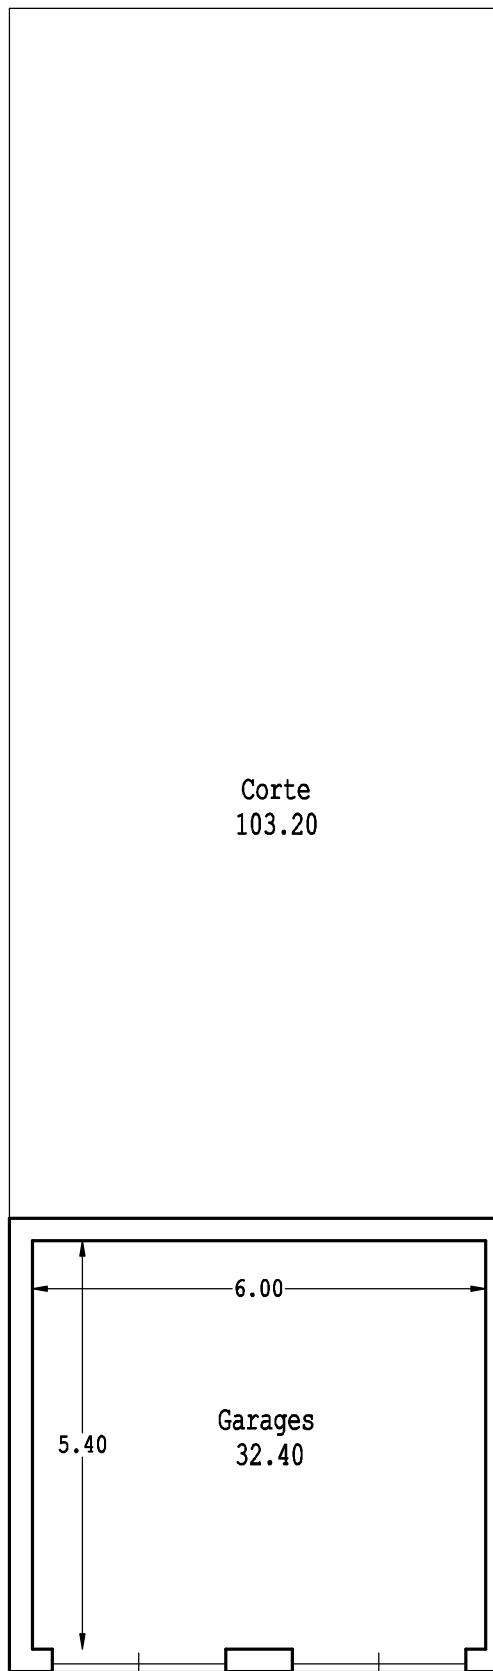

Garages	
Superfici Nette	
Garages	32.40
Superfici Lorde	
Garages	38.70



N.B.: UNITÀ DI MISURA IN M E MQ.

