


Agenzia del Territorio
CATASTO FABBRICATI
Ufficio provinciale di
Catania

Scala 1:100

Dichiarazione protocollo n. CT0468446 del 08/09/2010
Planimetria di u.i.u. in Comune di Castel Di Iudica
Via Caporale Pietro Pennisi (giumarra) civ. SN

Identificativi Catastali:
Sezione: Foglio: 45
Particella: 188
Subalterno: 11

Compilata da:
Di Dio Salvatore Santo
Iscritto all'albo:
Geometri
Prov. Catania N. 3464

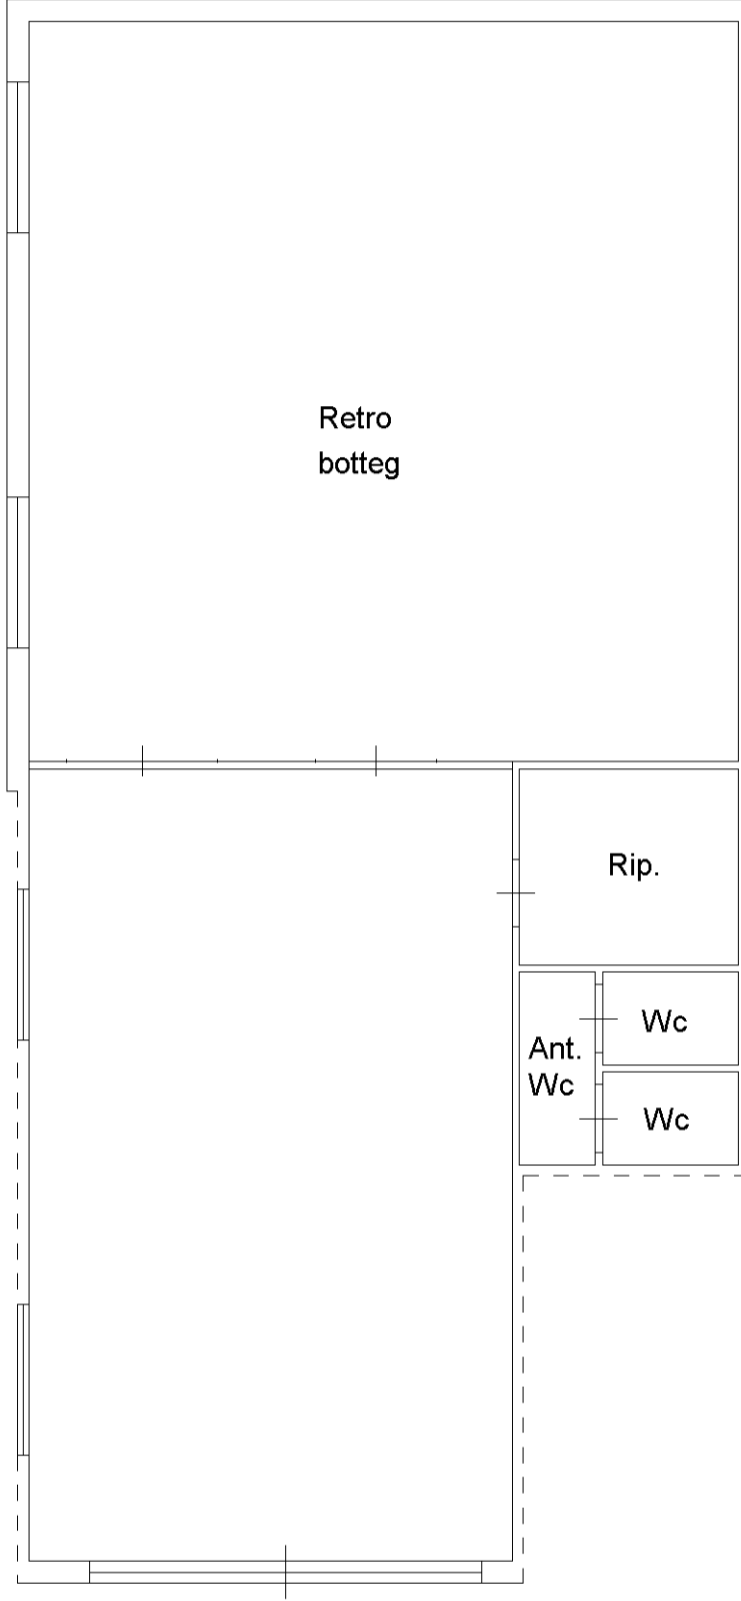

Pianta piano terra
H 5.00

N

