

**Agenzia del Territorio  
CATASTO FABBRICATI  
Ufficio Provinciale di  
Agrigento**

Dichiarazione protocollo n. AG0052433 del 07/04/2006

Planimetria di u.i.u. in Comune di Naro

Via Tese' Dottore Franco

civ. SC

Identificativi Catastali:

Sezione:  
Foglio: 63  
Particella: 947  
Subalterno: 6


Compilata da:  
Spitaleri Giuseppe  
Iscritto all'albo:  
Geometri

Prov. Agrigento

N. 1582

Scheda n. 1

Scala 1:200

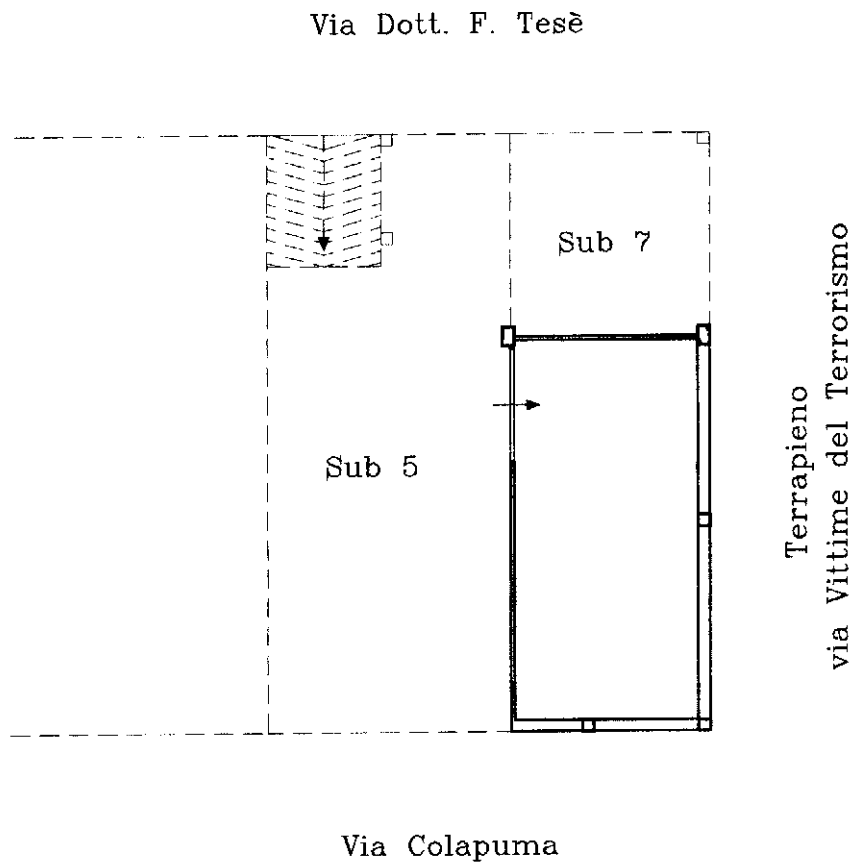

Pianta Piano Terra

H = 2,60 ml



Ultima planimetria in atti

Catasto dei Fabbricati - Situazione al 19/12/2024 - Comune di NARO(F845) - < Foglio 63 - Particella 947 - Subalterno 6 >  
Firmato **DENNARDI ORLANDINO** **CA** G1 Serial#: 4ef117027e2d94d0e690792b6b82d09e