

Dichiarazione protocollo n. AL0279970 del 27/06/2007

Planimetria di u.i.u. in Comune di Sardigliano

Via Dante

civ.

Identificativi Catastali:

Sezione:  
Foglio: 10  
Particella: 346  
Subalterno: 1

Compilata da:  
Camera Fabrizio  
Iscritto all'albo:  
Geometri

Prov. Alessandria


N. 1820

Scheda n. 1

Scala 1: 200


PIANTA PIANO TERRA

H=3.00 mt.

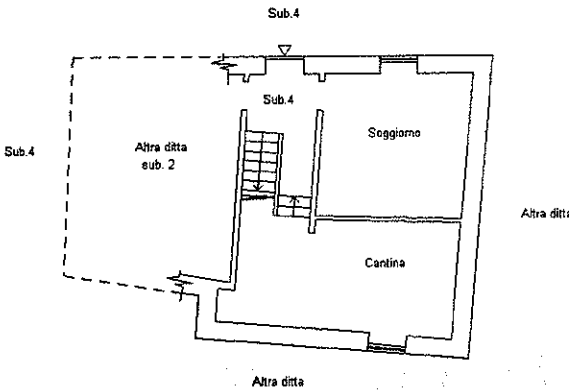

PIANTA PIANO SECONDO

H=2.57 mt.

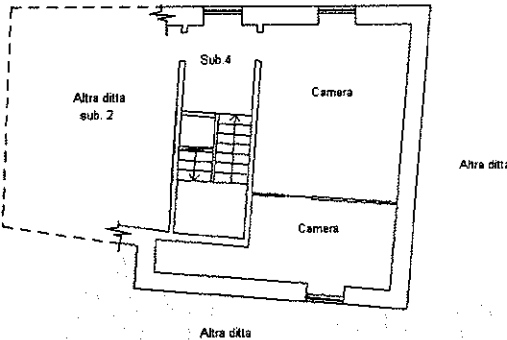

Ultima planimetria in atti


Data: 15/10/2024 - n. T312502 - Richiedente: MLNMTN86T10F965S

Totale schede: 1 - Formato di acquisizione: A4(210x297) - Formato stampa richiesto: A4(210x297)


Agenzia del Territorio  
CATASTO FABBRICATI  
Ufficio Provinciale di  
Alessandria

|                                                |                           |
|------------------------------------------------|---------------------------|
| Dichiarazione protocollo n. del                |                           |
| Planimetria di u.i.u. in Comune di Sardigliano |                           |
| Via Dante Alighieri (ouquello) civ. 4          |                           |
| Identificativi Catastali:                      | Compilata da:             |
| Sezione:                                       | Traverso Massimo          |
| Foglio: 10                                     | Iscritto all'albo:        |
| Particella: 346                                | Geometri                  |
| Subalterno: 2                                  | Prov. Alessandria N. 2048 |

Scheda n. 1 Scala 1:200

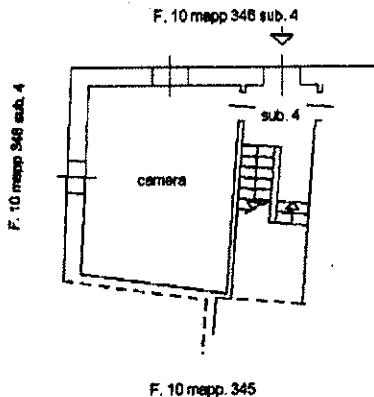

ABITAZIONE  
PIANO TERRENO  
H = ml 3,00

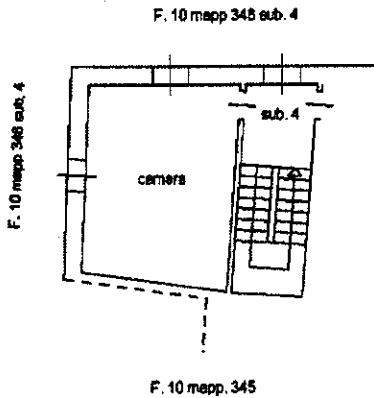

PIANO SECONDO  
H = ml 2,57

IL SOTTOSCRITTO TRAVERSO IN QUALITA'  
DI C.T.U. DICHIARA CHE LA  
SEGUENTE PLANIMETRIA E' CONFORME A QUELLA  
PRESENTATA IN DATA 04/10/1991  
PROT. N. 29/1991  
DATA 05/01/2012 FIRMA [Signature]



Ultima planimetria in atti

Agenzia del Territorio  
CATASTO FABBRICATI  
Ufficio Provinciale di  
Alessandria

Dichiarazione protocollo n. AL0279946 del 27/06/2007

Planimetria di u.i.u. in Comune di Sardigliano

Via Dante

civ.

Identificativi Catastali:

Sezione:

Foglio: 10

Particella: 346

Subalterno: 3

Compilata da:

Camera Fabrizio

Iscritto all'albo:  
Geometri

Prov. Alessandria


N. 1820

Scheda n. 1

Scala 1:200

PIANTA PIANO PRIMO

H=2.70 mt.

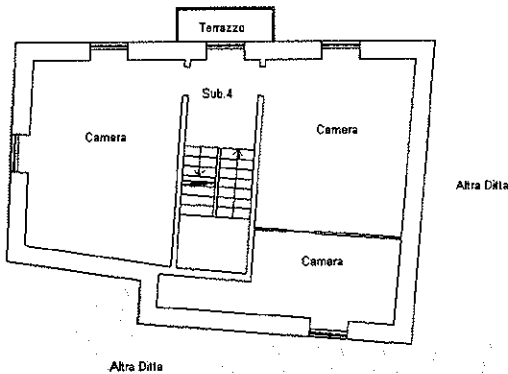


Catasto dei Fabbricati - Situazione al 15/10/2024 - Comune di SARDIGLIANO(1429) - < Foglio 10 - Particella 346 - Subalterno 3 >  
VIA DANTE ALGHIERI Piano 1

Ultima planimetria in atti


# PIANTA PIANO TERRA

H=3.00 mt

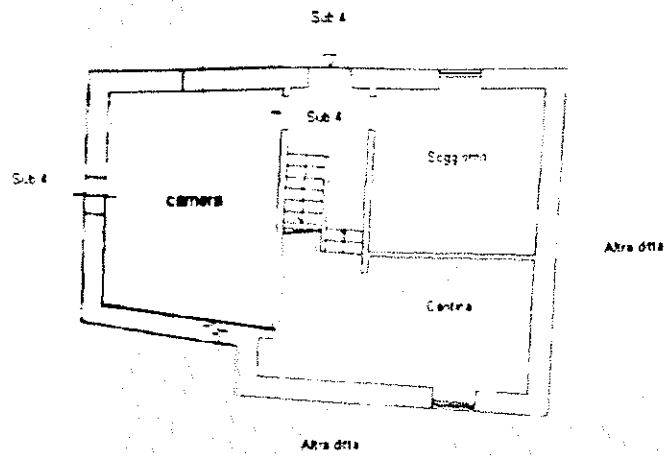

# PIANTA PIANO PRIMO

H=2.70 mt

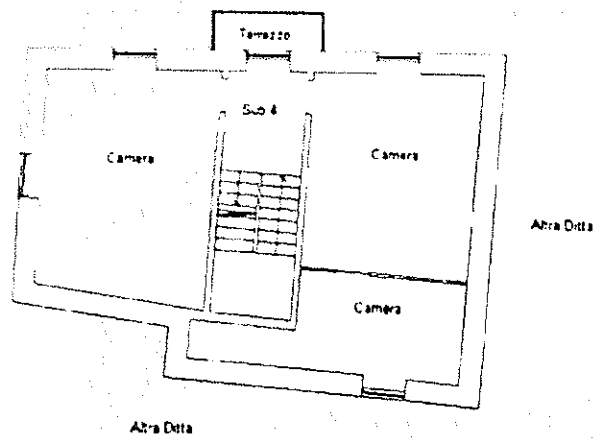

# PIANTA PIANO SECONDO

H=2.57 mt.

