


ALL. 1 PIANTE PLANIMETRICHE SCALA 1/100

PIANTA PIANO RIALZATO

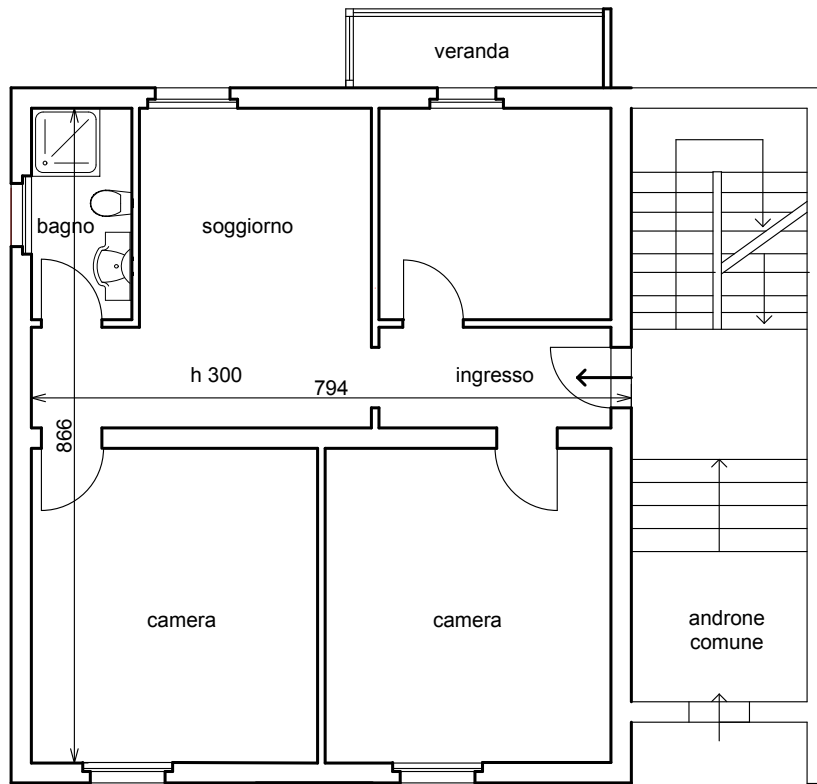

PIANTA PIANO SEMINTERRATO

