

**Agenzia del Territorio
CATASTO FABBRICATI
Ufficio Provinciale di
Frosinone**

Dichiarazione protocollo n. FR0306433 del 13/11/2012

Planimetria di u.i.u. in Comune di Morolo

Via Morolense Localita' Tosca

civ. SNC

Identificativi Catastali:

Sezione:
Foglio: 1
Particella: 4
Subalterno: 6

Compilata da:
Tarconi Carlo



Iscritto all'albo:
Architetti

Prov. Frosinone

N. 334

Scheda n. 1

Scala 1:500

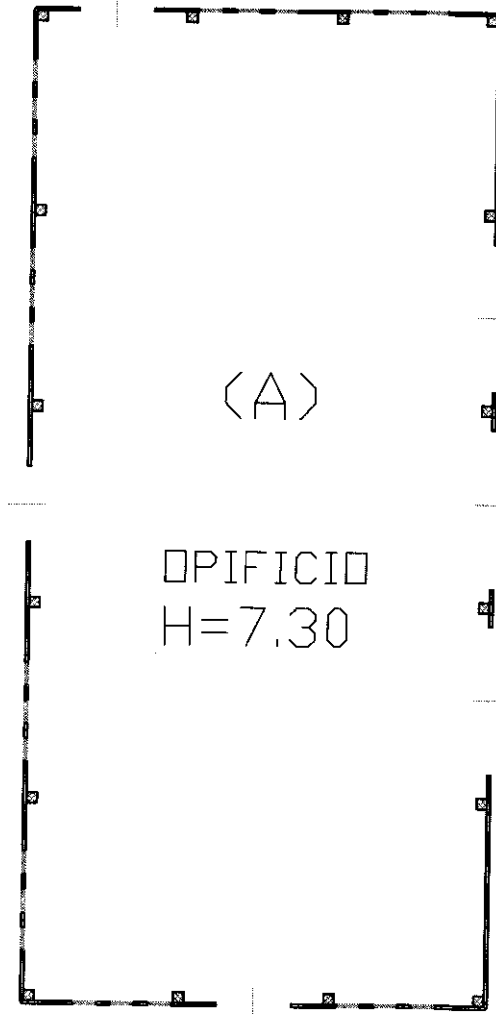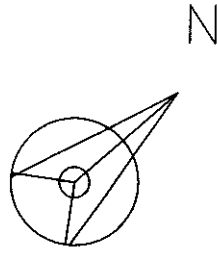

Catasto dei Fabbricati - Situazione al 02/03/2022 - Comune di MOROLO(F740) - < Foglio 1 - Particella 4 - Subalterno 6 >
CONTRADA MOROLO SCALO n. SNC Piano T

Ultima planimetria in atti

PIANO TERRA

**Agenzia del Territorio
CATASTO FABBRICATI
Ufficio Provinciale di
Frosinone**

Dichiarazione protocollo n. FR0306433 del 13/11/2012

Planimetria di u.i.u. in Comune di Morolo

Via Morolense Localita' Tosca

civ. SNC

Identificativi Catastali:

Sezione:

Foglio: 1

Particella: 4

Subalterno: 6

Compilata da:
Tarconi Carlo



Iscritto all'albo:
Architetti

Prov. Frosinone

N. 334

Scheda n. 2

Scala 1:500

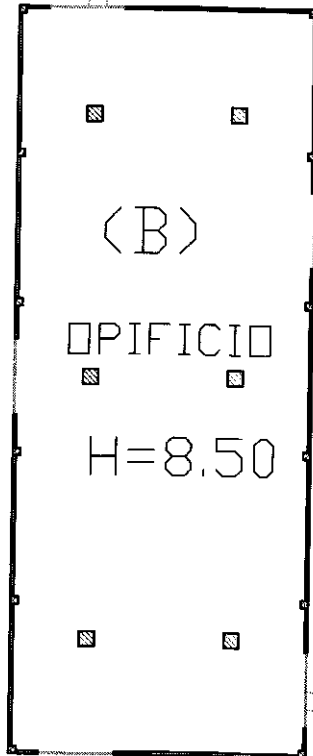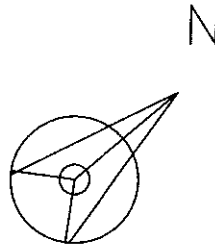

PIANO TERRA

Catasto dei Fabbricati - Situazione al 02/03/2022 - Comune di MOROLO(F740) - < Foglio 1 - Particella 4 - Subalterno 6 >
CONTRADA MOROLO SCALO n. SNC Piano T

Ultima planimetria in atti

**Agenzia del Territorio
CATASTO FABBRICATI
Ufficio Provinciale di
Frosinone**

Dichiarazione protocollo n. FR0306433 del 13/11/2012

Planimetria di u.i.u. in Comune di Morolo

Via Morolense Localita' Tosca

civ. SNC

Identificativi Catastali:

Sezione:
Foglio: 1
Particella: 4
Subalterno: 6

Compilata da:
Tarconi Carlo


Iscritto all'albo:
Architetti

Prov. Frosinone



N. 334

Scheda n. 3

Scala 1:200

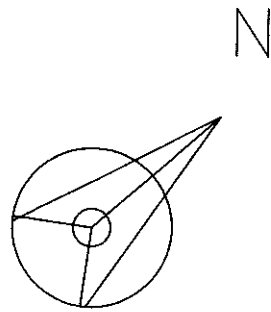

SUB 7

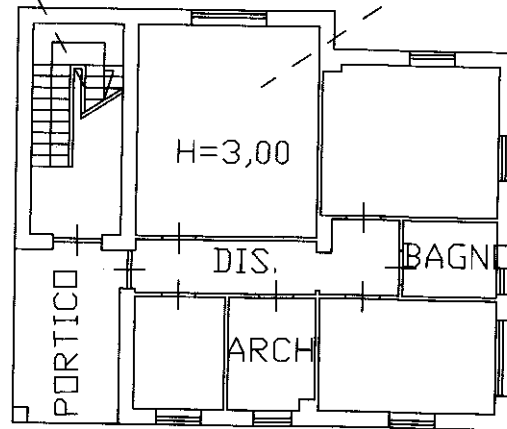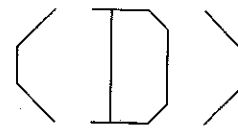

PIANO TERRA

Ultima planimetria in atti

**Agenzia del Territorio
CATASTO FABBRICATI
Ufficio Provinciale di
Frosinone**

Dichiarazione protocollo n. FR0306433 del 13/11/2012

Planimetria di u.i.u. in Comune di Morolo

Via Morolense Localita' Tosca

civ. SNC

Identificativi Catastali:

Sezione:
Foglio: 1
Particella: 4
Subalterno: 6

Compilata da:
Tarconi Carlo


Iscritto all'albo:
Architetti

Prov. Frosinone

N. 334

Scheda n. 4

Scala 1:2000

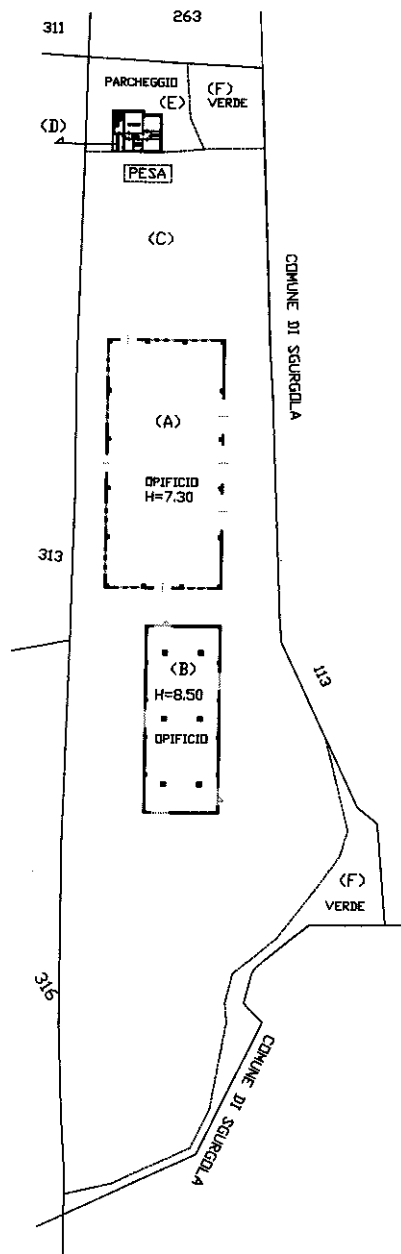

PIANTA PIANO TERRA

Ultima planimetria in atti

**Agenzia del Territorio
CATASTO FABBRICATI
Ufficio Provinciale di
Frosinone**

Dichiarazione protocollo n. FR0197814 del 25/06/2009

Planimetria di u.i.u. in Comune di Morolo

Via Morolense

civ. SNC

Identificativi Catastali:

Sezione:
Foglio: 1
Particella: 4
Subalterno: 7

Compilata da:
Polletta Paolo



Iscritto all'albo:
Geometri

Prov. Frosinone

N. 1500

Scheda n. 1

Scala 1:200

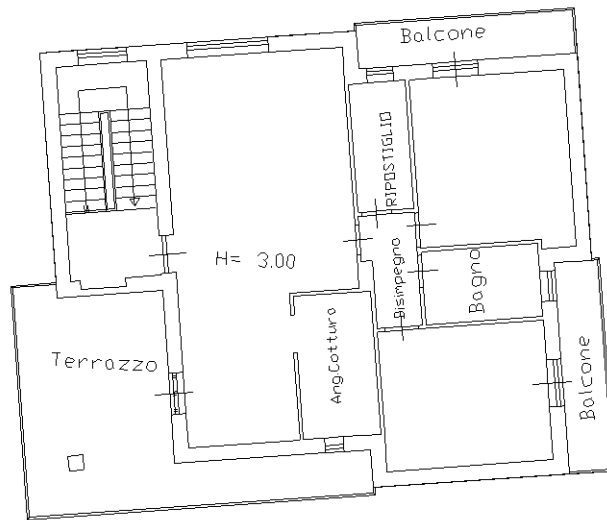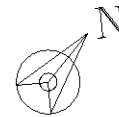

PIANTA PIANO PRIMO

Ultima planimetria in atti