


ELABORATO PLANIMETRICO
Compilato da:
Franco Francesco
Iscritto all'albo:
Geometri
Prov. Perugia N. 3559

Comune di Perugia
Sezione: Foglio: Particella:


Protocollo n. 000158468 del 21/05/2002
Tipo Mappale n. 3288 del 24/08/2000
Scala 1 : 500

Dimostrazione grafica dei subalterni

> - Elaborato planimetrico >
- Particella:
- Situazione al 08/09/2015 - Comune di PERUGIA (G478) - < Foglio:
Catasto dei Fabbricati

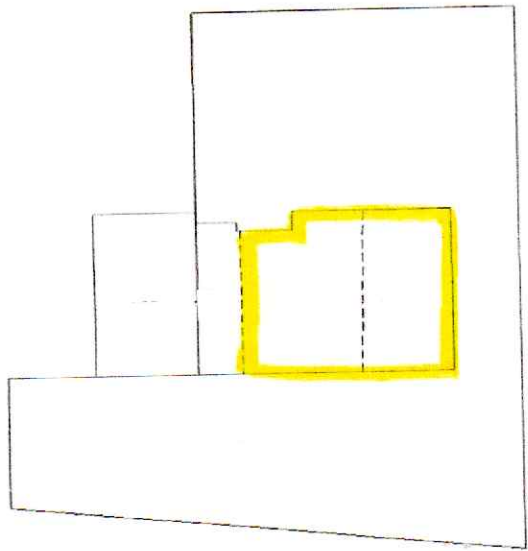

PIANO TERRENO

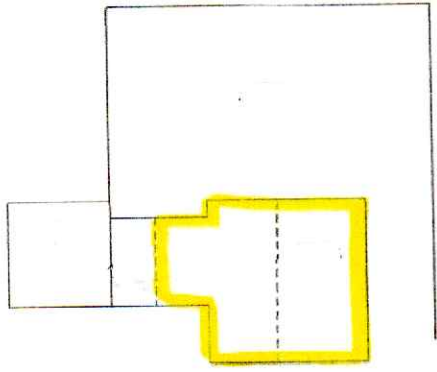

PIANO 1S



Ultima planimetria in atti

Dichiarazione protocollo n. 158468 del 21/05/2002

Planimetria di u.i.u. in Comune di Perugia

Civitella D'arno

civ.

**Agenzia del Territorio
CATASTO FABBRICATI
Ufficio Provinciale di
Perugia**

Identificativi Catastali:

Sezione:

Foglio:

Particella:

Subalterno:

Compilata da:
Franco Francesco

Iscritto all'albo:
Geometri

Prov. Perugia

N. 3559

Scheda n. 1

Scala 1:100


- Subalterno

Particella:

Foglio:

Comune di PERUGIA (G+78) -
piano: S1;

Catasto dei Fabbricati - Situazione al 24/01/2013 -
LOCALITA' CIVITELLA D' ARNO n.

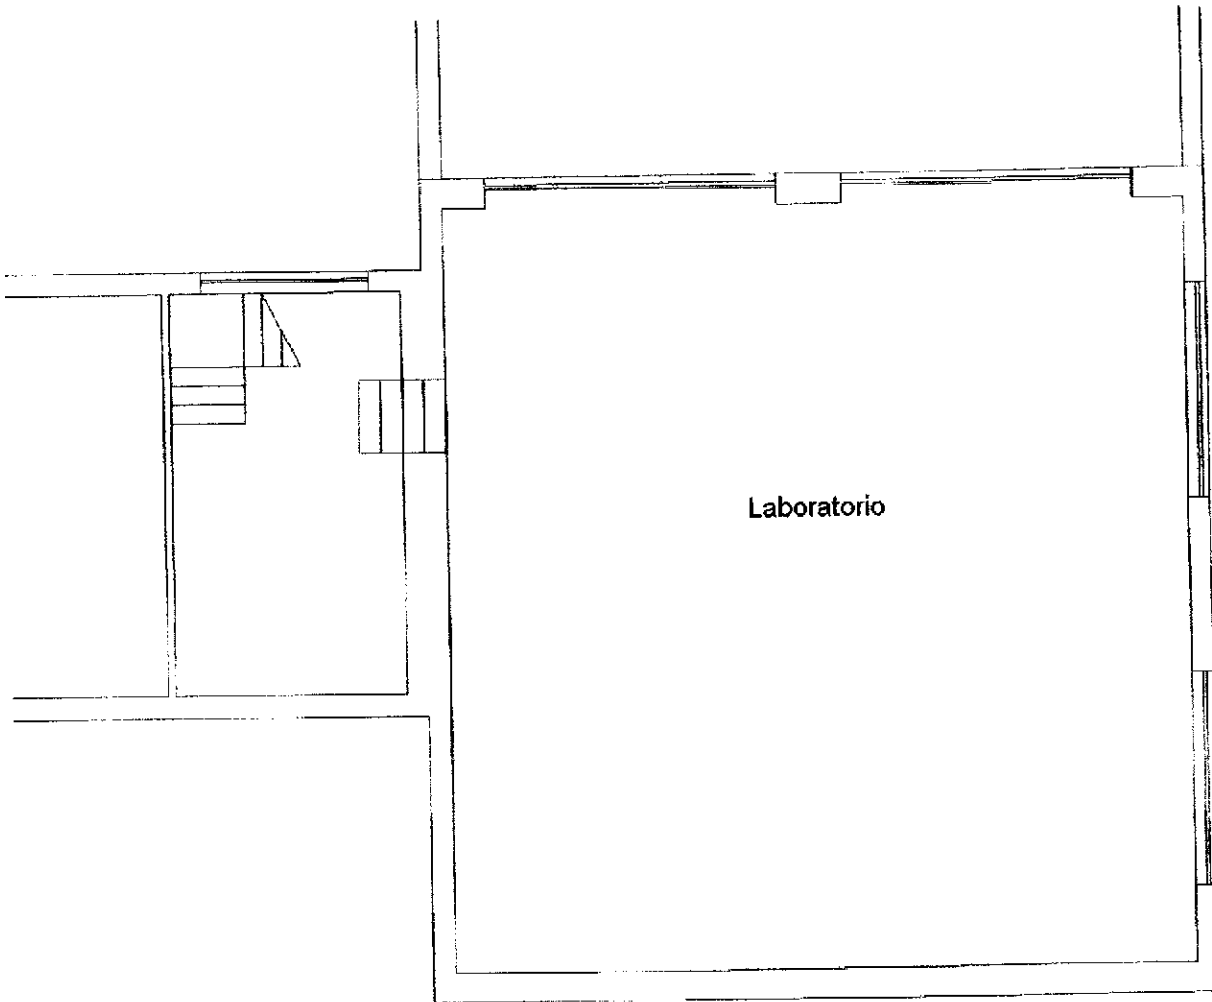

Laboratorio

PIANTA PIANO SEMINTERRATO



Ultima Planimetria in atti

**Agenzia del Territorio
CATASTO FABBRICATI
Ufficio Provinciale di
Perugia**

Dichiarazione protocollo n. 296987 del 24/00/2002

Planimetria di u.i.u. in Comune di Perugia

Civitella D'arno

civ.

Identificativi Catastali:

Sezione:

Foglio:

Particella:

Subalterno:

Compilata da:
Franco Francesco

Iscritto all'albo:
Geometri

Prov. Perugia


N. 3559

Scheda n. 1 Scala 1:200

- Subalterno

Particella:

Catasto dei Fabbricati - Situazione al 24/01/2013 - Comune di PERUGIA (G478) - s. foglio:
LOCALITA' CIVITELLA D'ARNO n. piano: T;

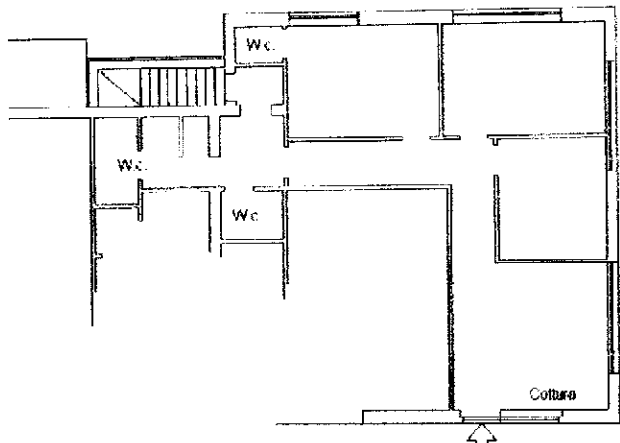

PIANTA PIANO RIALZATO



Ultima Planimetria in atti

Dichiarazione protocollo n. 296987 del 24/09/2002

Planimetria di u.i.u. in Comune di Perugia

Civitella D'arno

civ.

**Agenzia del Territorio
CATASTO FABBRICATI
Ufficio Provinciale di
Perugia**

Identificativi Catastali:

Sezione:

Foglio:

Particella:

Subalterno:

Compilata da:
Franco Francesco

Iscritto all'albo:
Geometri

Prov. Perugia

N. 3559

Scheda n. 1

Scala 1:200

- Subalterno

Particella:


Foglio:

Comune di PERUGIA (0478) -

piano: I;

Catasto dei fabbricati - Situazione al 24/01/2013 - LOCALITA' CIVITELLA D'ARNO n.

Ultima Planimetria in atti

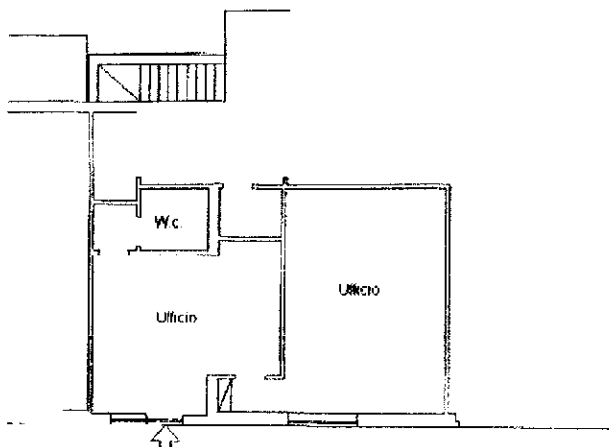

PIANTA PIANO RIALZATO

