

Ultima planimetria in atti  
 Data: 02/06/2024 - n. 175255 - Richiedente: [redacted]  
 Totale schede: 1 - Formato di acquisizione: A3(297x420) - Formato stampa richiesto: A4(210x297)


Agenzia delle Entrate  
**CAIATO FABBRICATI**  
 Ufficio provinciale di  
 Lecce

Dichiarazione protocollo n. L80247933 del 10/11/2017  
 Planimetria di n.i.v. in Comune di Vernole  
 Via Eugenio De Carlo  
 atv. SNC

Identificativa Catastrale:  
 Sezione: 64  
 Foglio: 64  
 Particella: 299  
 Subalterno: 3

Completata da:  
 [redacted]  
 Ingegnere  
 Prov. Lecce

Scala 1:200

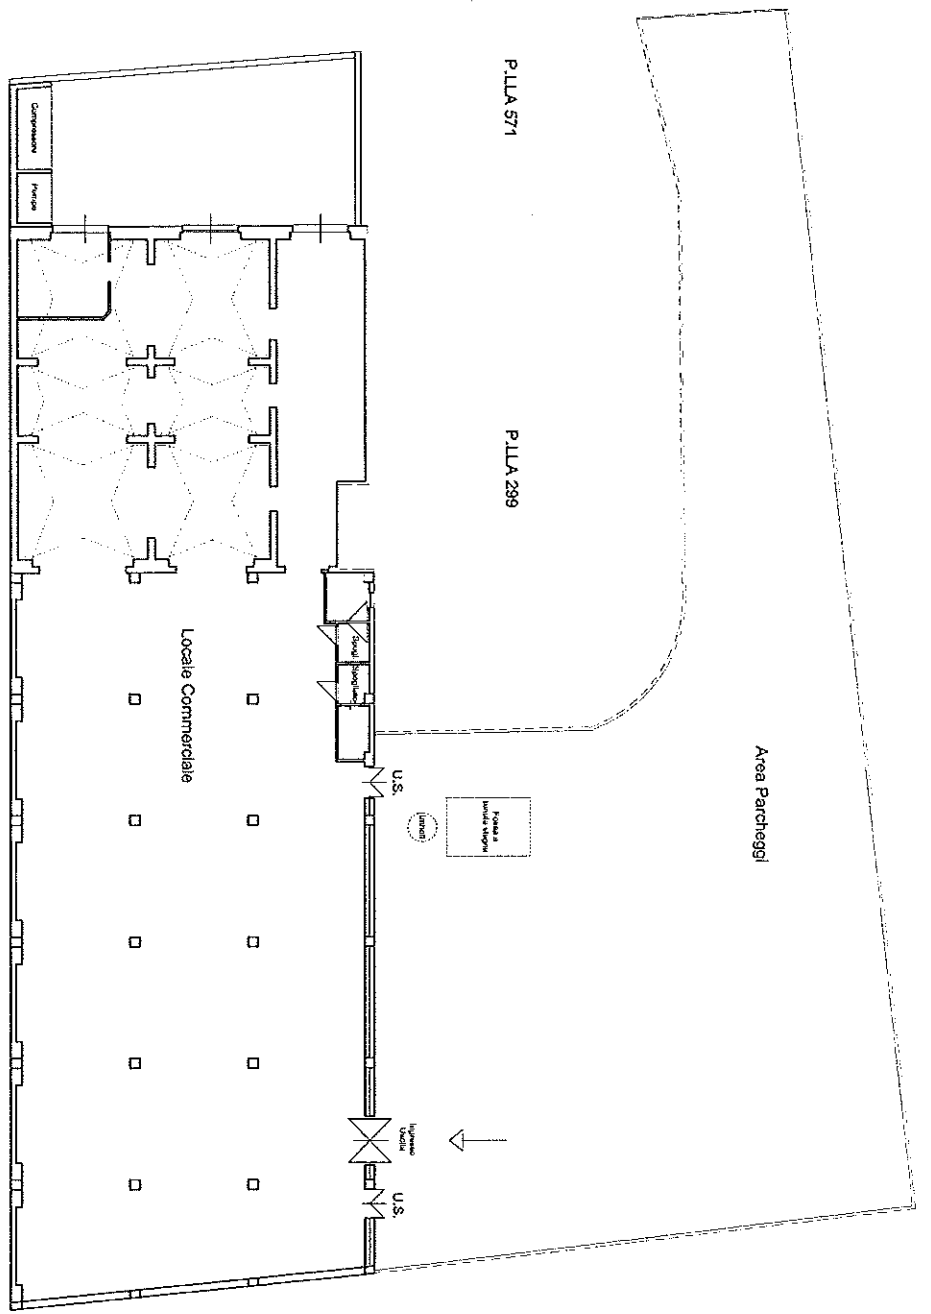

VIA EUGENIO DE CARLO

PIANTA PIANO TERRA  
 H.I.M. = 3,85 m.

Comune di Vernole (CL 776) - < Foglio 64 - Particella 958 - Subalterno 3 - Lin. grafica  
 Catasto del Fabbricati - Situazione al 02/06/2024 - Comune di Vernole (CL 776) - < Foglio 64 - Particella 958 - Subalterno 3 - Lin. grafica  
 VIA EUGENIO DE CARLO n. 127 Piano T

