



# PLANIMETRIA CON PUNTI DI SCATTO

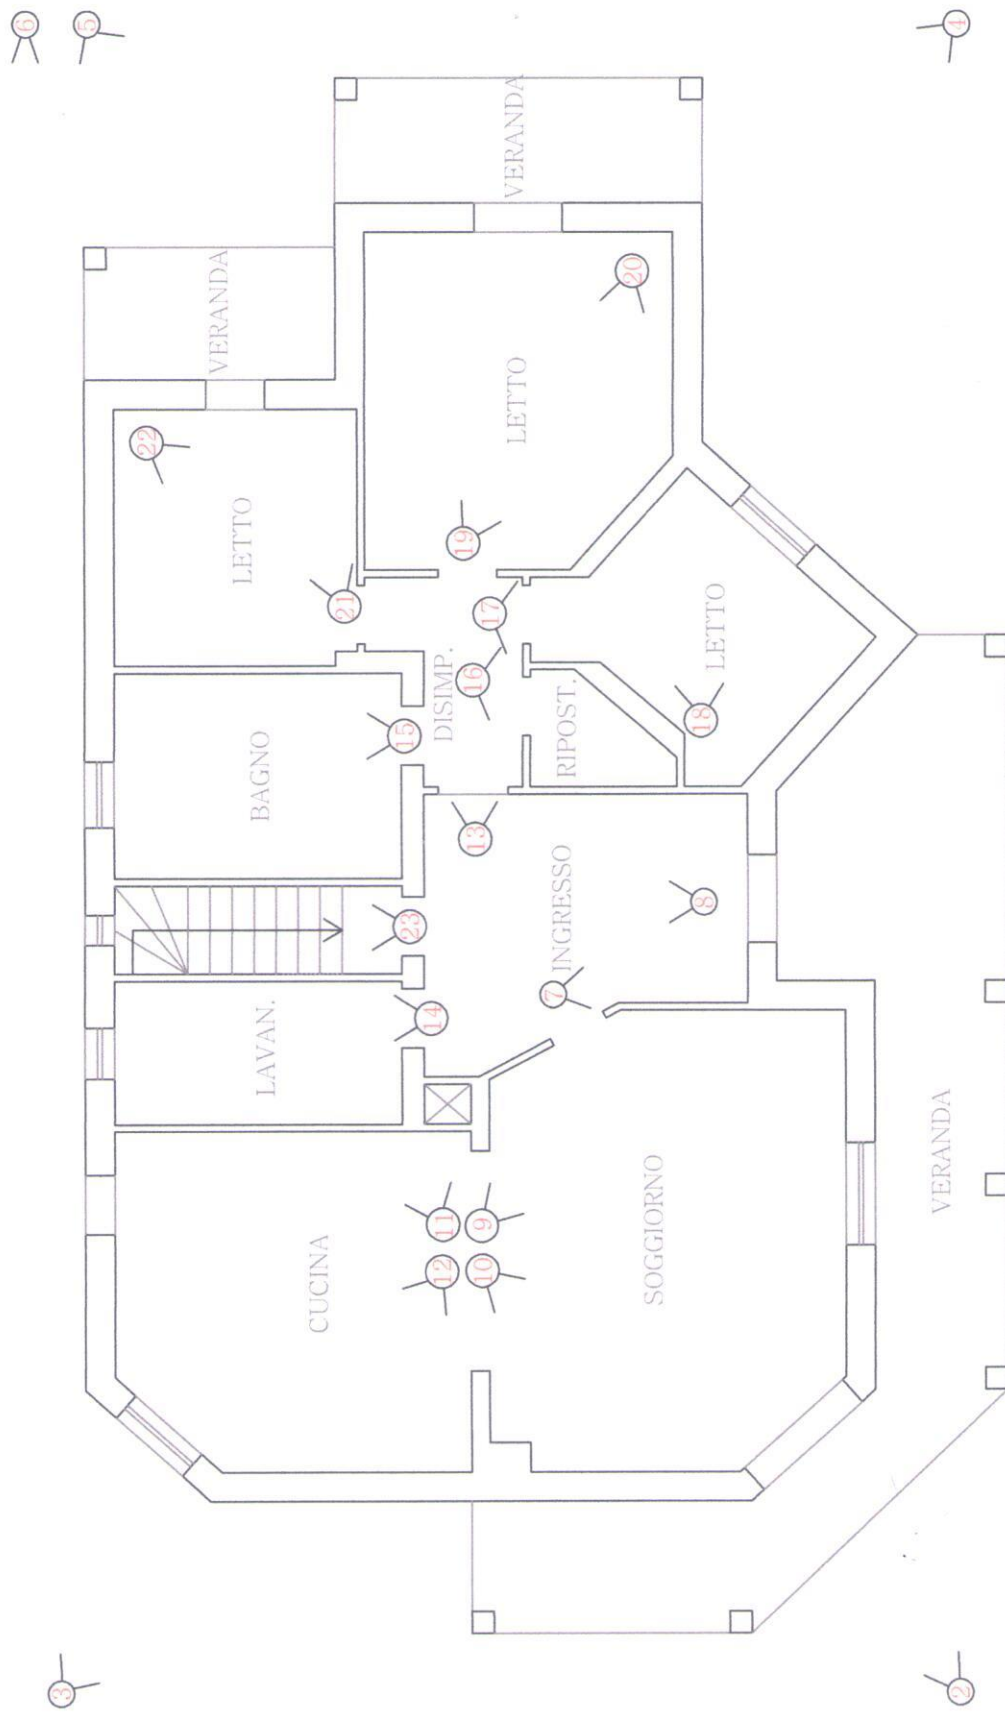

## PIANTA PIANO TERRA

in Scala 1:100

# PLANIMETRIA CON PUNTI DI SCATTO

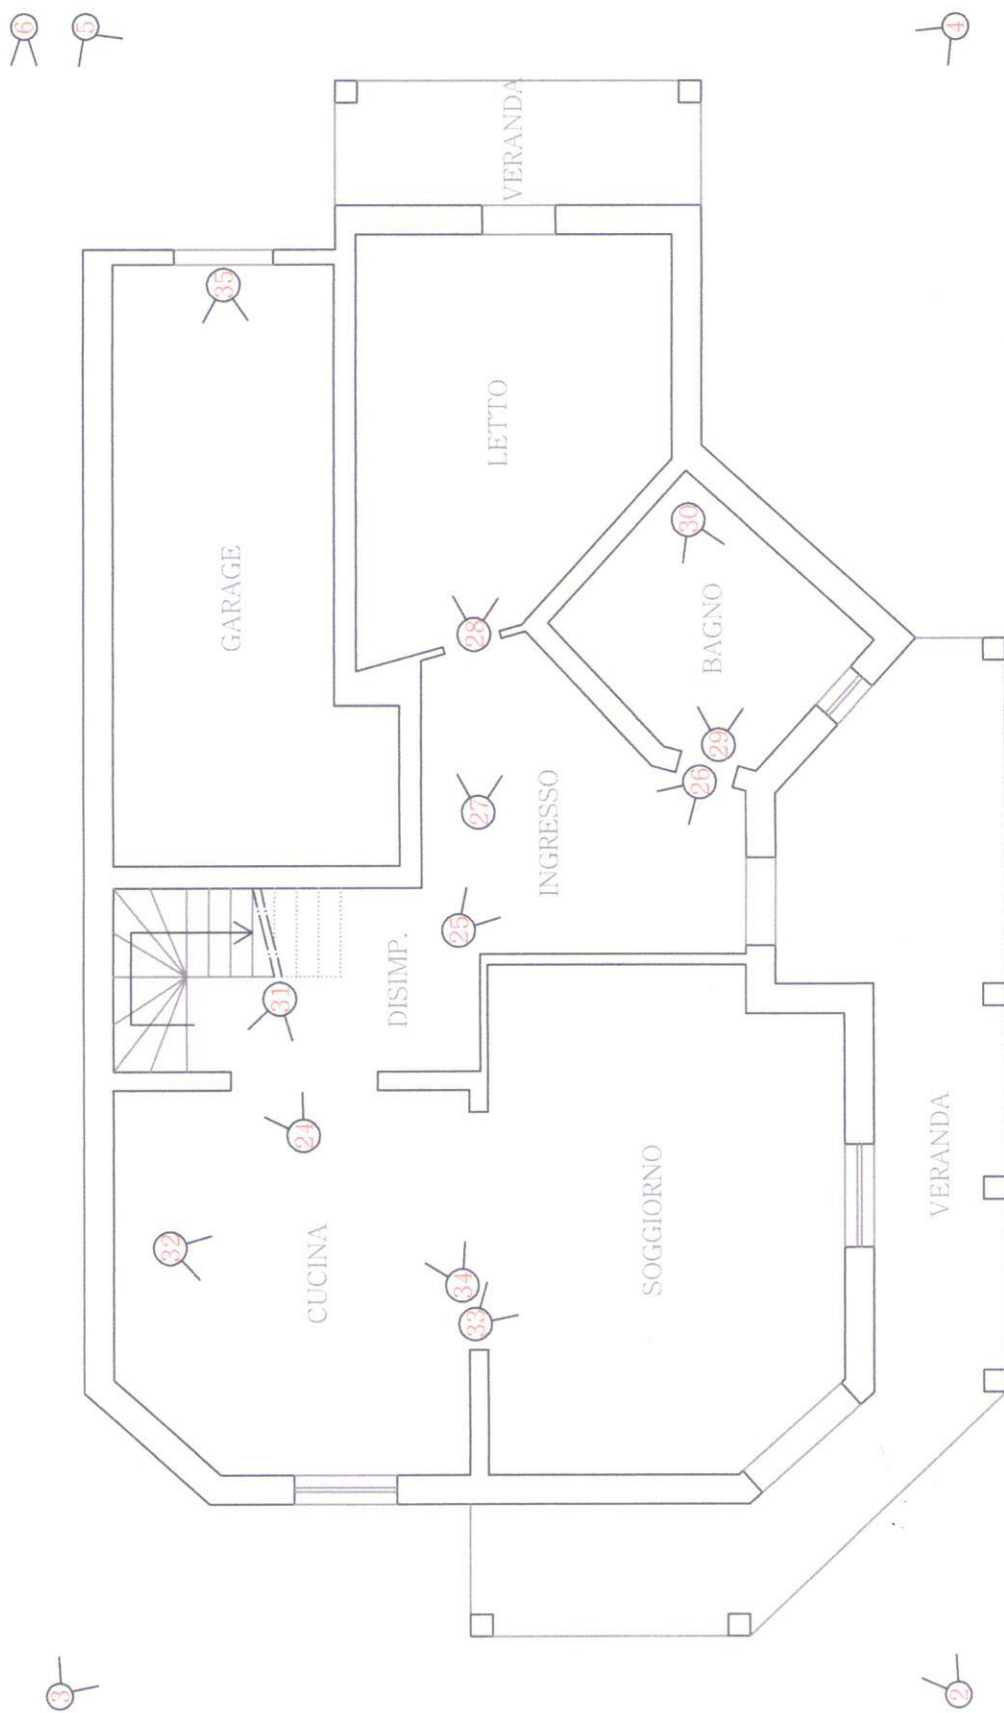

## PIANTA PIANO SEMINTERRATO

in Scala 1:100

