

**Agenzia del Territorio  
CATASTO FABBRICATI  
Ufficio Provinciale di  
Foggia**

Dichiarazione protocollo n. FG0234003 del 21/07/2008

Planimetria di u.i.u. in Comune di Cerignola

Via Di Nuova Formazione

civ. SNC

Identificativi Catastali:

Sezione:  
Foglio: 279  
Particella: 571  
Subalterno: 6

Compilata da:  
Grieco Tommaso  
Iscritto all'albo:  
Geometri


Prov. Foggia

N. 2032

Scheda n. 1      Scala 1:200


**PIANTA PIANO 1° SOTTOSTRADA**

h = 2.60 ml

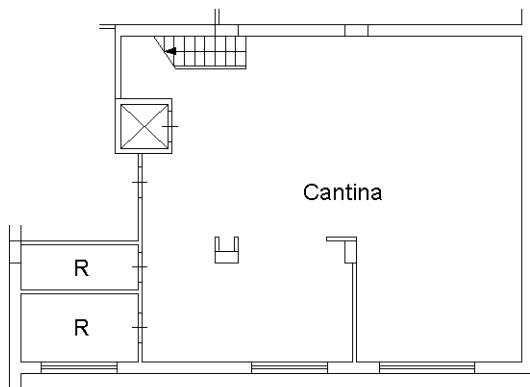


**PIANTA PIANO TERRA**

h = 2.70 ml

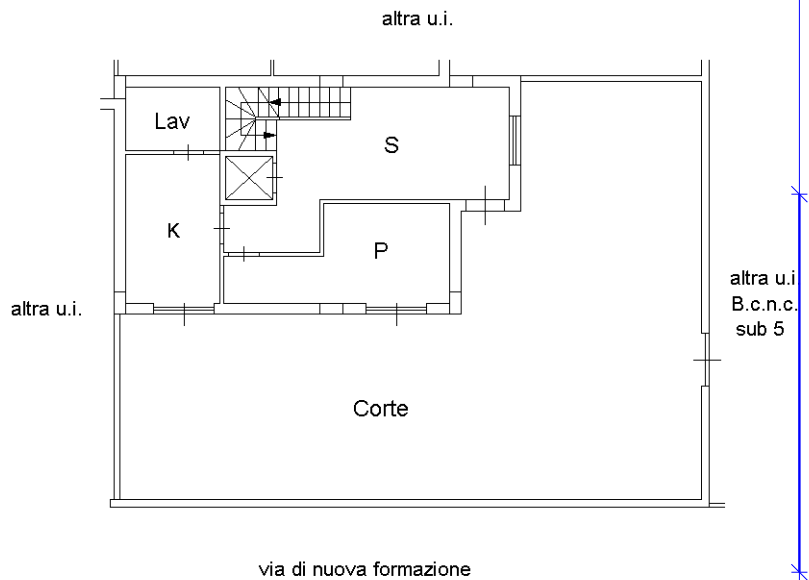


**PIANTA PIANO PRIMO**

h = 2.70 ml

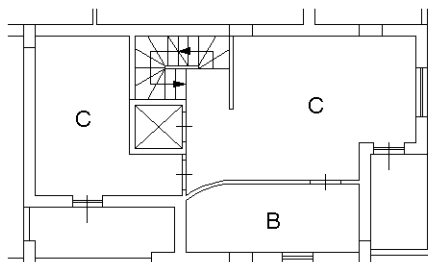


**PIANTA PIANO SECONDO**

h = 2.40 ml

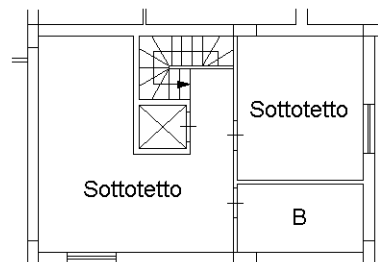

Ultima planimetria in atti

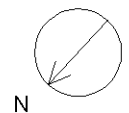

**Agenzia del Territorio  
CATASTO FABBRICATI  
Ufficio Provinciale di  
Foggia**

Dichiarazione protocollo n. FG0234003 del 21/07/2008

Planimetria di u.i.u. in Comune di Cerignola

Via Di Nuova Formazione

civ. SNC

Identificativi Catastali:

Sezione:  
Foglio: 279  
Particella: 571  
Subalterno: 18

Compilata da:  
Grieco Tommaso  
Iscritto all'albo:  
Geometri

Prov. Foggia

N. 2032

Scheda n. 1


Scala 1:200

### PIANTA PIANO 1° SOTTOSTRADA

h = 2.60 ml - int. 9

corsia di manovra

rampa di  
accesso

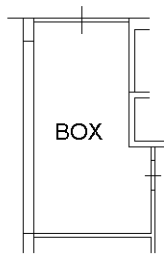

altra u.i.

altra u.i.



Ultima planimetria in atti



**Agenzia del Territorio  
CATASTO FABBRICATI  
Ufficio Provinciale di  
Foggia**

Dichiarazione protocollo n. FG0234003 del 21/07/2008

Planimetria di u.i.u. in Comune di Cerignola

Via Di Nuova Formazione

civ. SNC

Identificativi Catastali:

Sezione:  
Foglio: 279  
Particella: 571  
Subalterno: 19

Compilata da:  
Grieco Tommaso  
Iscritto all'albo:  
Geometri

Prov. Foggia


N. 2032

Scheda n. 1

Scala 1:200


**PIANTA PIANO 1° SOTTOSTRADA**

h = 2.60 ml

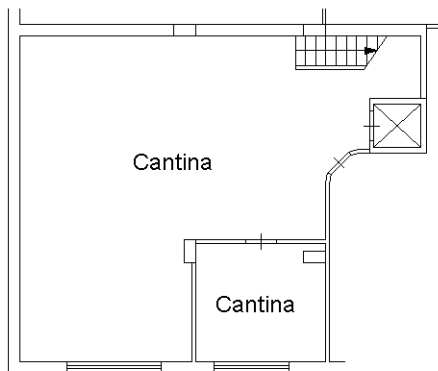


**PIANTA PIANO TERRA**

h = 2.70 ml

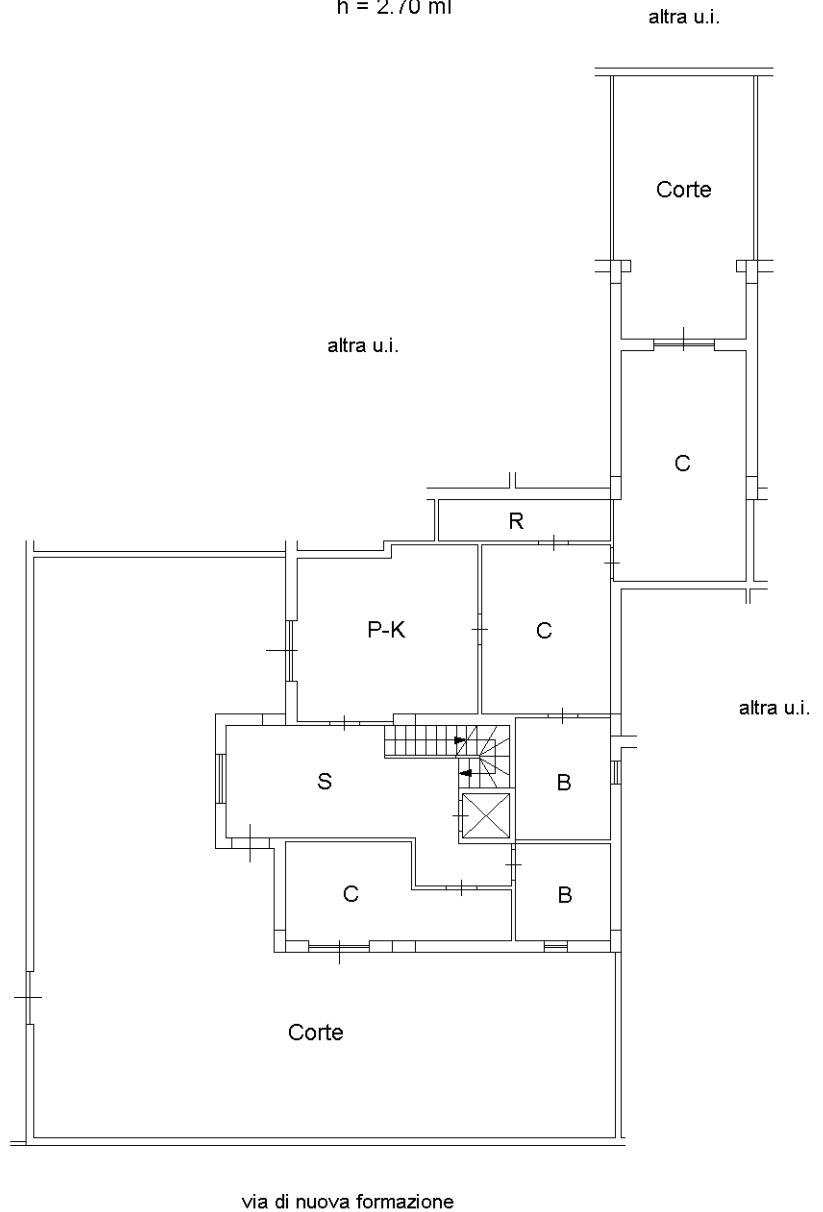

Ultima planimetria in atti

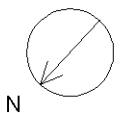

**Agenzia del Territorio  
CATASTO FABBRICATI  
Ufficio Provinciale di  
Foggia**

Dichiarazione protocollo n. FG0234003 del 21/07/2008

Planimetria di u.i.u. in Comune di Cerignola

Via Di Nuova Formazione

civ. SNC

Identificativi Catastali:

Sezione:  
Foglio: 279  
Particella: 571  
Subalterno: 10

Compilata da:  
Grieco Tommaso  
Iscritto all'albo:  
Geometri

Prov. Foggia

N. 2032

Scheda n. 1


Scala 1:200

### PIANTA PIANO 1° SOTTOSTRADA

h = 2.60 ml - int. 1


corsia di manovra

altra u.i.

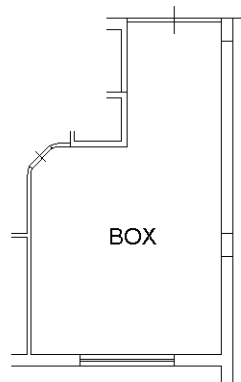

rampa di  
accesso

altra u.i.

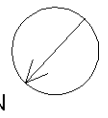

Ultima planimetria in atti



**Agenzia del Territorio  
CATASTO FABBRICATI  
Ufficio Provinciale di  
Foggia**

Dichiarazione protocollo n. FG0234003 del 21/07/2008

Planimetria di u.i.u. in Comune di Cerignola

Via Di Nuova Formazione

civ. SNC

Identificativi Catastali:

Sezione:  
Foglio: 279  
Particella: 571  
Subalterno: 20

Compilata da:  
Grieco Tommaso

Iscritto all'albo:  
Geometri

Prov. Foggia

N. 2032

Scheda n. 1


Scala 1:200

### PIANTA PIANO TERRA

h = 2.70 ml

altra u.i.


altra u.i.  
B.c.n.c. sub 1

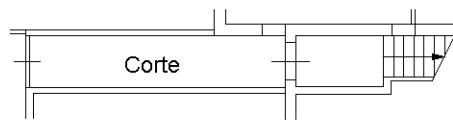

altra u.i.


### PIANTA PIANO PRIMO

h = 2.70 ml

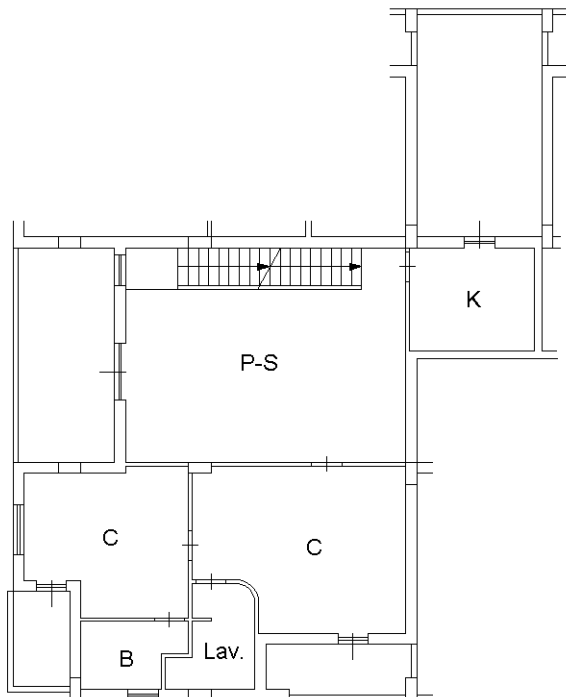


### PIANTA PIANO SECONDO

h = 2.40 ml

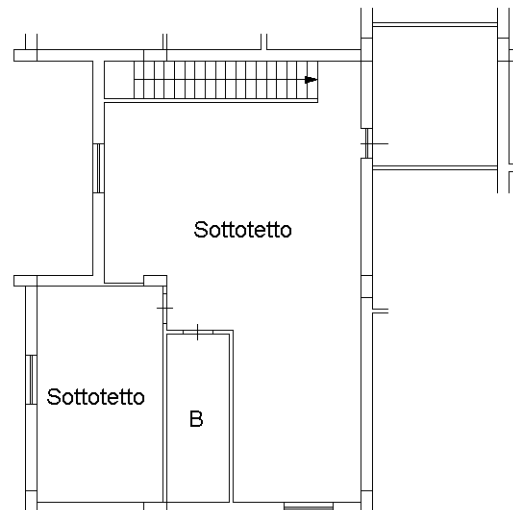

Ultima planimetria in atti

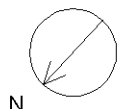

**Agenzia del Territorio  
CATASTO FABBRICATI  
Ufficio Provinciale di  
Foggia**

Dichiarazione protocollo n. FG0234003 del 21/07/2008

Planimetria di u.i.u. in Comune di Cerignola

Via Di Nuova Formazione

civ. SNC

Identificativi Catastali:

Sezione:  
Foglio: 279  
Particella: 571  
Subalterno: 11

Compilata da:  
Grieco Tommaso  
Iscritto all'albo:  
Geometri


Prov. Foggia

N. 2032


Scheda n. 1      Scala 1:200

### PIANTA PIANO 1° SOTTOSTRADA

h = 2.60 ml - int. 2

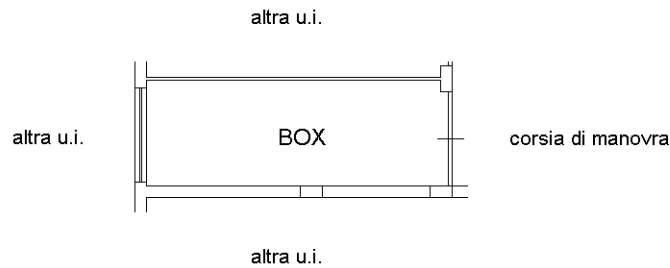

Ultima planimetria in atti

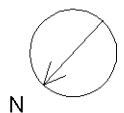

**Agenzia del Territorio  
CATASTO FABBRICATI  
Ufficio Provinciale di  
Foggia**

Dichiarazione protocollo n. FG0234003 del 21/07/2008

Planimetria di u.i.u. in Comune di Cerignola

Via Di Nuova Formazione

civ. SNC

Identificativi Catastali:

Sezione:

Foglio: 279

Particella: 571

Subalterno: 12

Compilata da:  
Grieco Tommaso

Iscritto all'albo:  
Geometri

Prov. Foggia


N. 2032

Scheda n. 1


Scala 1:200

### PIANTA PIANO 1° SOTTOSTRADA

h = 2.60 ml - int. 3

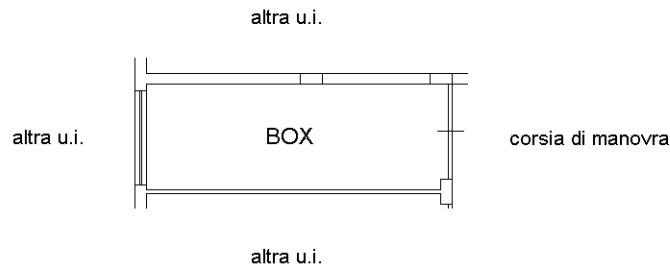

Ultima planimetria in atti

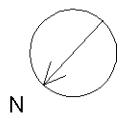

**Agenzia del Territorio  
CATASTO FABBRICATI  
Ufficio Provinciale di  
Foggia**

Dichiarazione protocollo n. FG0234003 del 21/07/2008

Planimetria di u.i.u. in Comune di Cerignola

Via Di Nuova Formazione

civ. SNC

Identificativi Catastali:

Sezione:  
Foglio: 279  
Particella: 571  
Subalterno: 14

Compilata da:  
Grieco Tommaso  
Iscritto all'albo:  
Geometri

Prov. Foggia

N. 2032

Scheda n. 1


Scala 1:200

### PIANTA PIANO 1° SOTTOSTRADA

h = 2.60 ml - int. 5


altra u.i.

altra u.i.

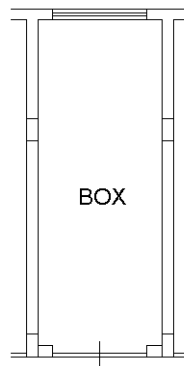

corsia di manovra

altra u.i.

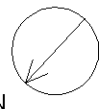

Ultima planimetria in atti



**Agenzia del Territorio  
CATASTO FABBRICATI  
Ufficio Provinciale di  
Foggia**

Dichiarazione protocollo n. FG0234003 del 21/07/2008

Planimetria di u.i.u. in Comune di Cerignola

Via Di Nuova Formazione

civ. SNC

Identificativi Catastali:

Sezione:  
Foglio: 279  
Particella: 571  
Subalterno: 16

Compilata da:  
Grieco Tommaso

Iscritto all'albo:  
Geometri

Prov. Foggia


N. 2032

Scheda n. 1

Scala 1:200

### PIANTA PIANO 1° SOTTOSTRADA

h = 2.60 ml - int. 7

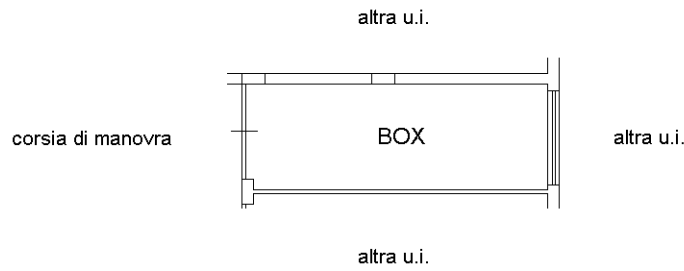

Ultima planimetria in atti

