



ELABORATO PLANIMETRICO	
Compilato da:	Cesari Domenico
Iscritto all'albo:	Geometri
Prov. Perugia	N. 3005

**Agenzia del Territorio
CATASTO FABBRICATI
Ufficio Provinciale di
Perugia**

Comune di Cascia	Protocollo n. PG0268207 del 22/07/2009
Sezione: Foglio: 12 Particella: 28	Tipo Mappale n. del
Dimostrazione grafica dei subalterni	Scala 1 : 500

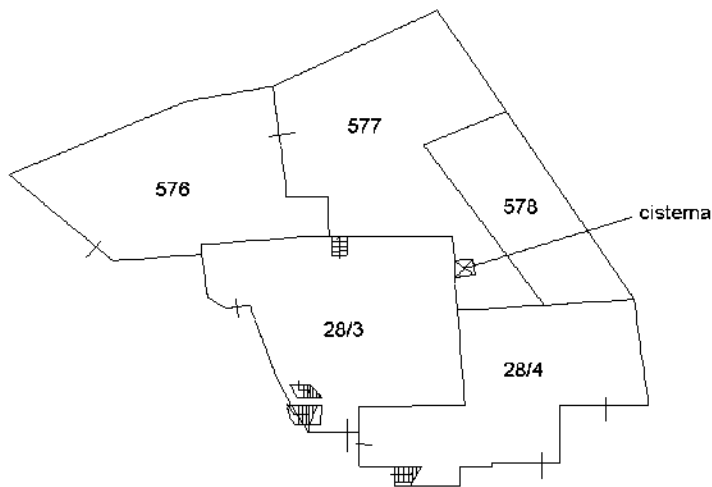

PIANO TERRA

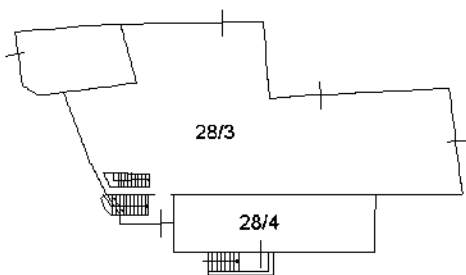

PIANO PRIMO



Catasto dei Fabbricati - Situazione al 13/01/2021 - Comune di CASCIA (B948) - < Foglio: 12 - Particella: 28 - Elaborato planimetrico >
 Firmato Da: BERNELLI PIETRO Emesso Da: ARUBAPEC S.P.A. NG CA 3 Serial#: 24557796352378311141f827455670c



Direzione Provinciale di Perugia

Ufficio Provinciale - Territorio

Servizi Catastali

Comune di: CASCIA

Elenco Subalterni

ACCERTAMENTO DELLA PROPRIETA IMMOBILIARE URBANA

ELENCO DEI SUBALTERNI ASSEGNATI

Comune	CASCIA	Sezione	Foglio 12	Particella 28		Tipo mappale	del:
Sub	UBICAZIONE via/piazza	n° civ	Piani	Scala	Int.	DESCRIZIONE	
1						SOPPRESSO	
2						SOPPRESSO	
3	localita' fogliano		T-1			UNITA' IN CORSO DI DEFINIZIONE	
4	localita' fogliano		T-1			UNITA' IN CORSO DI DEFINIZIONE	

Unità immobiliari n. 4

Tributi erariali: 0,00


Visura telematica




**Agenzia del Territorio
CATASTO FABBRICATI
Ufficio Provinciale di
Perugia**

ELABORATO PLANIMETRICO	
Compilato da: Cesari Domenico	
Iscritto all'albo: Geometri	
Prov. Perugia	N. 3005

Comune di Cascia	Protocollo n. PG0268159 del 22/07/2009
Sezione: Foglio: 12 Particella: 577	Tipo Mappale n. 139900 del 21/04/2009
Dimostrazione grafica dei subalterni	Scala 1 : 500

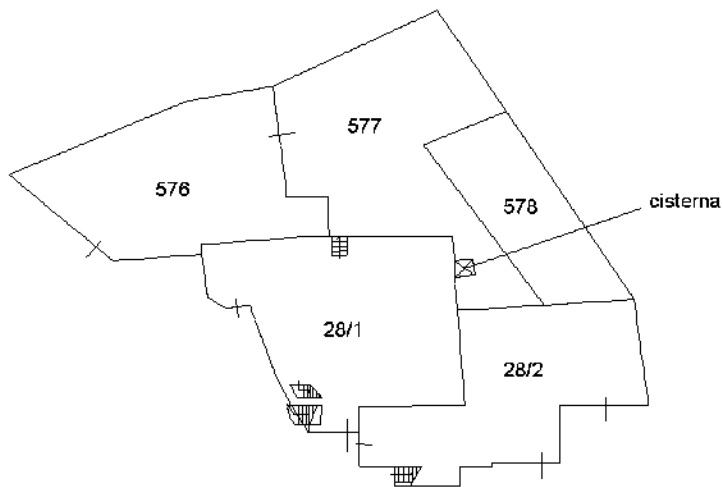

PIANO TERRA

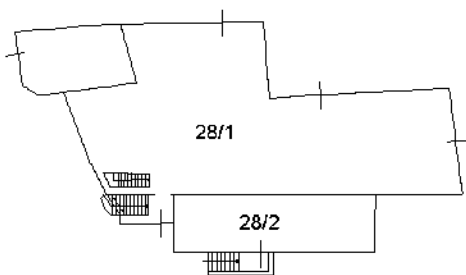

PIANO PRIMO



Ultima planimetria in atti



Direzione Provinciale di Perugia

Ufficio Provinciale - Territorio

Servizi Catastali

Comune di: CASCIA

Elenco Subalterni

ACCERTAMENTO DELLA PROPRIETA IMMOBILIARE URBANA
ELENCO DEI SUBALTERNI ASSEGNATI

Comune		Sezione		Foglio	Particella		Tipo mappale	del:
CASCIA				12	576		139900	
Sub	UBICAZIONE via/piazza		n°civ	Piani	Scala	Int.	DESCRIZIONE	
	localita' fogliano			T			MAGAZZINO	
Comune		Sezione		Foglio	Particella		Tipo mappale	del:
CASCIA				12	577		139900	
Sub	UBICAZIONE via/piazza		n°civ	Piani	Scala	Int.	DESCRIZIONE	
	localita' fogliano			T			BENE COMUNE NON CENSIBILE ALLE PARTT. 576, 28 SUB 1 E 28 SUB 2 (CORTE E CISTERNA).	
Comune		Sezione		Foglio	Particella		Tipo mappale	del:
CASCIA				12	578		139900	
Sub	UBICAZIONE via/piazza		n°civ	Piani	Scala	Int.	DESCRIZIONE	
	localita' fogliano			T			BENE COMUNE NON CENSIBILE ALLE PARTT. 576, 28 SUB 1 E 28 SUB 2 (CORTE).	

Unità immobiliari n. 3

Tributi erariali: 0,00


Visura telematica



Planimetria della porzione di fabbricato ad uso
residenziale, sita nel Comune di Cascia in Fraz.
Fogliano, censita nel catasto fabbricati al Fog. 12
con la Part. 28 Sub. 4

Pianta Piano Terra

Scala 1/100

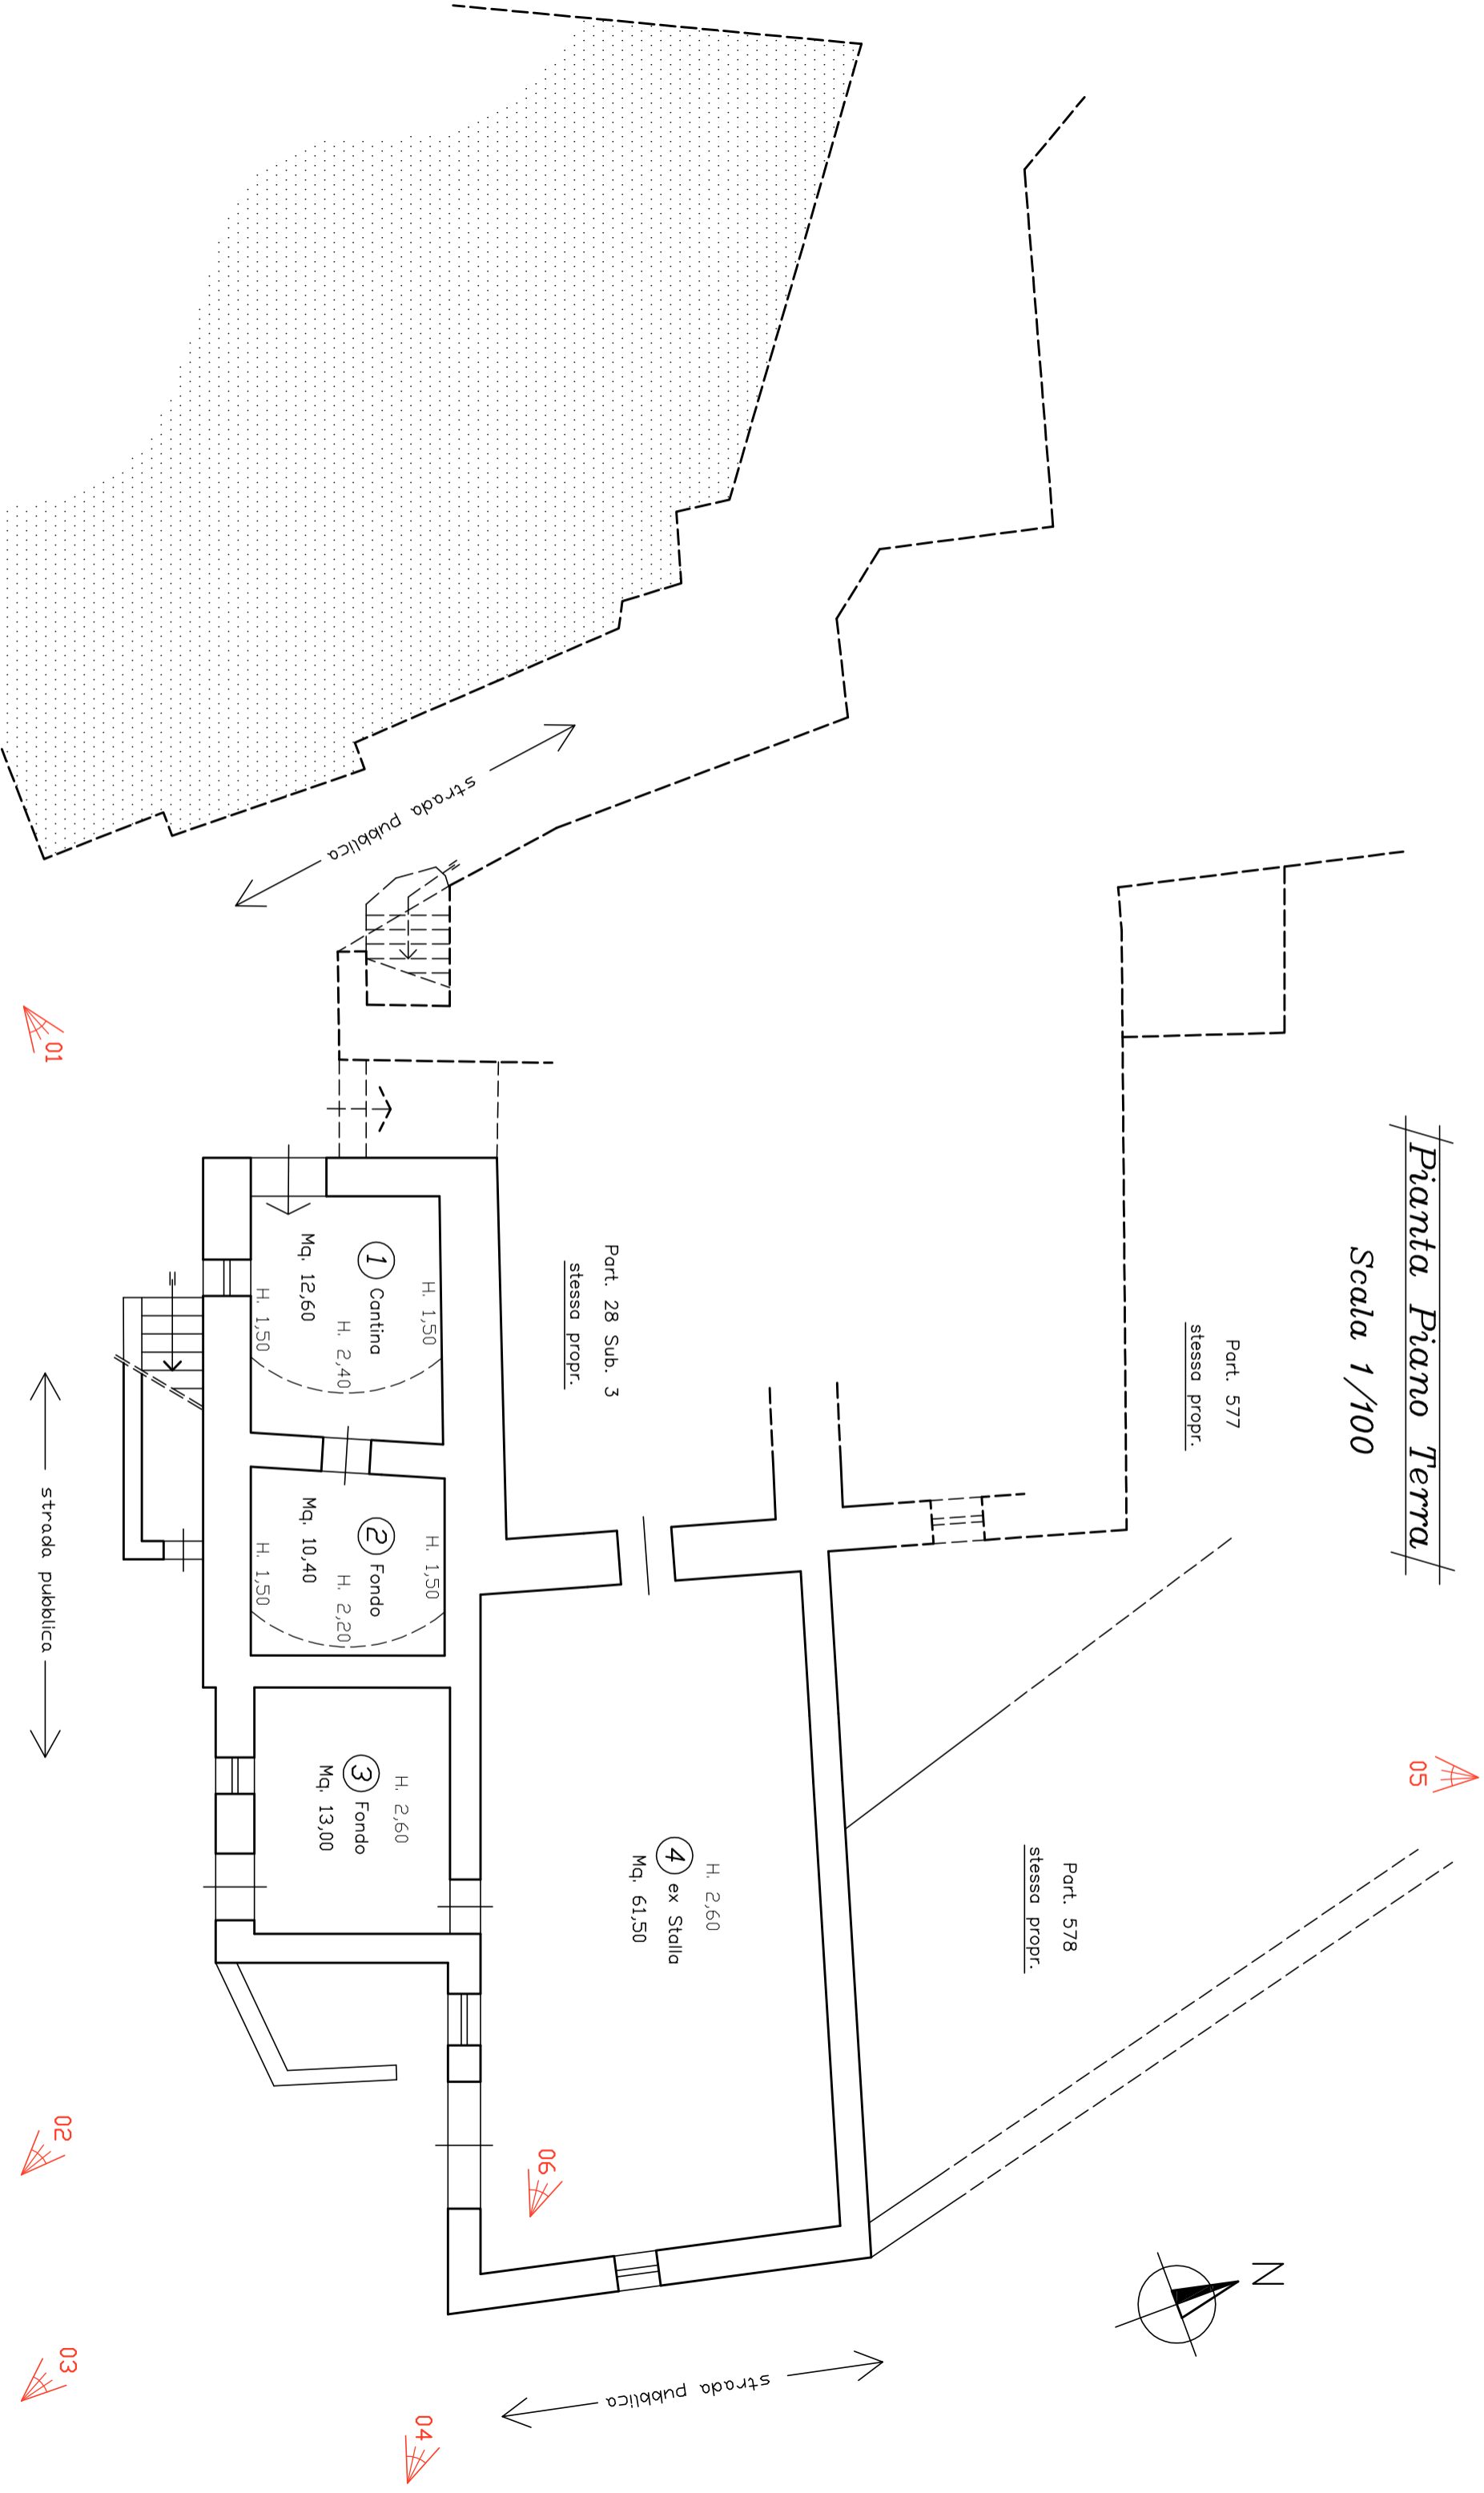

Pianta Piano Primo
Scala 1/100

Part. 28 Sub. 3
stessa propr.

