


PIANTA Piano terra
H=3.00 m
SCALA 1:200

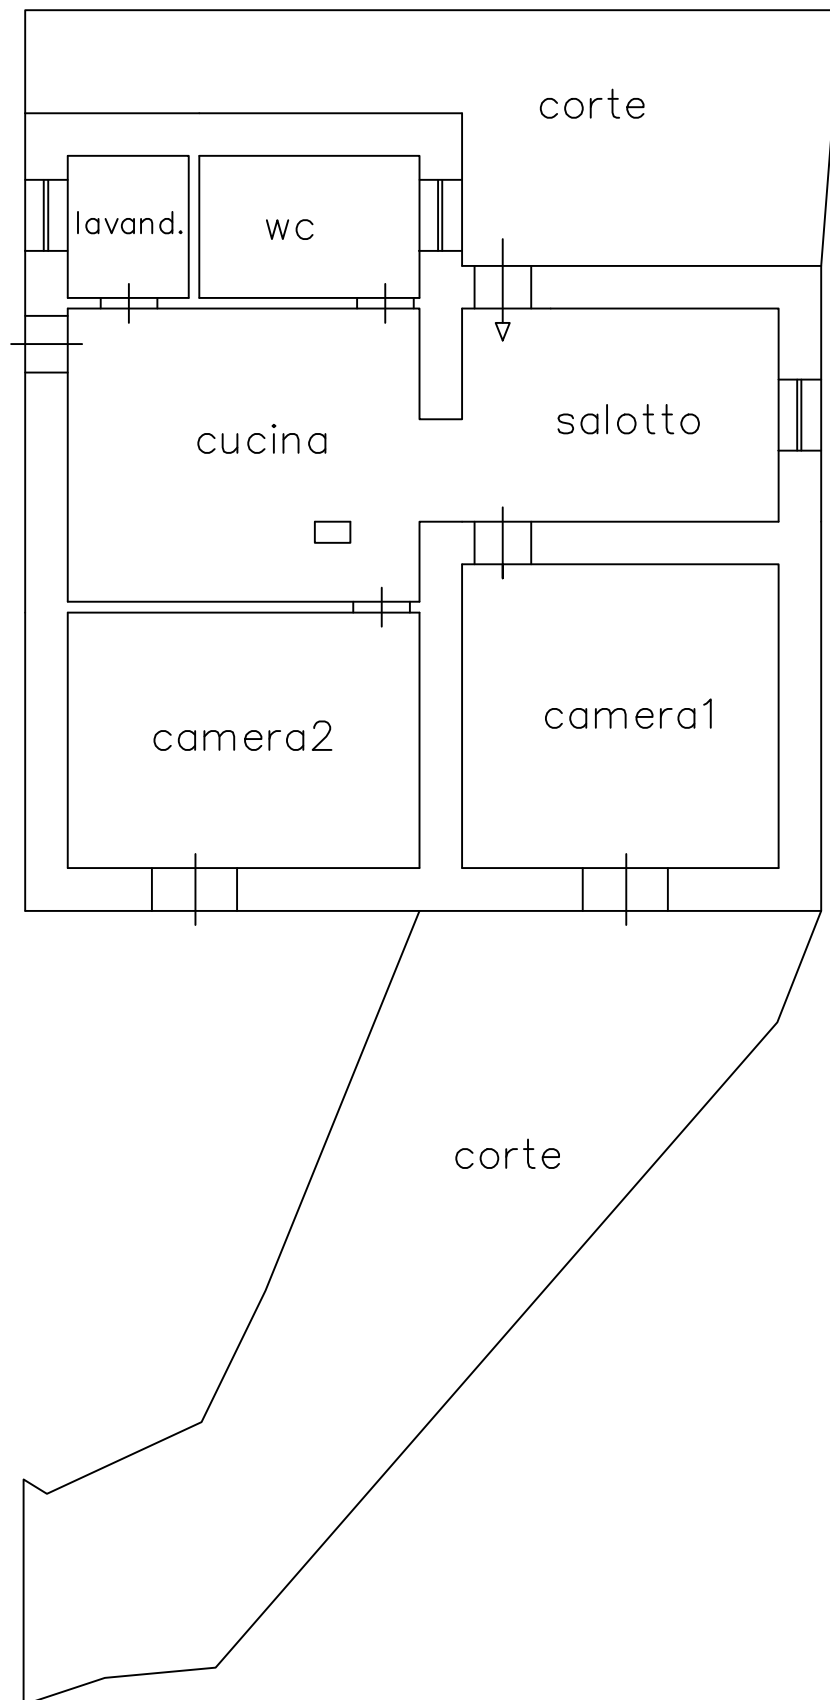

10 m