


# ALLEGATO 1

Elaborati grafici

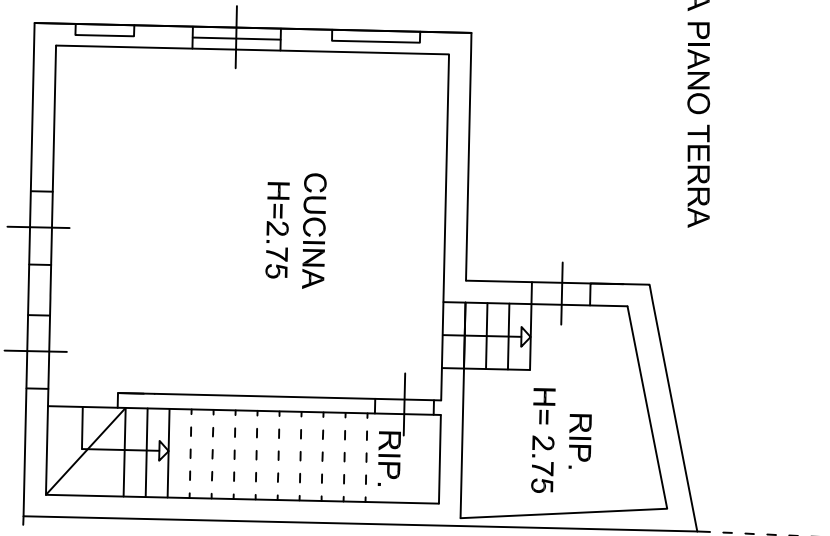

PIANTA PIANO TERRA



PIANTA PIANO PRIMO




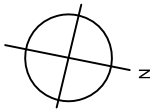


TAVOLA 1  
STATO CONCESSIONATO  
SCALA 1:100

PIANTA PIANO TERRA

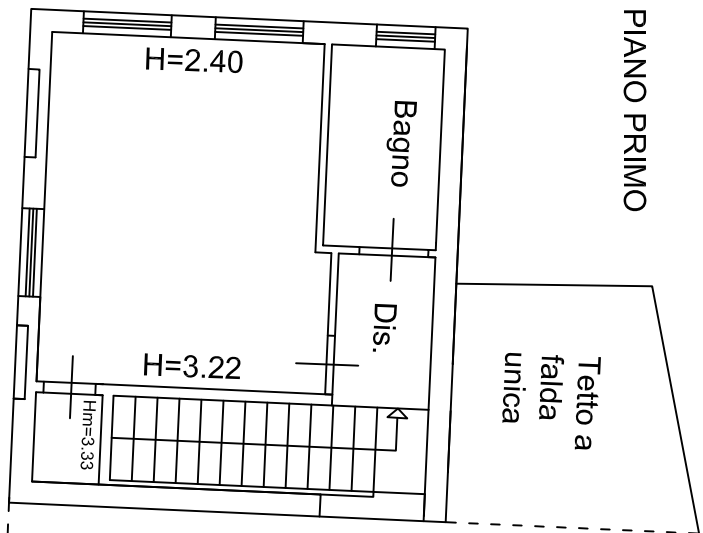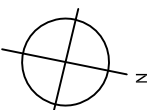


PIANTA PIANO PRIMO

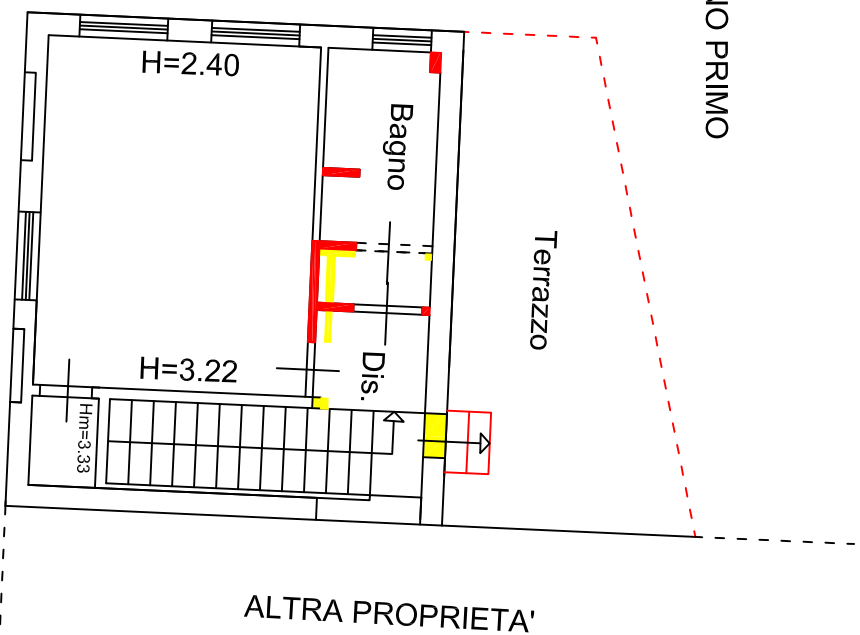


— PORZIONI DEMOLITE  
— PORZIONI COSTRUIITE

TAVOLA 2  
STATO SOVRAPPONTO  
SCALA 1:100


PIANTA PIANO TERRA

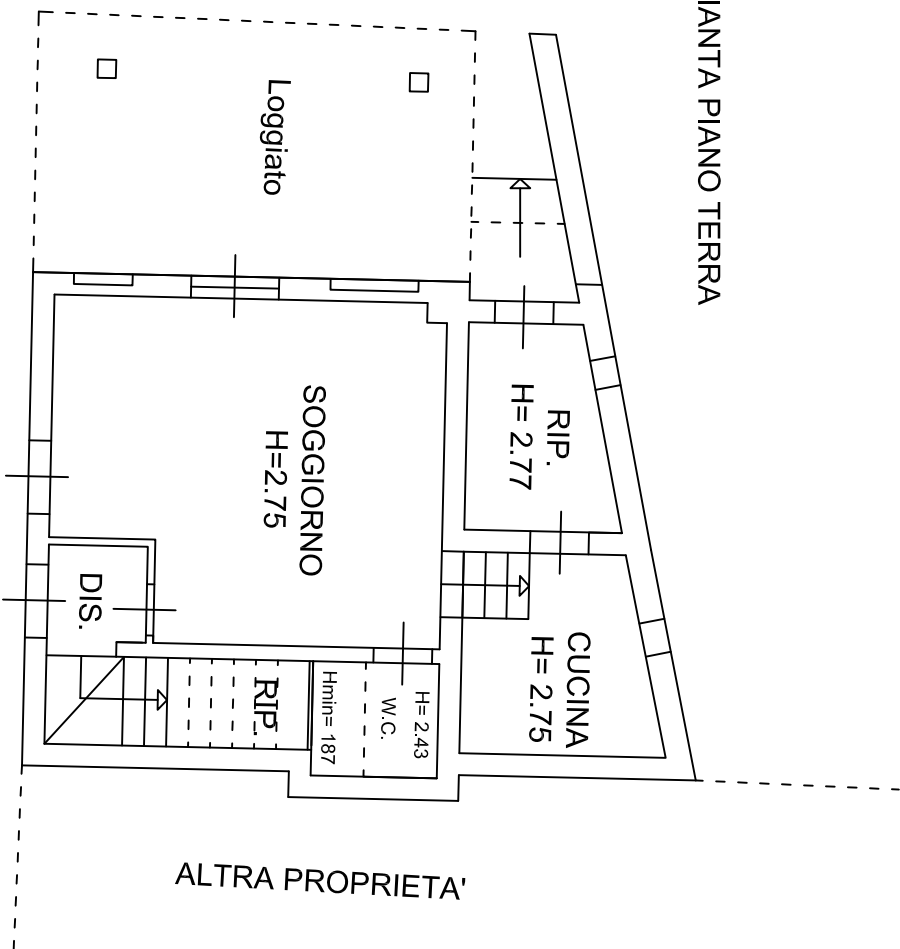

PIANTA PIANO PRIMO

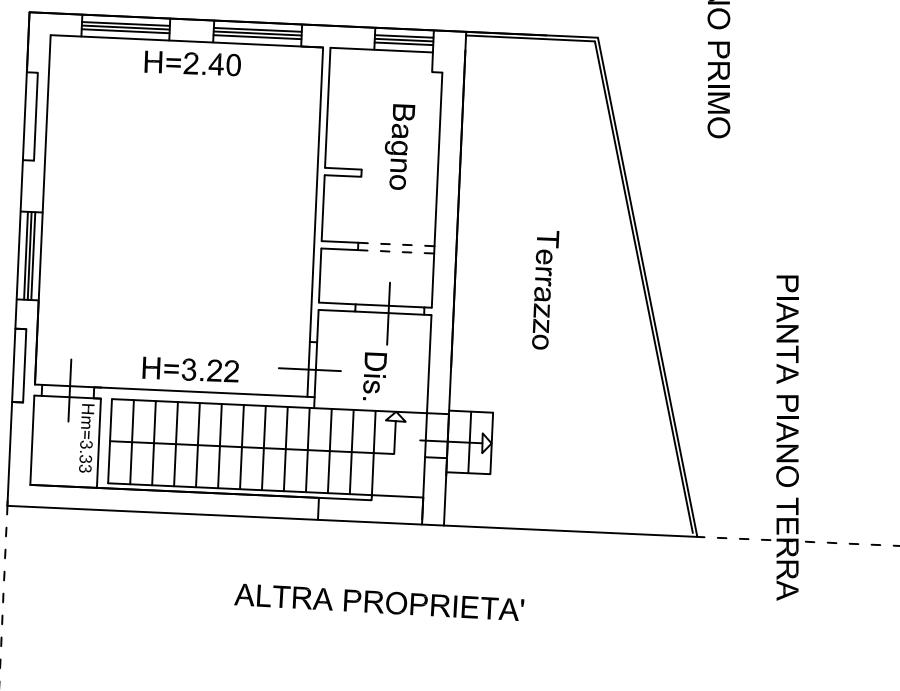

PIANTA PIANO TERRA

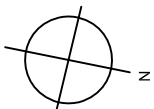


	Piano terra	Piano Primo	Totale
Superficie Utile Lorda	56,58 mq	40,17 mq	96,75 mq
Superficie Coperta Netta Calpestabile	39,14 mq	26,21 mq	65,35 mq
Superficie loggiato	20,78 mq	/	20,78 mq
Superficie terrazzo	/	17,22 mq	17,22 mq

TAVOLA 3



STATO DI FATTO

SCALA 1:100

## PIANTA PIANO TERRA

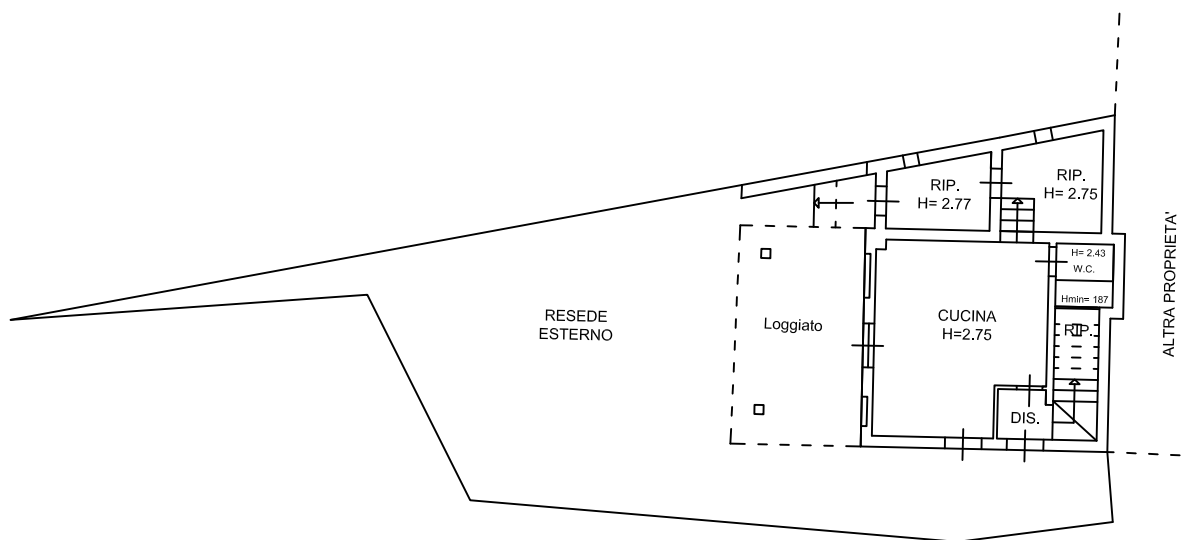

## PIANTA PIANO PRIMO

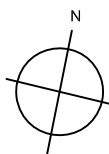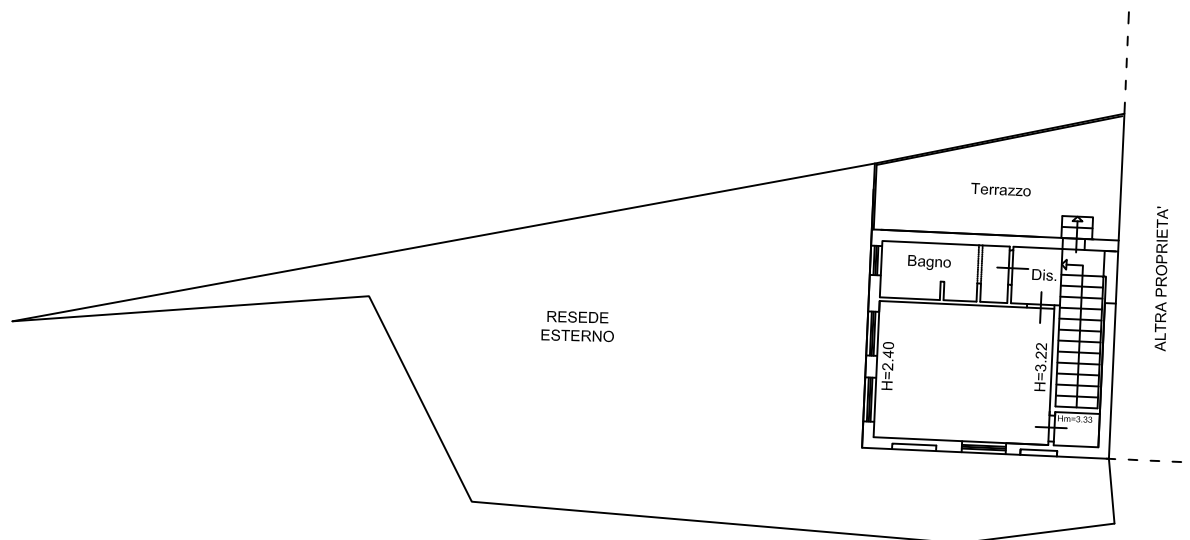

	Piano terra	Piano Primo	Totale
Superficie utile lorda	56.58 mq	40.17 mq	96.75 mq
Superficie Coperta Netta Calpestabile	39.14 mq	26.21 mq	65.35 mq
Superficie loggiato	20.78 mq	/	20.78 mq
Superficie terrazzo	/	17.22 mq	17.22 mq
Superficie Esterna Lorda	102.02 mq	/	102.02 mq

**TAVOLA 4**  
**STATO DI FATTO**  
**SCALA 1:200**