



E=1500

1 Particella: 326

Comune: (VI) VILLAVERLA
Foglio: 12

Scala originale: 1:2000
Dimensione cornice: 534.000 x 378.000 m. Protocollo pratica T427176/2025

8-Apr-2025 16:59:53

ELABORATO PLANIMETRICO

Compilato da:
Novello Francesco
Iscritto all'albo:
Geometri
Prov. Vicenza

N. 1861

**Agenzia del Territorio
CATASTO FABBRICATI
Ufficio Provinciale di
Vicenza**

Comune di Villaverla

Sezione: Foglio: 12



Particella: 326

Protocollo n. VI0146483 del 07/07/2006


Tipo Mappale n. 33756 del 20/02/2006

Dimostrazione grafica dei subalterni


Scala 1 : 500

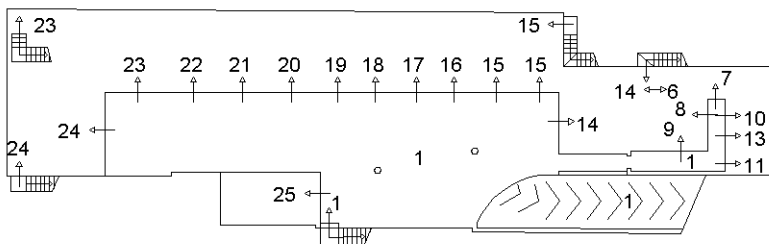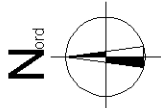

PIANTA PIANO INTERRATO

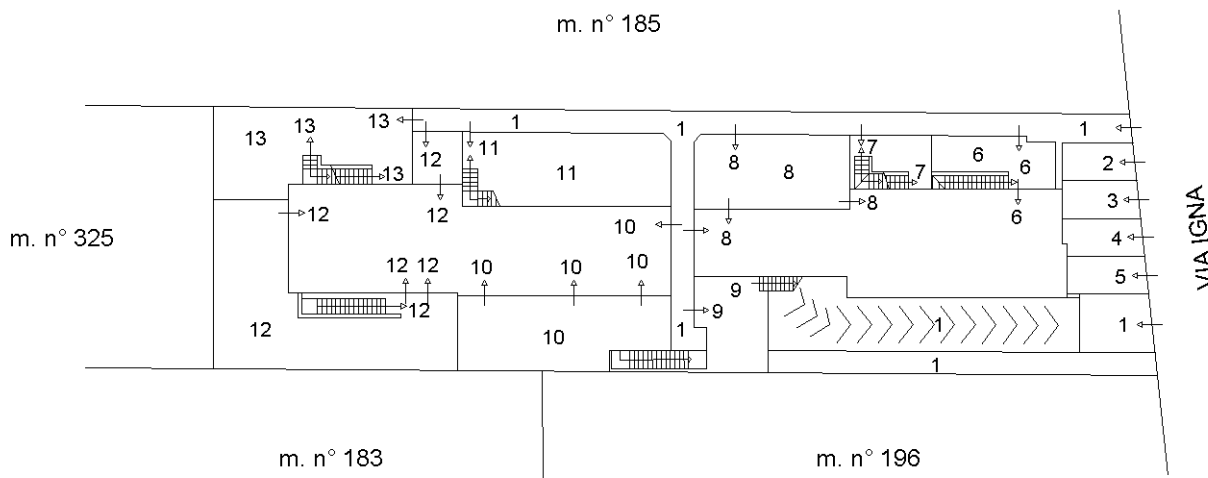

PIANTA PIANO TERRA

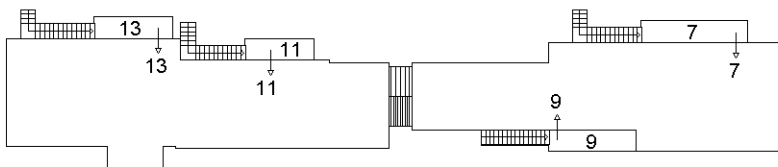

PIANTA PIANO PRIMO

Ultima planimetria in atti