


Allegato 8b: Verifica di conformità – variazioni apportate successivamente alla fine delle opere di realizzazione del fabbricato, di cui all'abitabilità del 1953

- Ricostruzione ipotetica dell'effettivo stato dei luoghi post 1952
- Stato attuale
- Stato sovrapposto GR

Ricostruzione ipotetica dell'effettivo stato dei luoghi post 1952

Pianta piano seminterrato - scala 1:100


via Roselli Cecconi

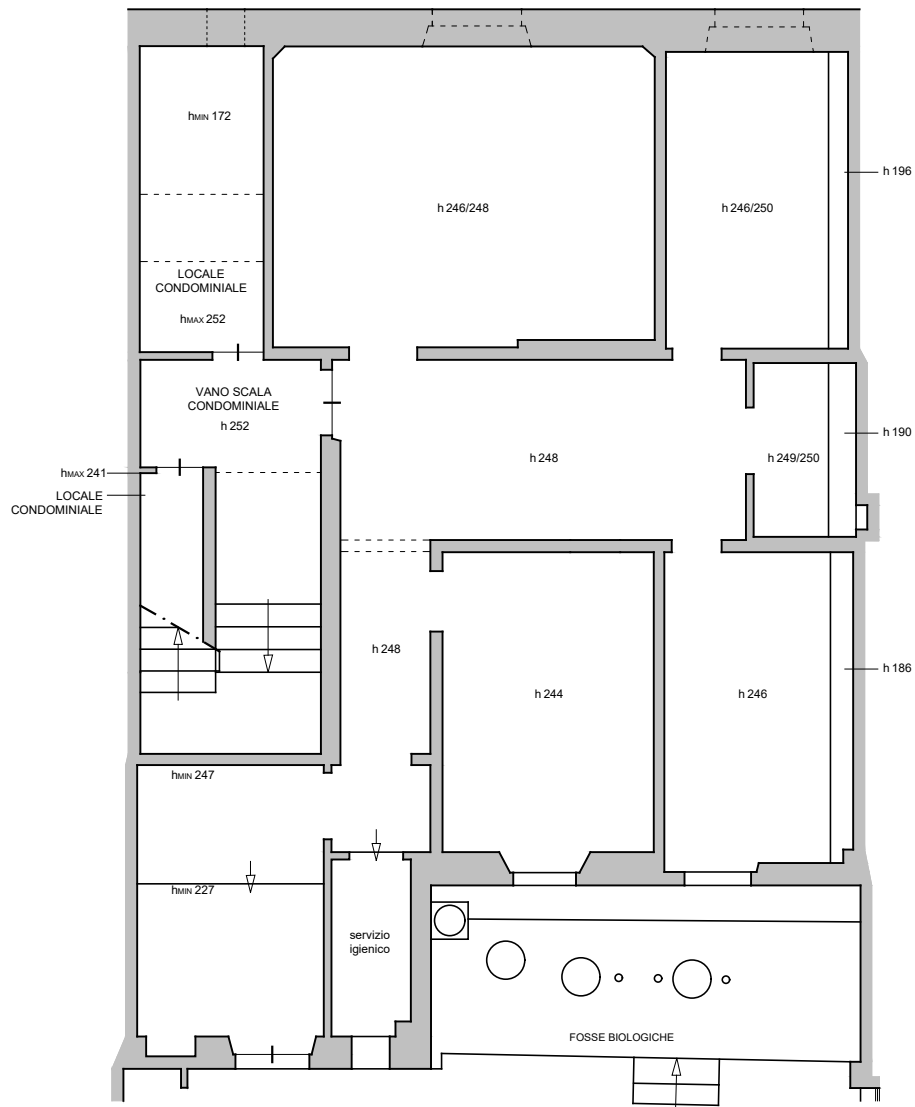

Stato attuale

Pianta piano seminterrato - scala 1:100

VIA MARIO ROSELLI CECCONI

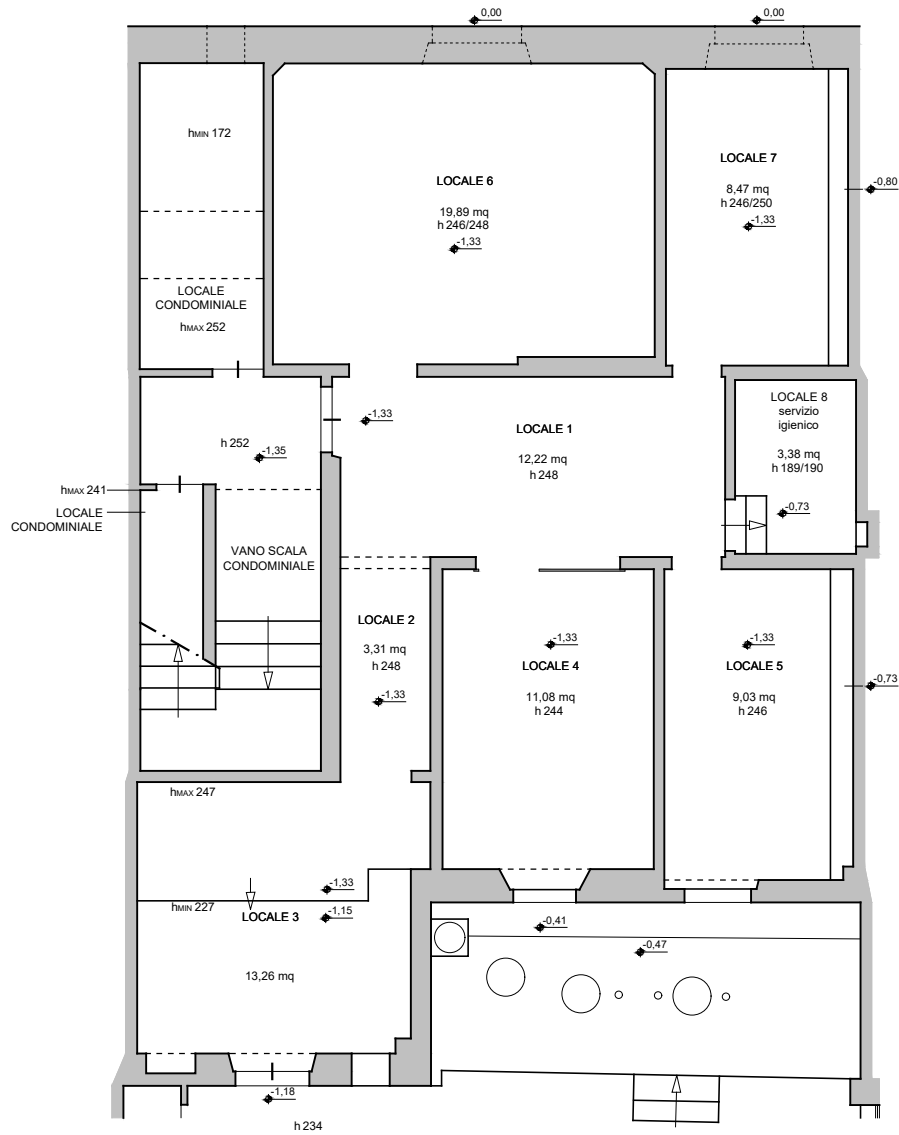

Stato sovrapposto GR: stato attuale / ricostruzione ipotetica dell'effettivo stato dei luoghi post 1952

Pianta piano seminterrato - scala 1:100

VIA MARIO ROSELLI CECCONI

