


Allegato 9: Progetto opere di adeguamento e ripristino

- Stato attuale
- Stato di progetto
- Stato sovrapposto GR

Progetto opere di adeguamento e ripristino

Pianta piano seminterrato - scala 1:100


VIA MARIO ROSELLI CECCONI

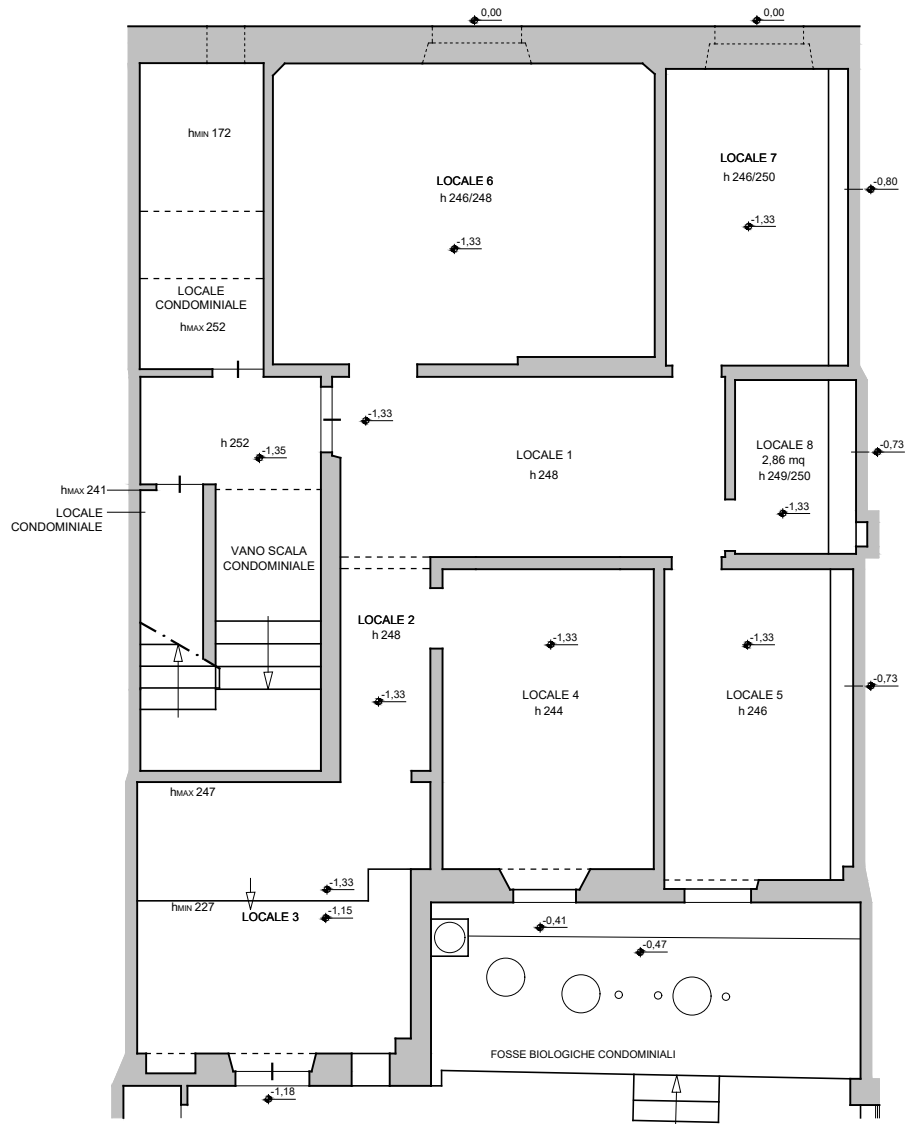

Stato attuale

Pianta piano seminterrato - scala 1:100

VIA MARIO ROSELLI CECCONI

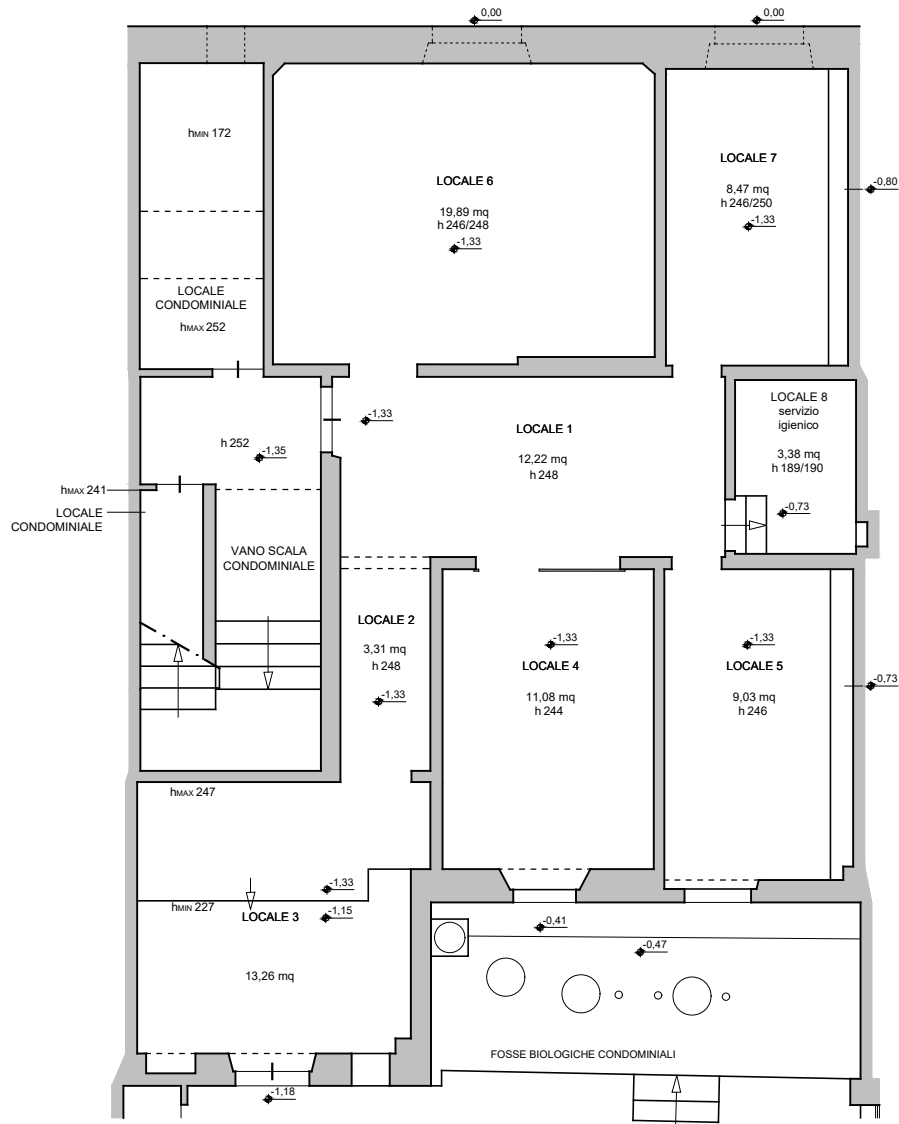

Stato sovrapposto GR: stato attuale / progetto opere di adeguamento e ripristino

Pianta piano seminterrato - scala 1:100

VIA MARIO ROSELLI CECCONI

