



PLANIMETRIA PIANO SEMINTERRATO

Scala 1:200

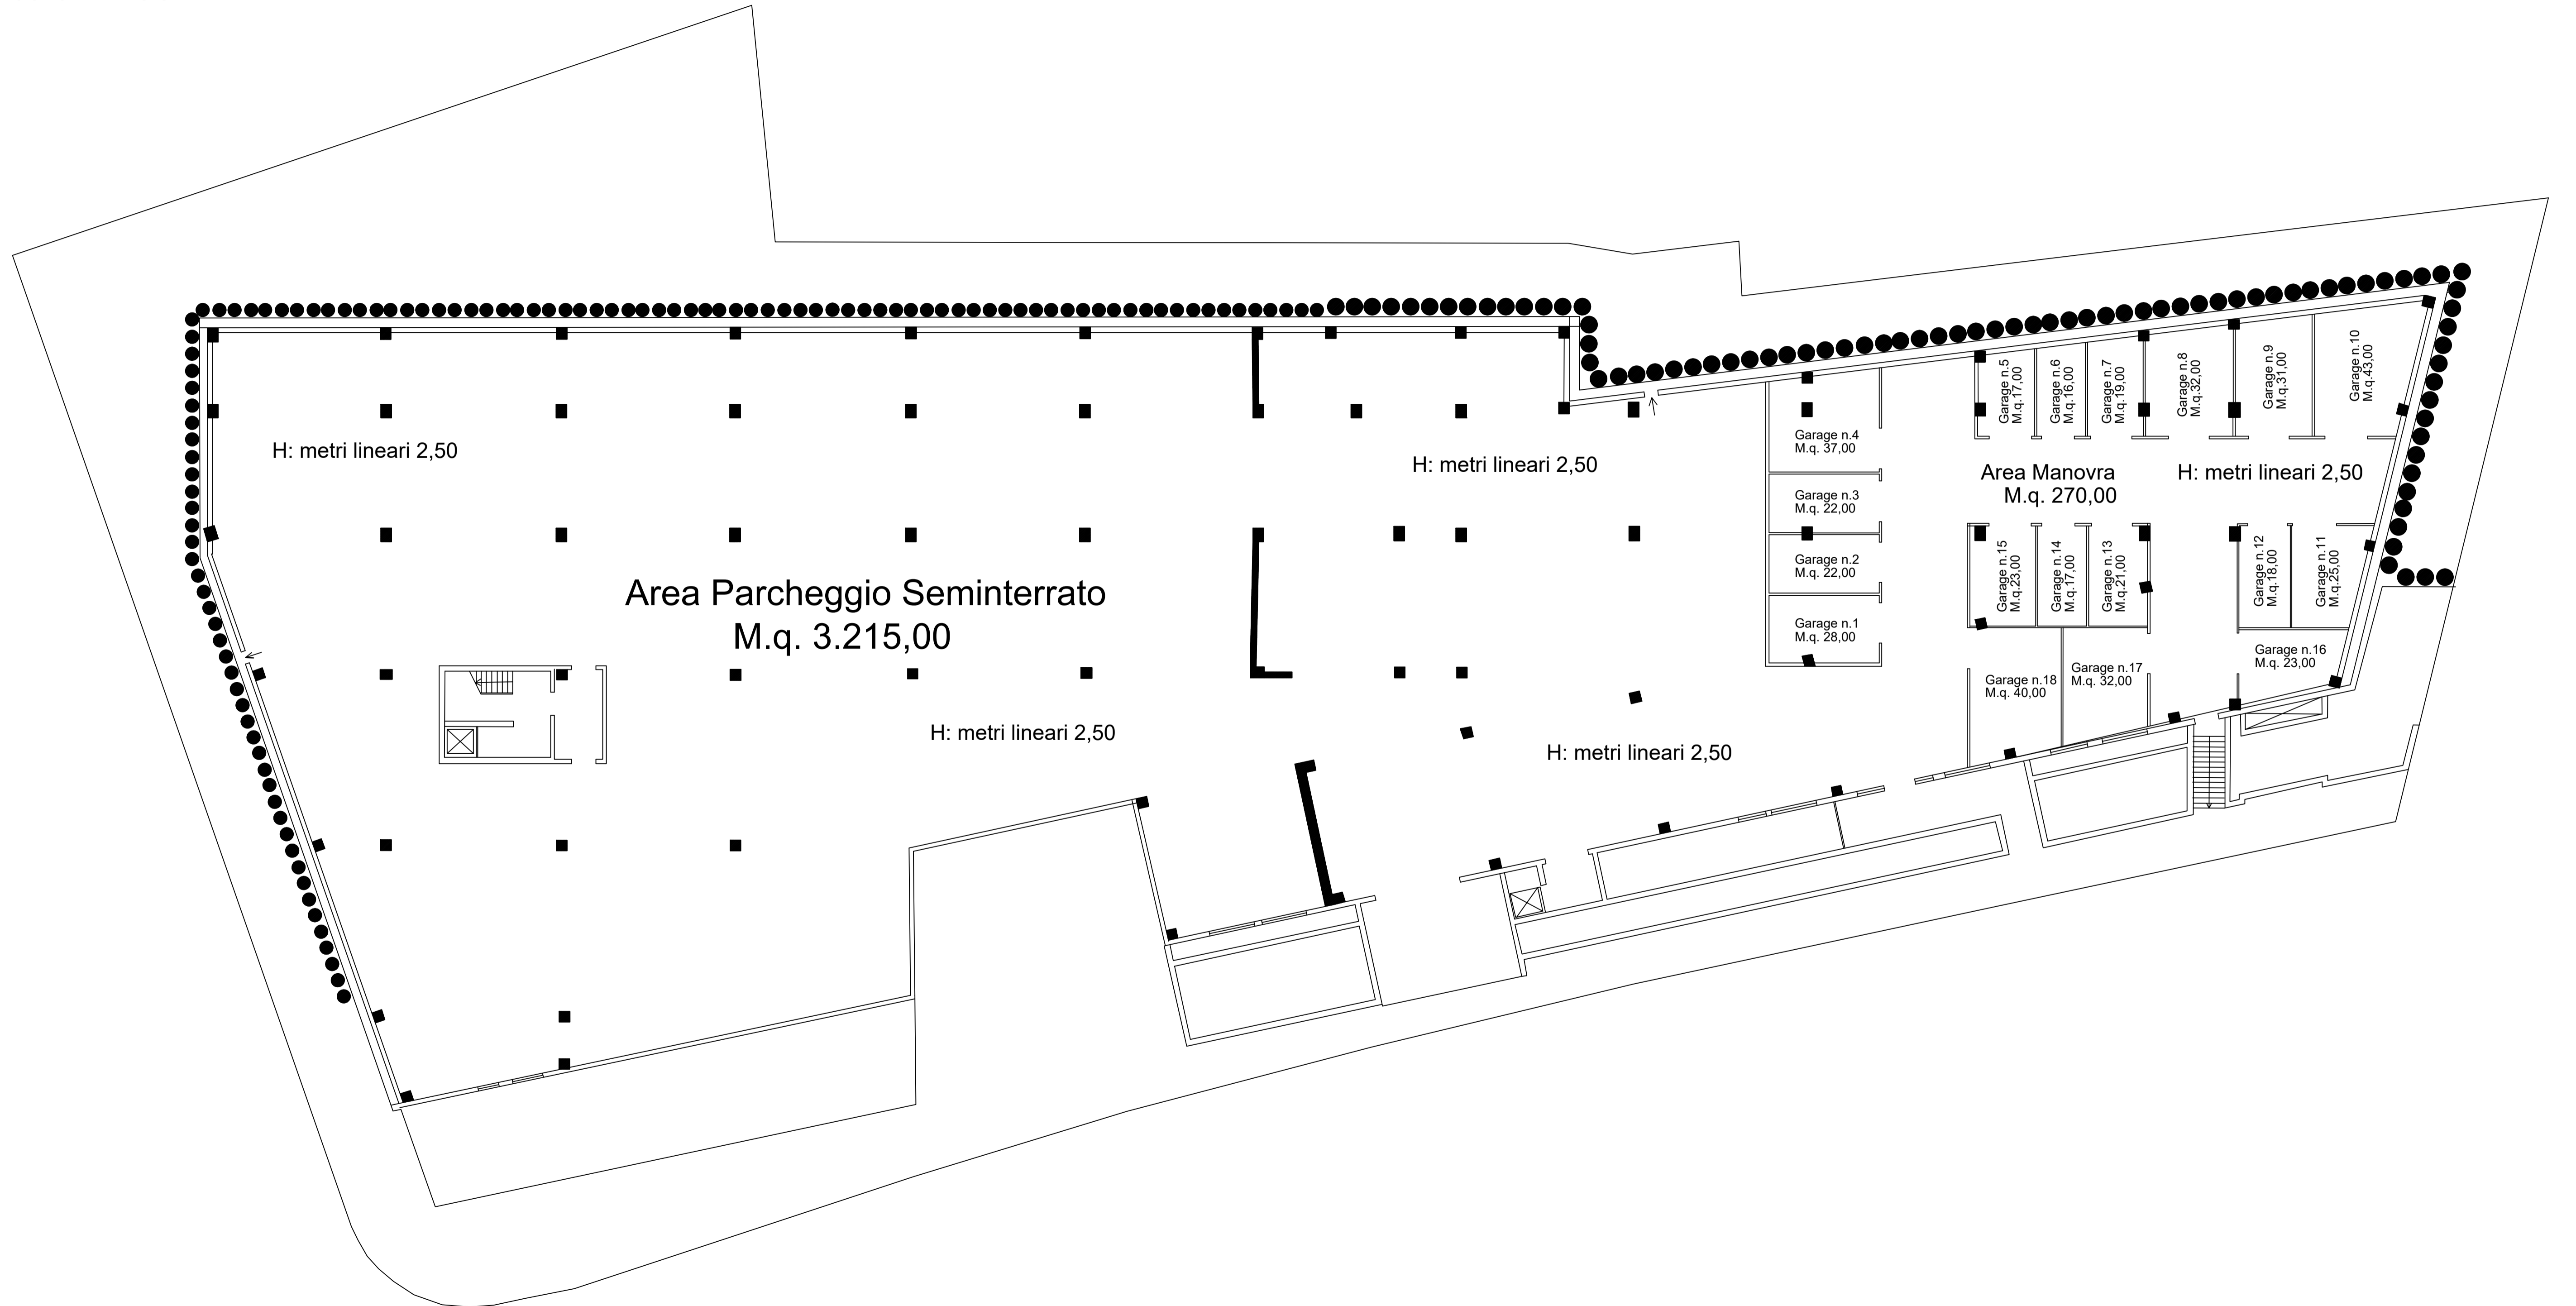


PLANIMETRIA PIANO TERRA

Scala 1:200

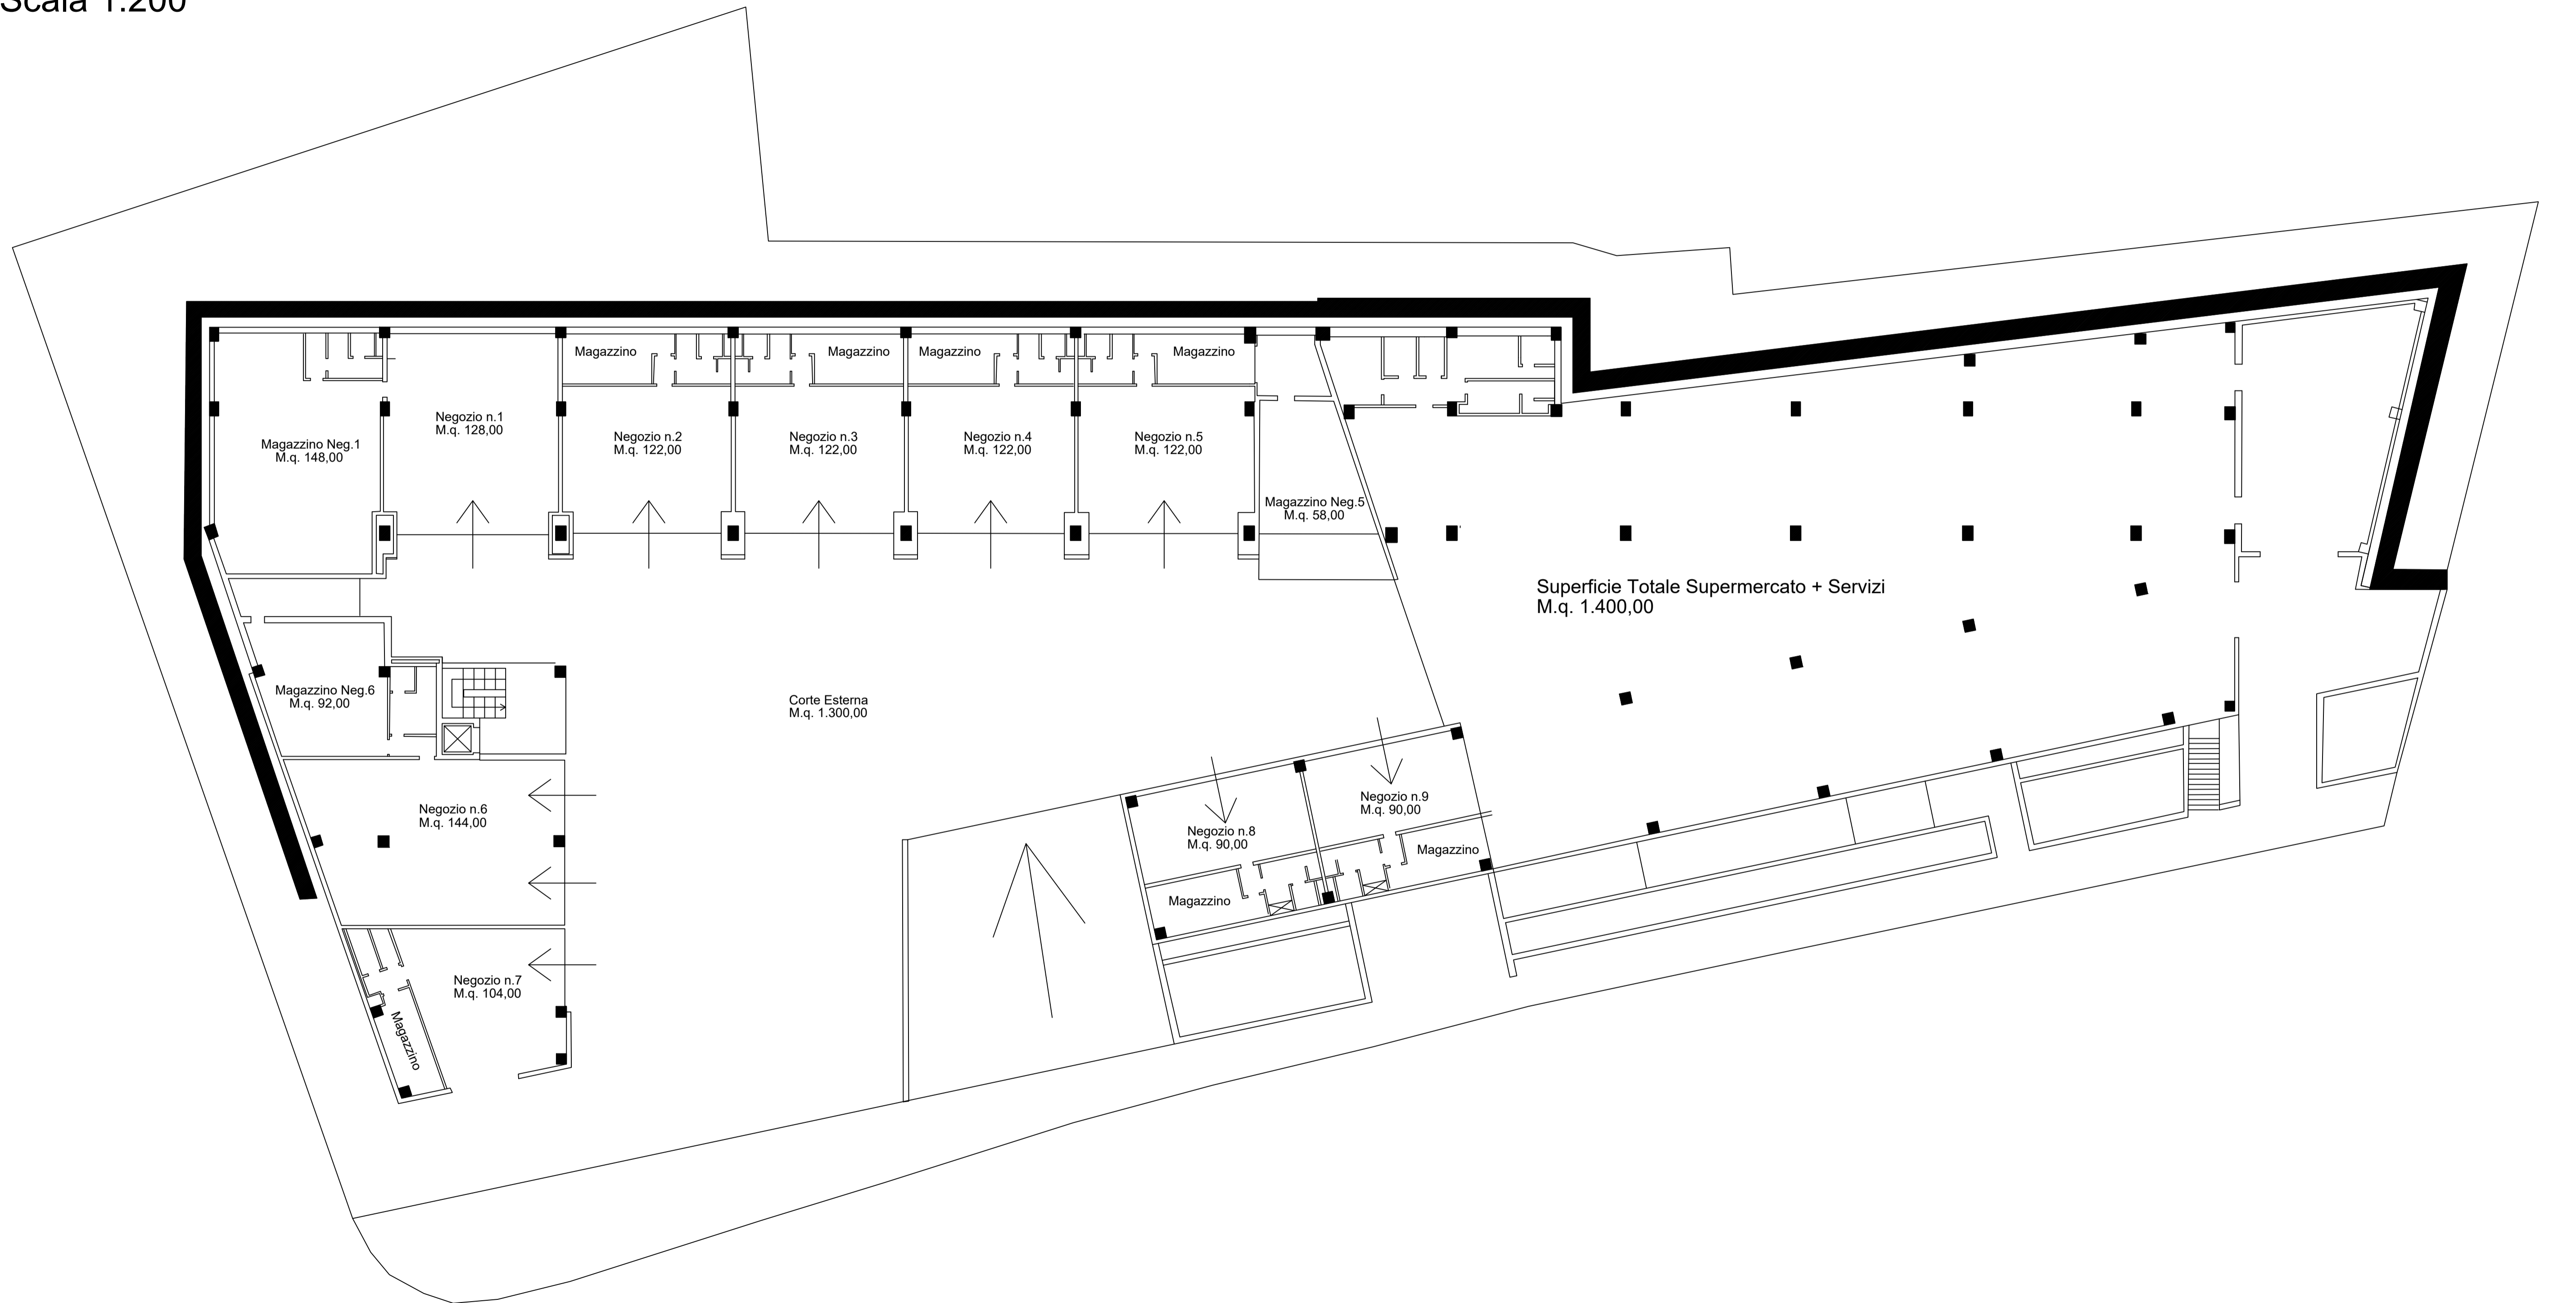

PLANIMETRIA PIANO PRIMO



Scala 1:200

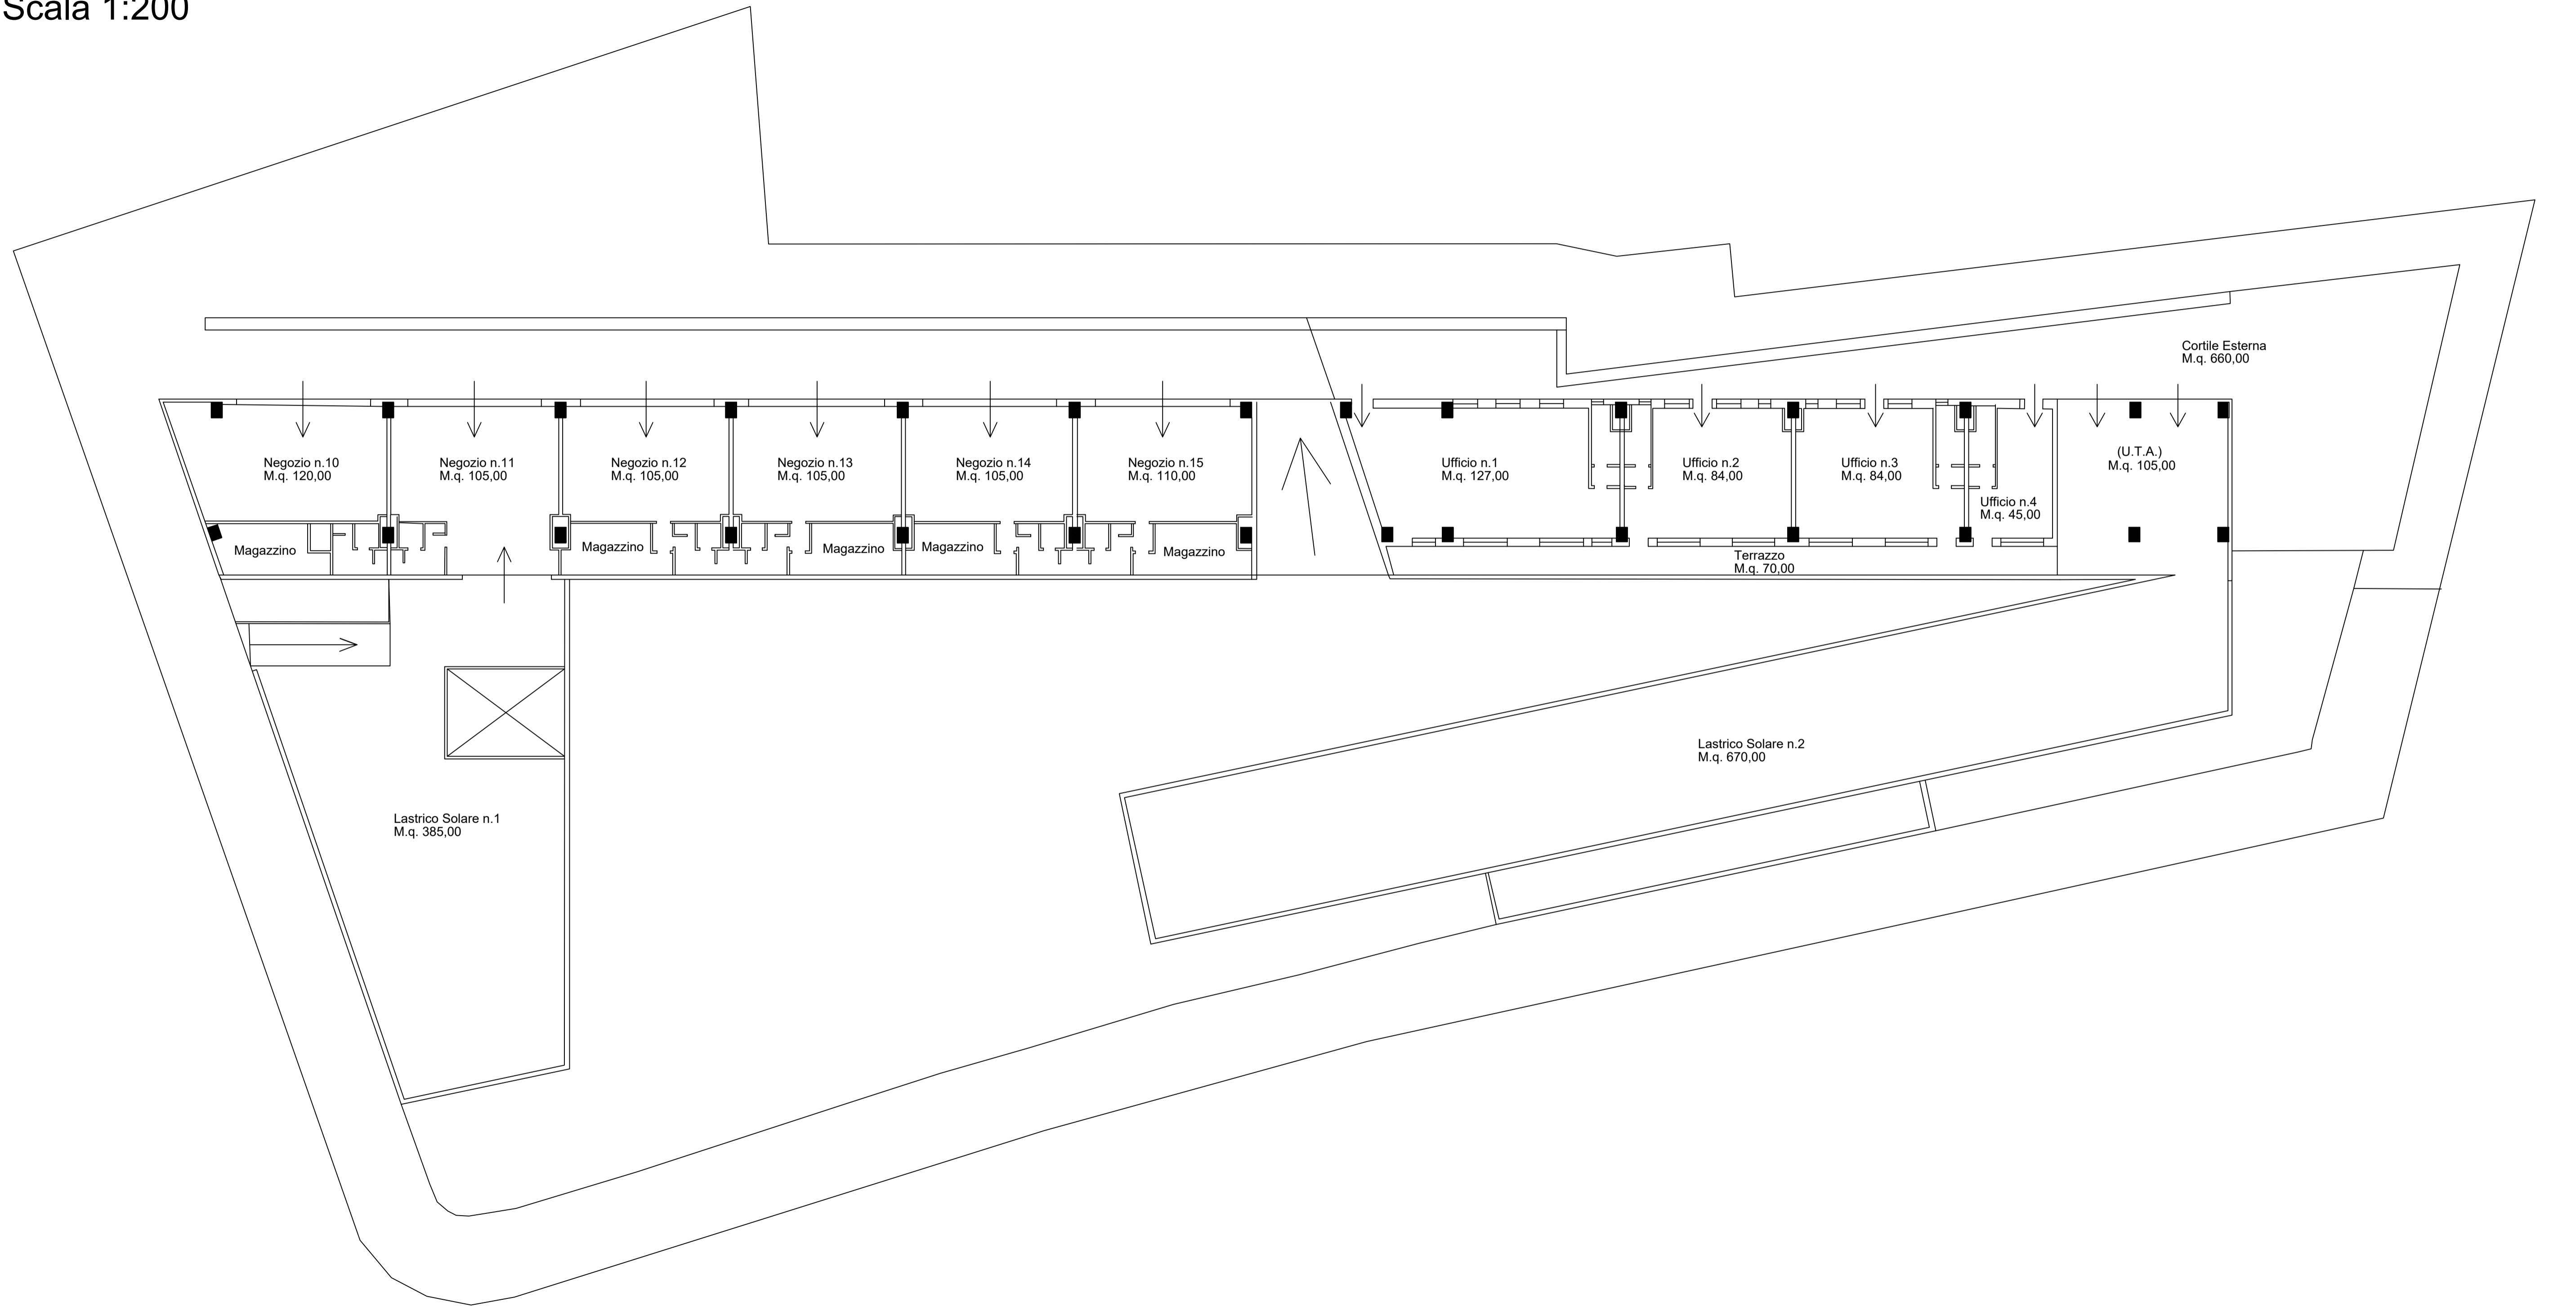

Agenzia delle Entrate
CATASTO FABBRICATI
Ufficio Provinciale di Rieti

ELABORATO PLANIMETRICO	Compilato da: Boncompagni Alessandro	Iscritto all'albo: Ingegneri	Frov. Rieti	N. AS26
Comune di Montopoli Di Sabina	Sezione: Foglio: 6	Particella: 424	Pr. 1029949 n. 29/03/2025	del
Dimostrazione grafica dei subalterni				
Tipo Mappale n. 126862 del 30/09/2014 Scala 1 : 500				

PIANTA PIANO INTERRATO

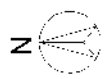
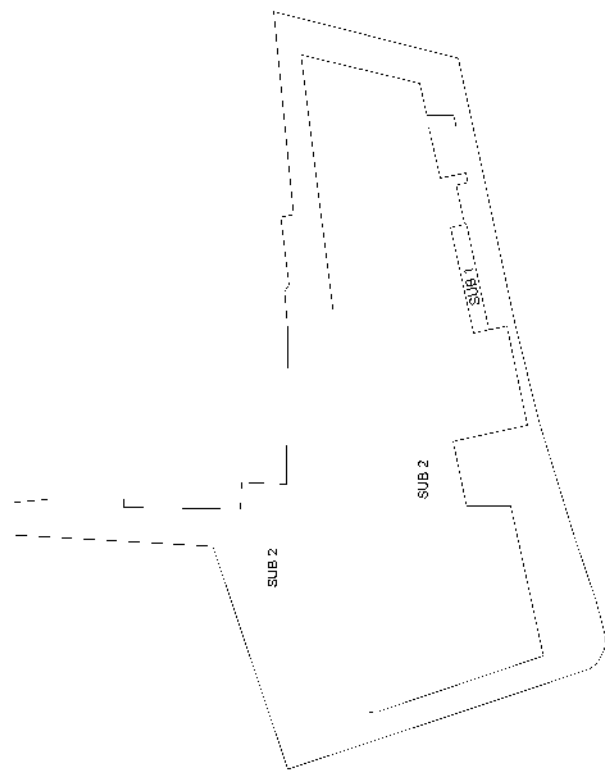


Ultima planimetria in atti

Agenzia delle Entrate
CATASTO FABBRICATI
Ufficio Provinciale di Rieti

ELABORATO PLANIMETRICO	Compilato da: Boncompagni Alessandro	Iscritto all'albo: Ingegneri	Prov. Rieti	N. AS26
Comune di Montopoli Di Sabina	Sezione: Foglio: 6	Particella: 424	Pr. 1029949 n. 29/03/2025	del
Dimostrazione grafica dei subalterni				
Tipo Mappale n. 126862 del 30/09/2014 Scala 1 : 500				

PIANTA PIANO TERRA

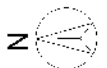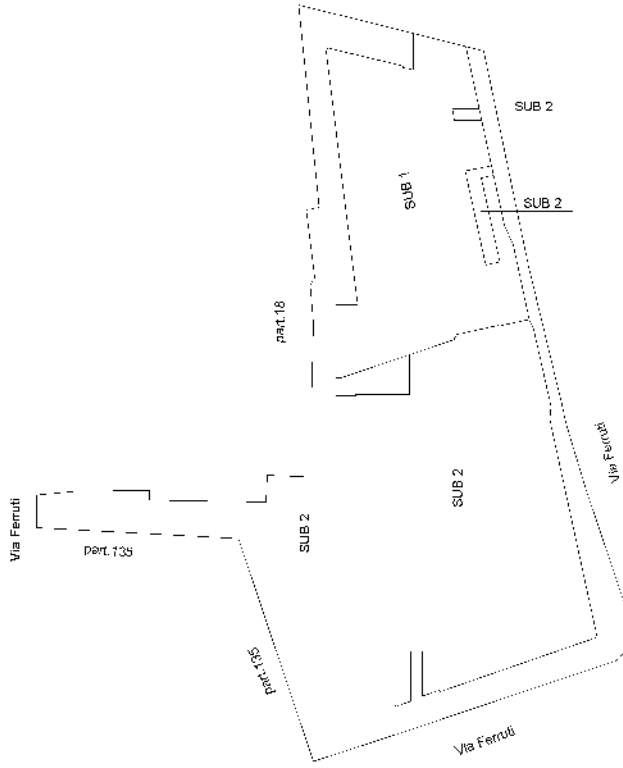

Ultima planimetria in atti

Agenzia delle Entrate
CATASTO FABBRICATI
Ufficio Provinciale di Rieti

Ultima planimetria in atti

Data: 31/03/2025 - n. T359133 - Richiedente: Telematico

Totale schede: 3 - Formato di acquisizione: A3(297x420) - Formato stampa richiesto: A4(210x297) - Fattore di scala non utilizzabile

ELABORATO PLANIMETRICO	Compilato da: Boncompagni Alessandro	Iscritto all'albo: Ingegneri	Frov. Rieti	N. AS26
Comune di Montopoli Di Sabina	Sezione: Foglio: 6	Particella: 424	Pr. 1029949 n. 29/03/2025	del
Dimostrazione grafica dei subalterni	Tipo Mappale n. 126862 del 30/09/2014 Scala 1 : 500			

PIANTA PIANO PRIMO

