

**Agenzia del Territorio
CATASTO FABBRICATI
Ufficio Provinciale di
Brindisi**

Dichiarazione protocollo n. BR0129640 del 25/06/2008

Planimetria di u.i.u. in Comune di Latiano

Via Martiri Della Liberta'

civ. 173

Identificativi Catastali:

Sezione:

Foglio: 36

Particella: 958

Subalterno: 3

Compilata da:
Lobello Franco

Iscritto all'albo:
Ingegneri


Prov. Brindisi

N. 295

Scheda n. 1

Scala 1:200

PIANTA PIANO TERRA
H. int. = mt.3,65

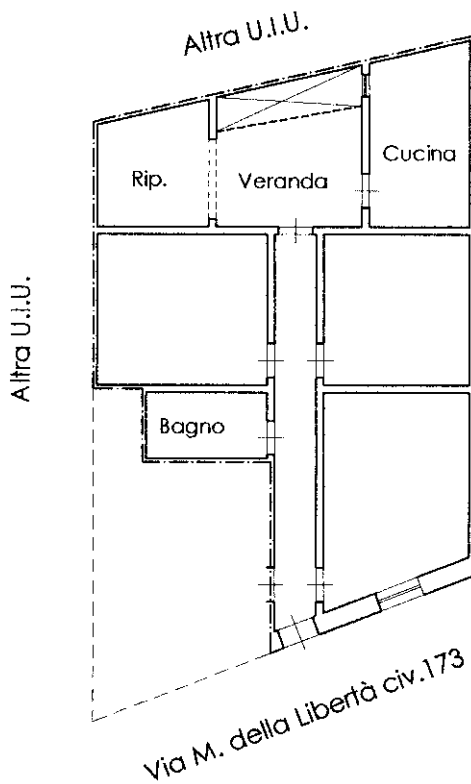

Catasto dei Fabbricati - Situazione al 20/06/2024 - Comune di LATIANO(E471) - < Foglio 36 - Particella 958 - Subalterno 3 >
VIA M. RI DELLA LIBERTA' n. 173 Piano T

Ultima planimetria in atti