

PROCEDURA:

ESECUZIONE IMMOBILIARE 168/2025

COMUNE DI COMACCHIO (FE)


VIA VENERE

Foglio 42, Mappale 2454, Subalterno 3


Foglio 42, Mappale 2455

Foglio 42, Mappale 2456

scala 1:100

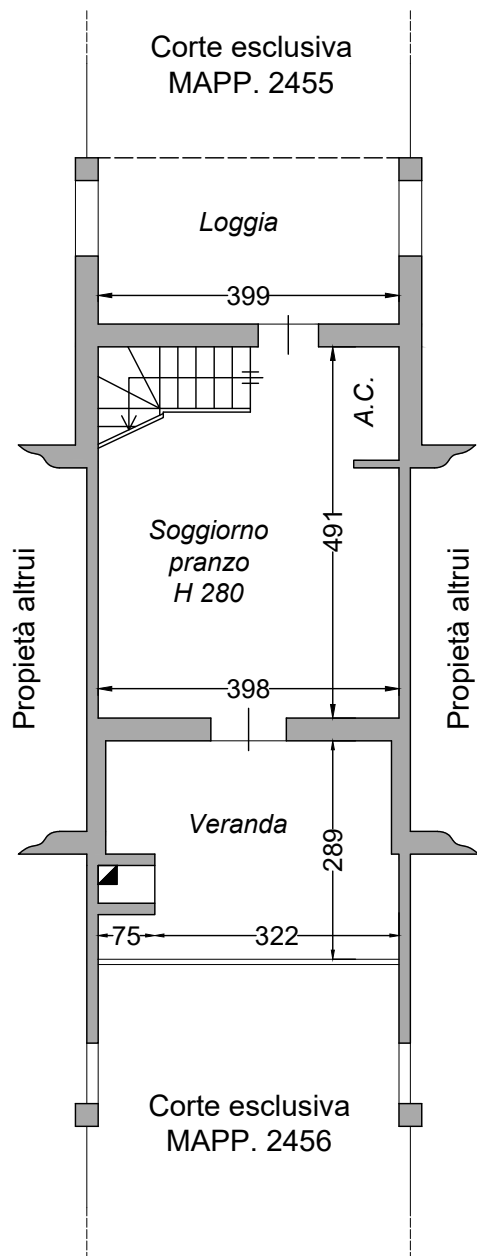

PIANTA PIANO TERRA

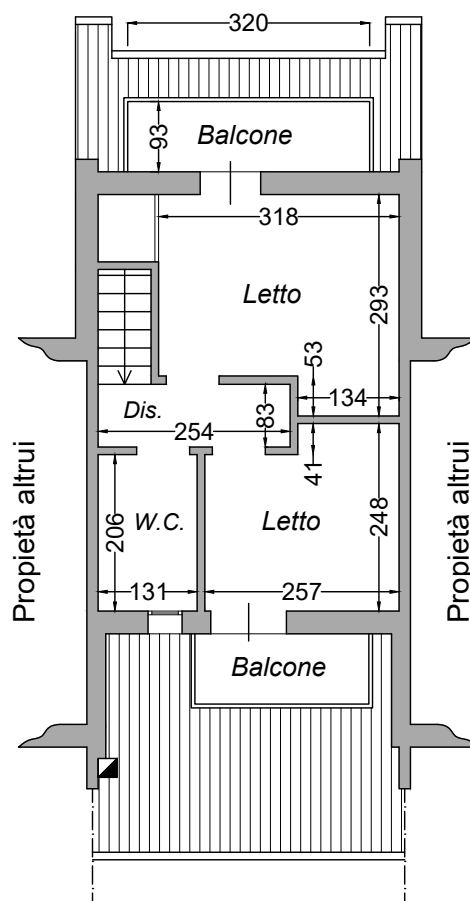

PIANTA PIANO PRIMO





MINISTERO DELLE FINANZE

DIREZIONE GENERALE DEL CATASTO E DEI SERVIZI TECNICI ERARIALI

NUOVO CATASTO EDILIZIO URBANO


Lire 150

Planimetria dell'immobile situato nel Comune di Comacchio (Lido Scacchi) Viale Patrigiani

Data: [redacted]
Allegata alla dichiarazione presentata all'Ufficio Tecnico Erariale di FERRARA

Variazione della scheda n° 10126 Prot. 246 del 13.5.85

COMACCHIO H2AG

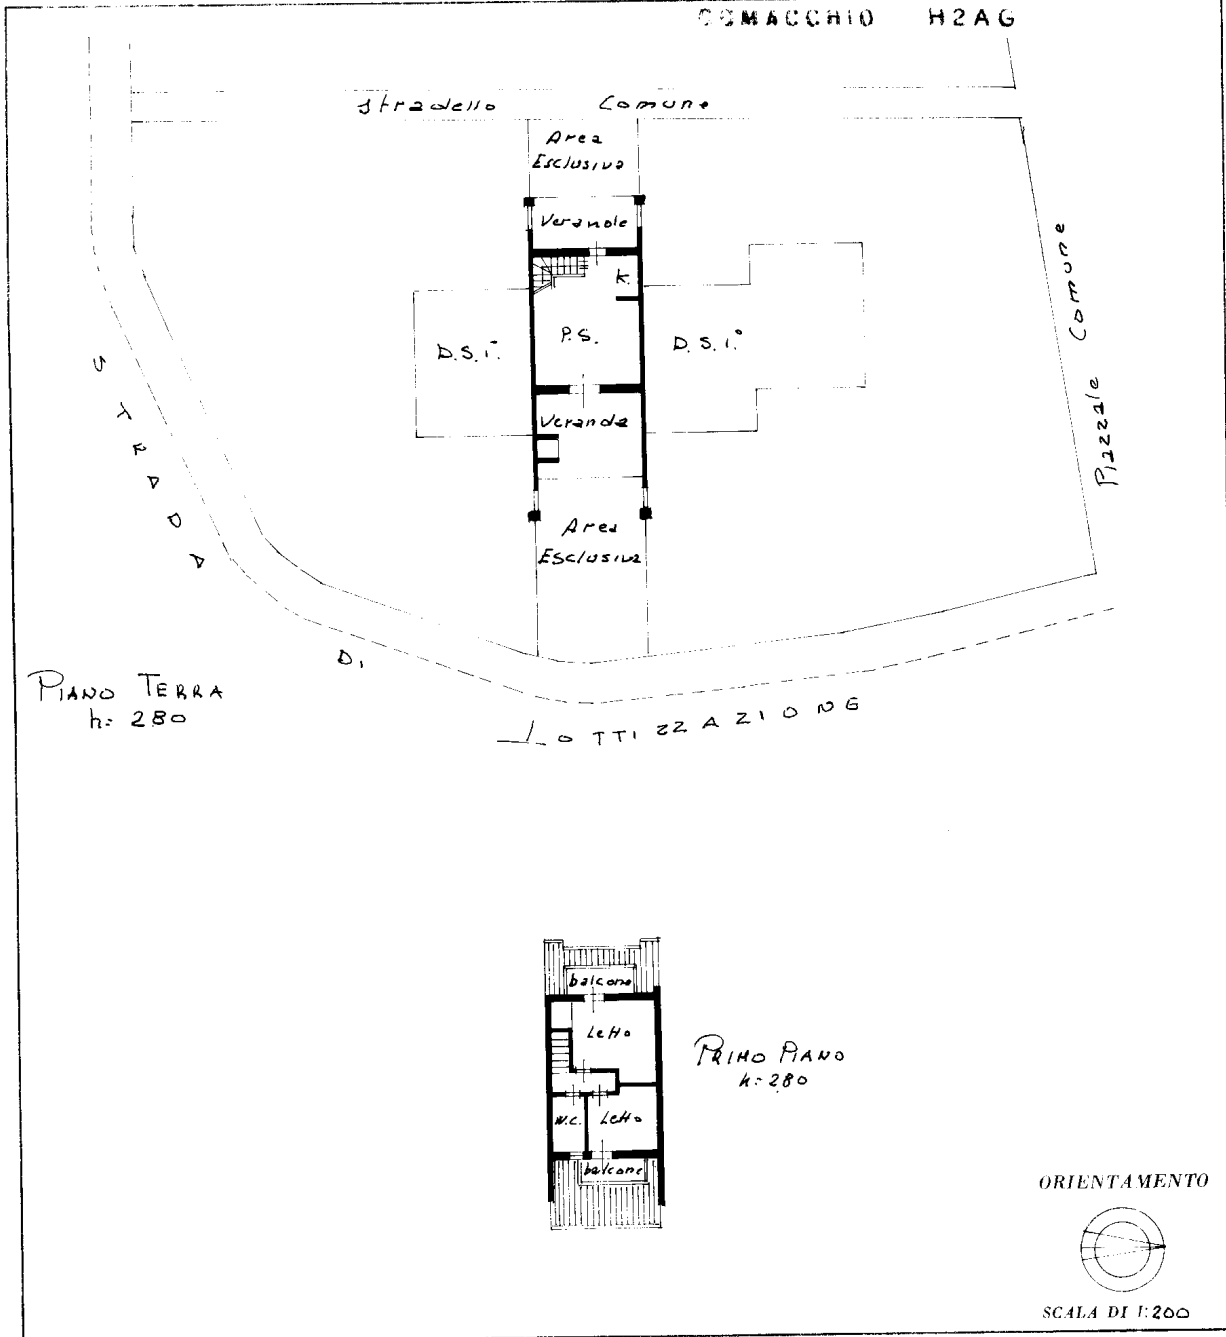

SPAZIO RISERVATO PER LE ANNOTAZIONI D'UFFICIO

DATA
PROT. N°

42 974 bc 2

Compilata dal GEOR ENRICO CIOTTI
(Titolo, nome e cognome del tecnico)

Iscritto all'Albo dei GEOMETRI
della Provincia di FERRARA

DATA 12.9.1986

Firma: [Signature]