



Agenzia delle Entrate
CATASTO FABBRICATI
Ufficio Provinciale di
Venezia

ELABORATO PLANIMETRICO

Compilato da:

Iscritto all'albo:

Comune di San Michele Al Tagliament

Sezione: Foglio: 37


Particella: 49

Protocollo n. VE0073499 del 24/07/2019


Tipo Mappale n. del

Dimostrazione grafica dei subalterni


Scala 1 : 200

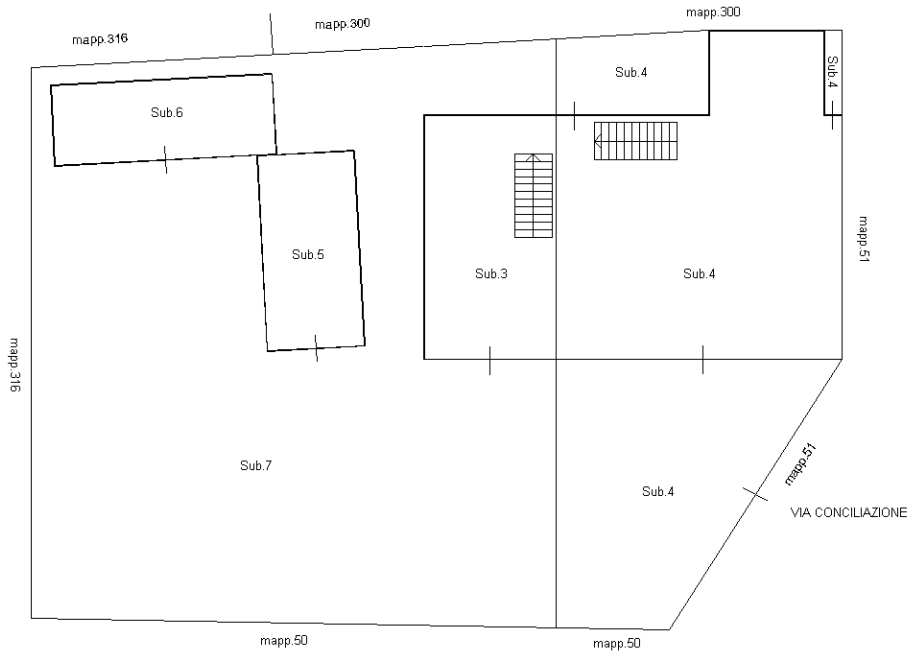

PIANTA PIANO TERRA
CON CORTE ANNESSA

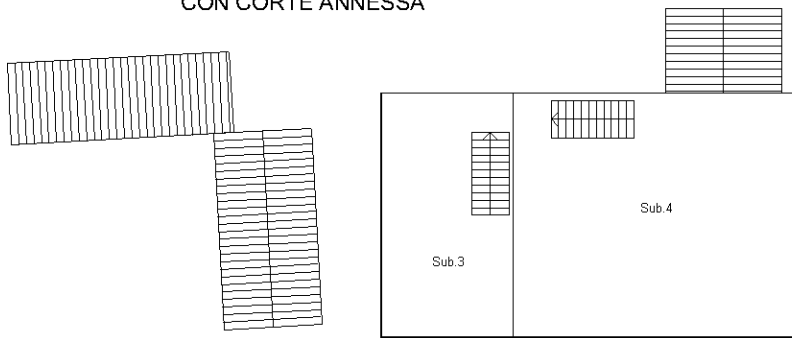

PIANTA PIANO PRIMO

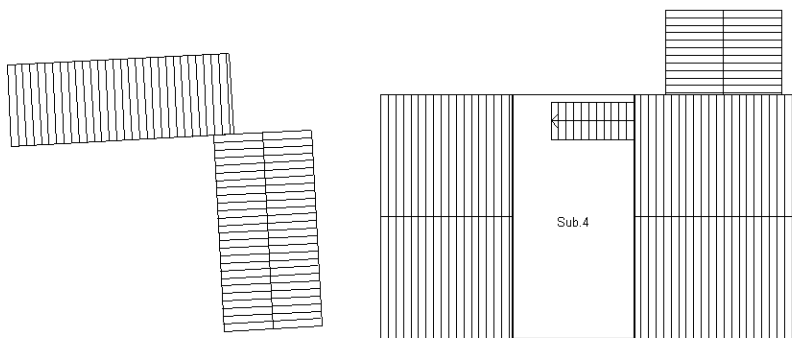

PIANTA PIANO SECONDO



ORIENTAMENTO

Ultima planimetria in atti



Identificativi Catastali:
 Sezione:
 Foglio: 37
 Particella: 49
 Subalterno: 4

Compilata da:


 Iscritto all'albo:

Planimetria
 Scheda n. 1 Scala 1:200

PIANO TERRA
 h= 2.10

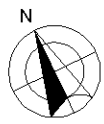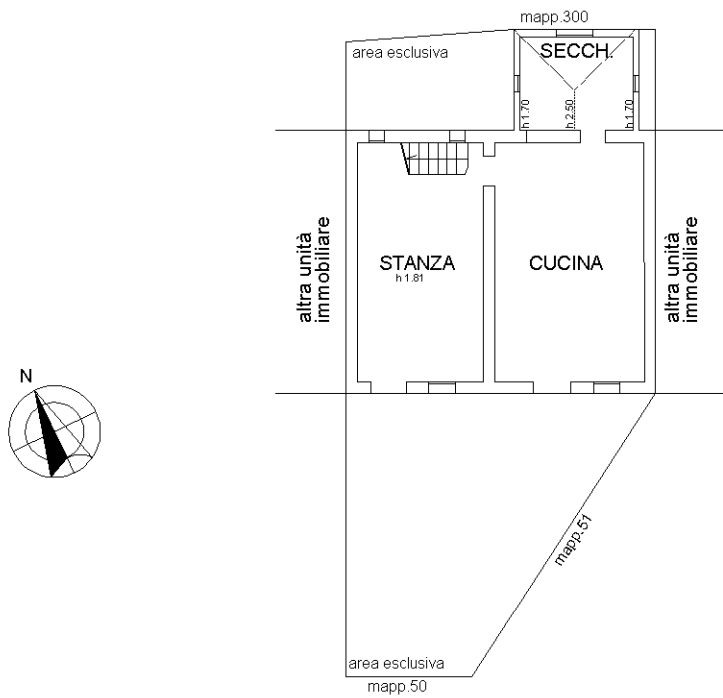

PIANO PRIMO
 h= 2.13

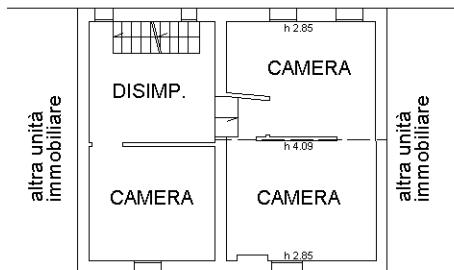

PIANO SECONDO

