
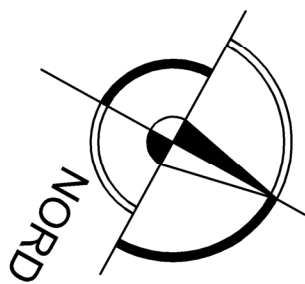


# PIANO PRIMO

via Bono

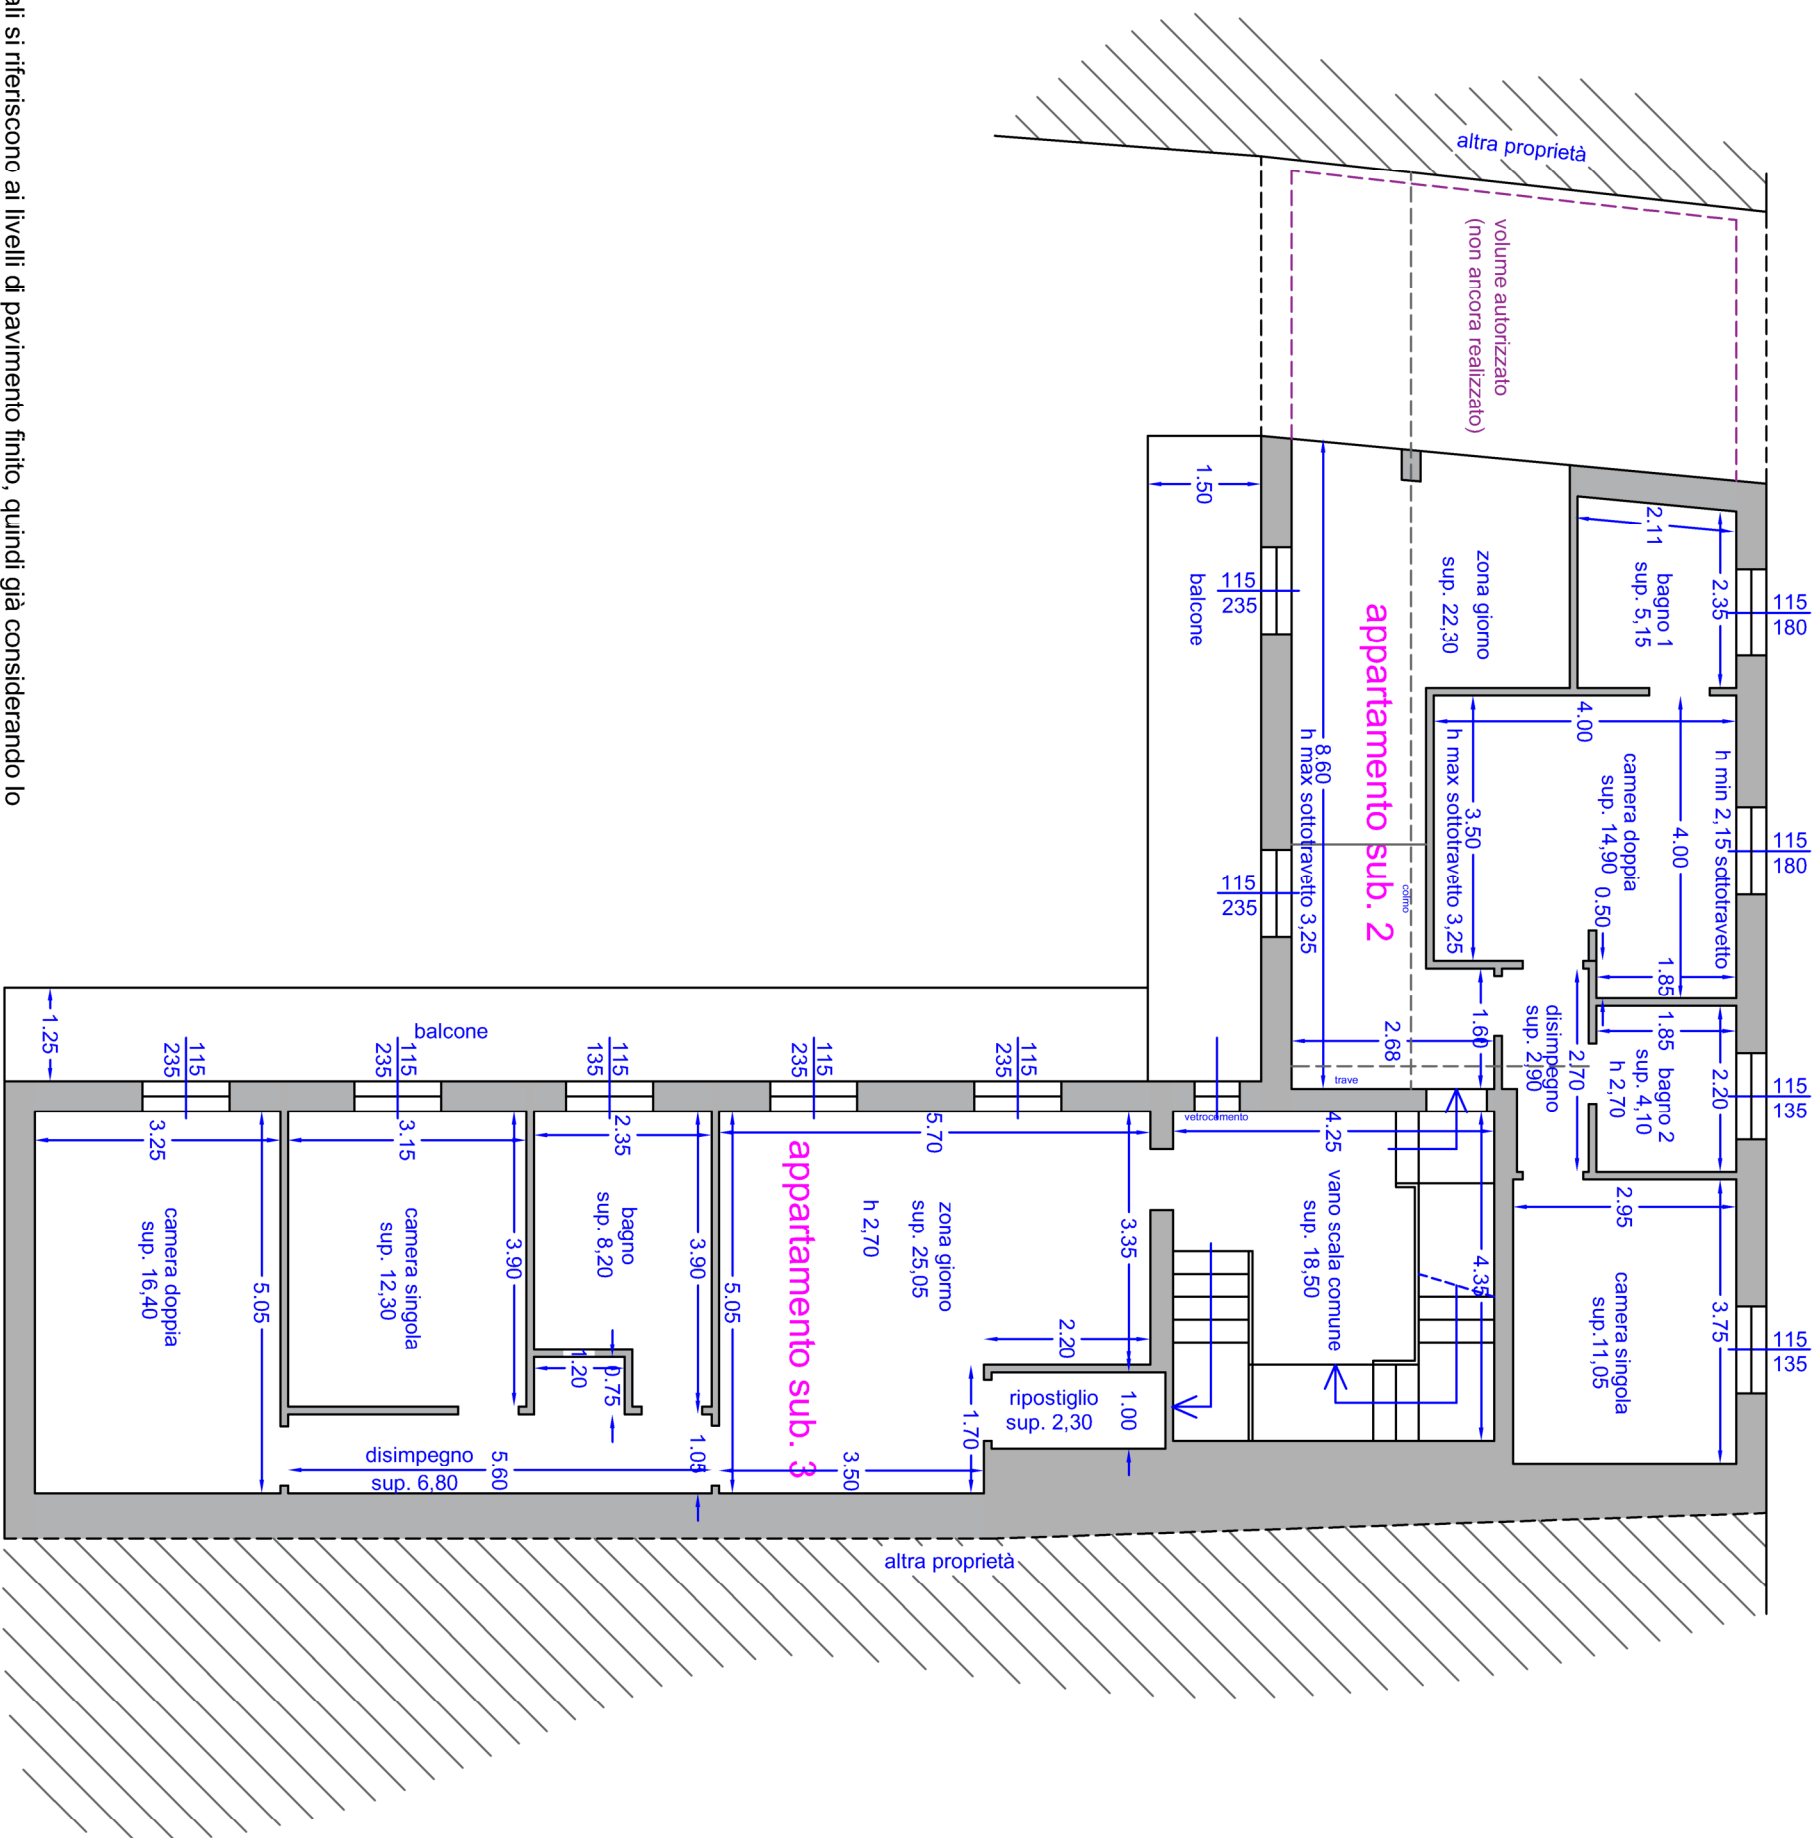


## NOTE

- Si precisa che le altezze interne dei locali si riferiscono ai livelli di pavimento finito, quindi già considerando lo spessore lasciato a predisposizione del sistema di riscaldamento, relativo massetto e piastrelle.
- Si precisa che le dimensioni delle forometrie esterne si riferiscono agli effettivi spazi liberi del serramento, quindi già considerati gli spessori del telaio su quattro lati.



ADRIANO CANTAMESSA, GEOMETRA  
STUDIO TECNICO STRUTURA+  
piazza Caduti di tutte le Guerre, 7  
28014 Maggiore (NO)  
Tel e fax 0322 87879  
adriano@structurapiu.it

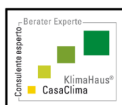

OGGETTO: Tribunale di Novara - Esecuzione Immobiliare RGE n. 94/2024  
Penelope SPV S.r.l. contro Sig.ra Marina Bombonati

Stato attuale del compendio immobiliare  
Pianta piano primo

SCALA: 1:100

DATA: Aggiornamento del 15.01.2026

ALLEGATO N.

10.2

STIMATRIX  
nova STUDIO TECNICO Leica DISTO

