



PIANO TERRA

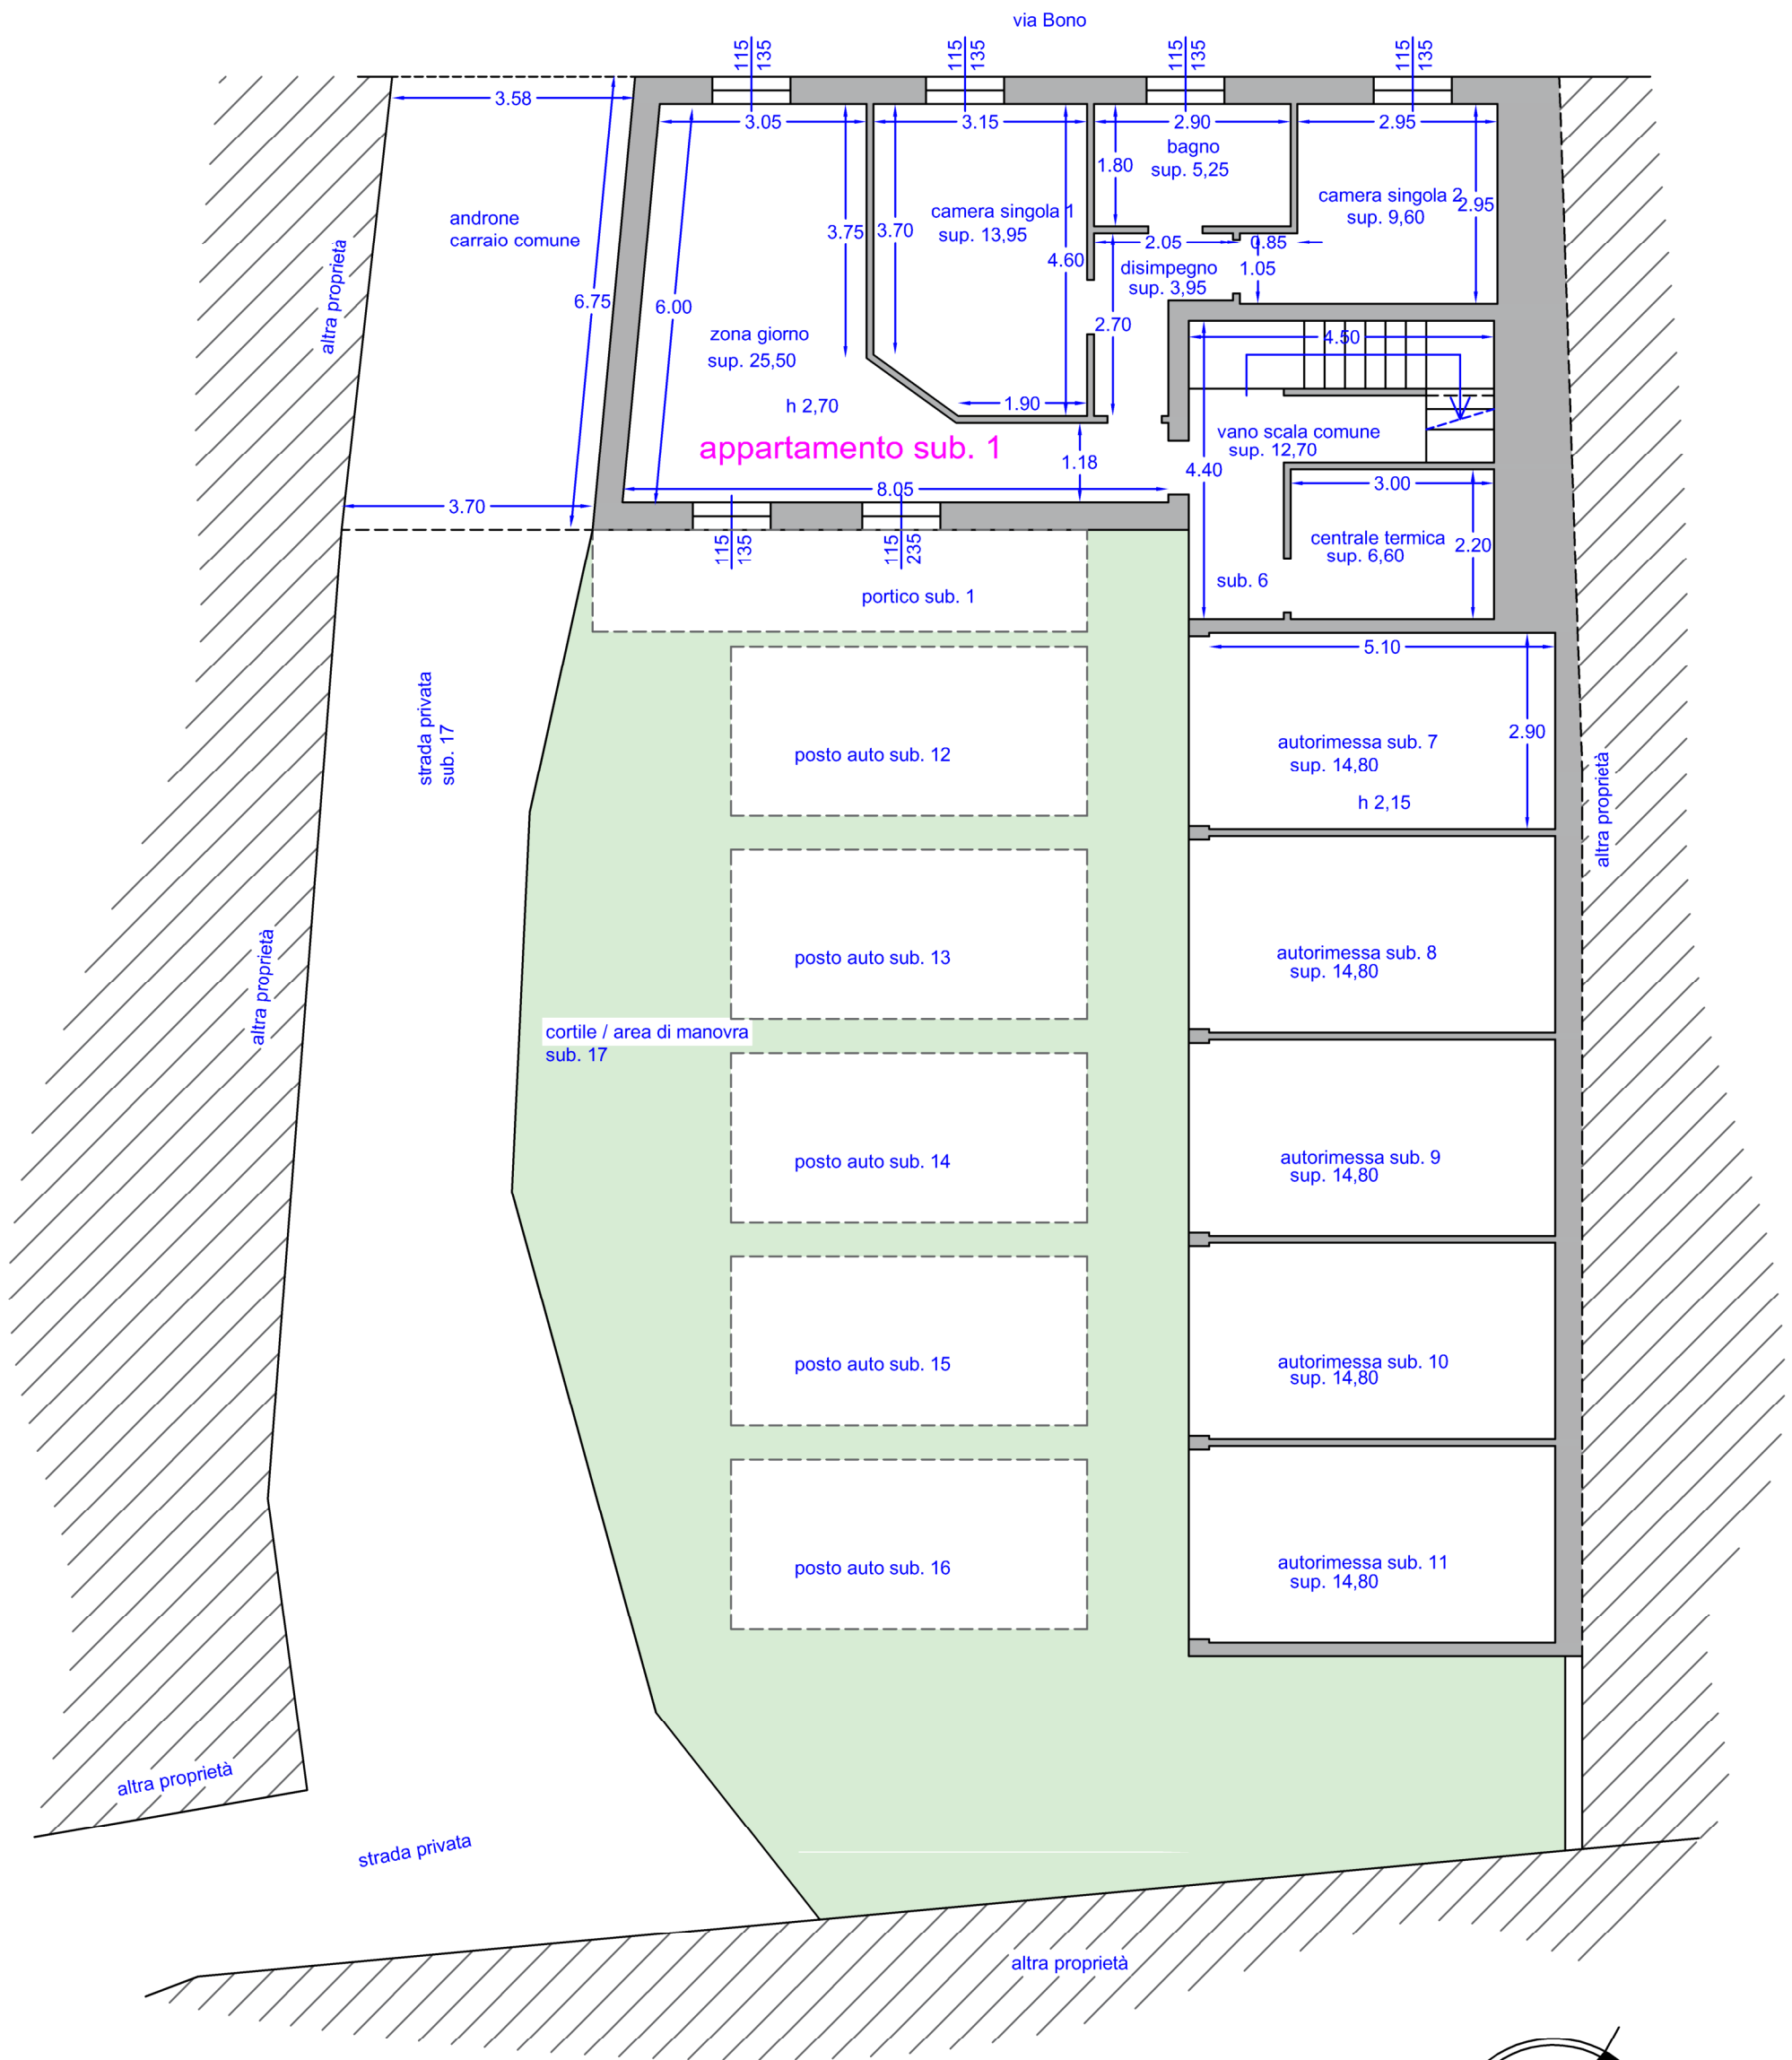


NOTE

- Si precisa che le altezze intere dei locali si riferiscono ai livelli di pavimento finito, quindi già considerando lo spessore lasciato a predisposizione del sistema di riscaldamento, relativo massetto e piastrelle.
- Si precisa che le dimensioni delle forometrie esterne si riferiscono agli effettivi spazi liberi del serramento, quindi già considerati gli spessori del telaio su quattro lati.

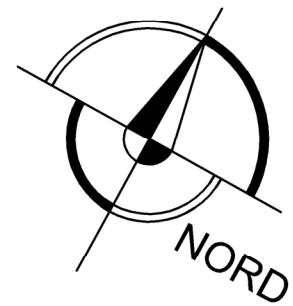

ADRIANO CANTAMESSA, GEOMETRA
STUDIO TECNICO STRUTURA+
piazza Caduti di tutte le Guerre, 7
28014 Maggiore (NO)
Tel e fax 0322 87879
adriano@structurapiu.it

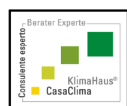

OGGETTO: Tribunale di Novara - Esecuzione Immobiliare RGE n. 94/2024
Penelope SPV S.r.l. contro Sig.ra Marina Bombonati

Stato attuale del compendio immobiliare
Pianta piano terra

SCALA: 1:100

DATA: Aggiornamento del 15.01.2026

ALLEGATO N.

10.1

STIMATRIX
nova STUDIO TECNICO Leica DISTO

