


Tribunale di Frosinone - Procedimento Esecutivo n. 166/2023

Ubicazione dell'immobile


Comune di Amaseno (FR) - Via Bivia, 1

Catasto Fg 76 particella 278 sub 7

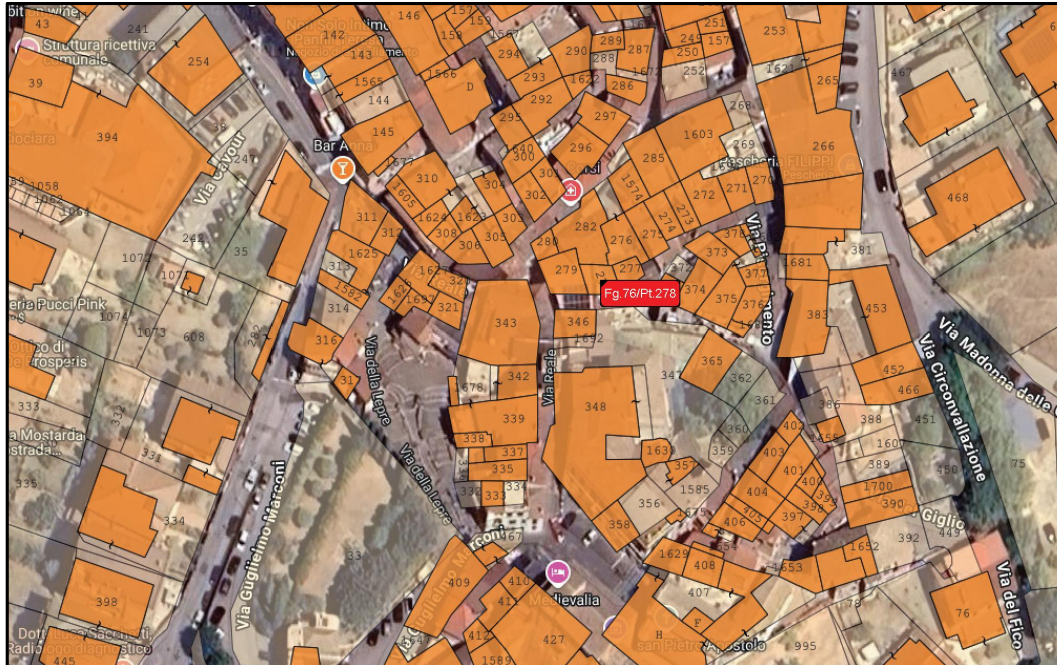

Ubicazione degli immobili

Stralcio Aerofoto (Base Google) - Amaseno (FR), Via Bivia, 1

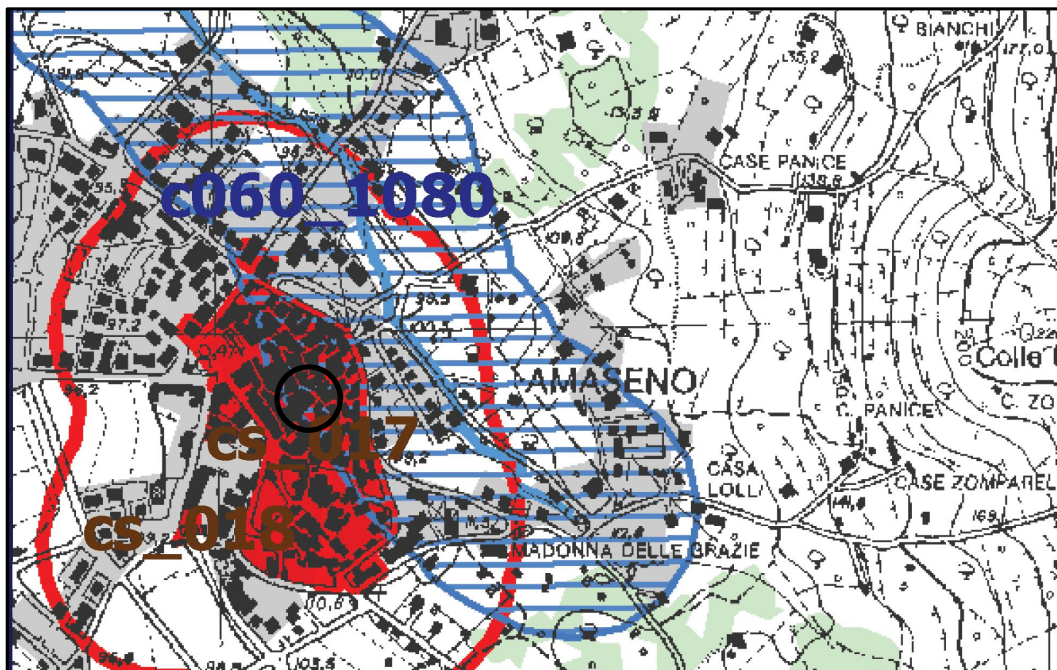


Stralcio di P.T.P.

Tavola 37_402_B - Insediamenti urbani storici e territori contermini...

ALLEGATO N. 02/B

Pianta piano primo (rialzato)

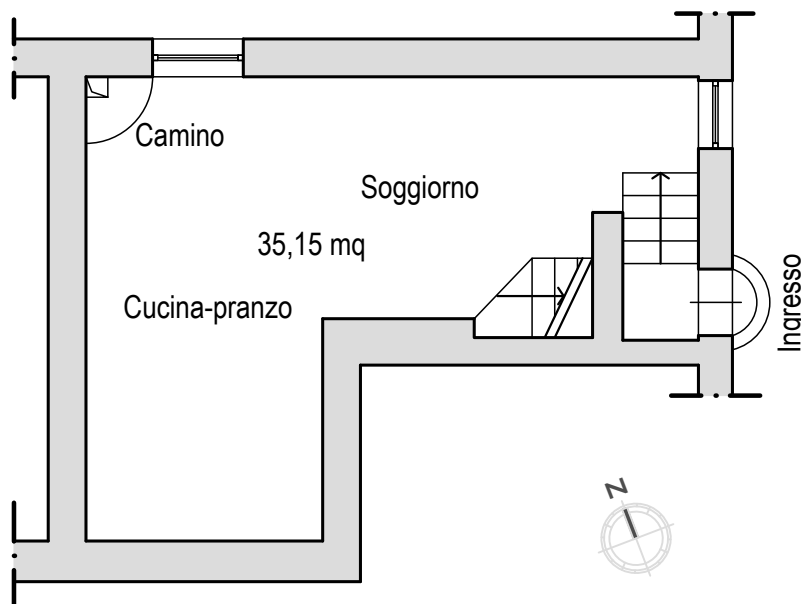


Tribunale di Frosinone
Procedimento Esecutivo n. 166/2023


Planimetria schematica dell'immobile

Comune di Amaseno (FR) - Via Bivia, 1
Catasto Fg 76 particella 278 sub 7

Pianta piano secondo

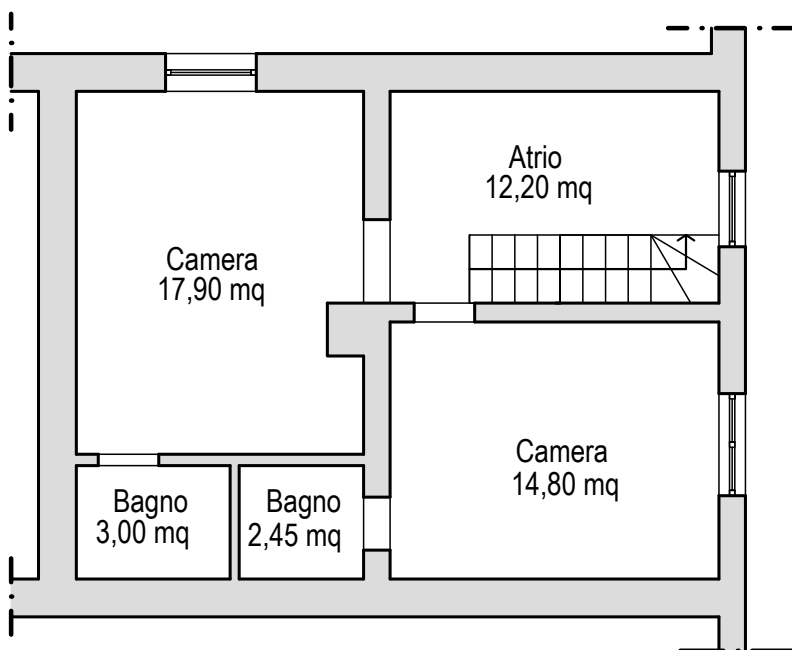

Pianta piano terzo

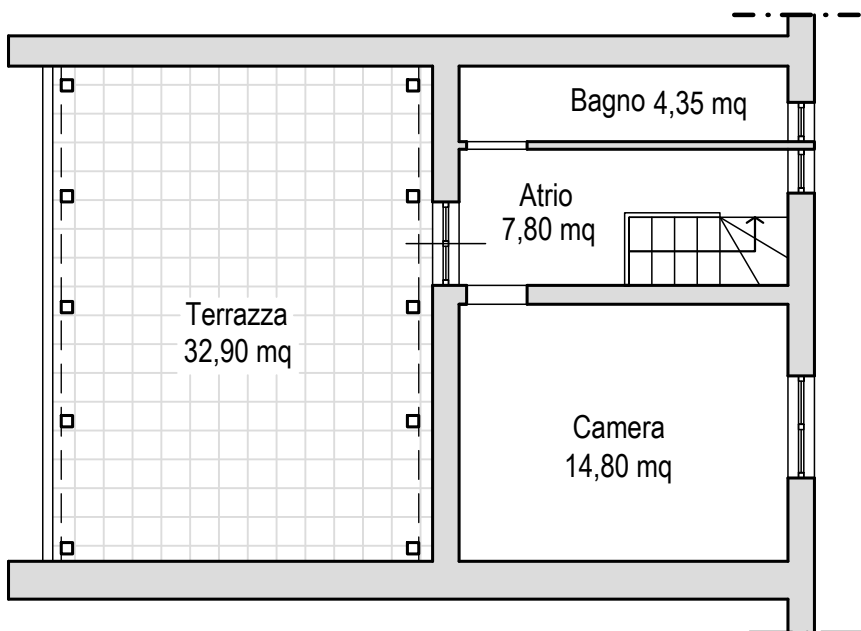

Superfici dell'immobile

Sup. Utile = 112,45 mq
Sup. terrazza = 32,90 mq
Sup. Lorda = 148,40 mq

Scala 1:100

Tribunale di Frosinone - Procedimento Esecutivo n. 166/2023



DIFFORMITA' URBANISTICHE

Comune di Amaseno (FR) - Via Bivia, 1

Catasto Fg 76 particella 278 sub 7

PLANIMETRIA CATASTALE**STATO ATTUALE**



Pianta piano primo (rialzato)

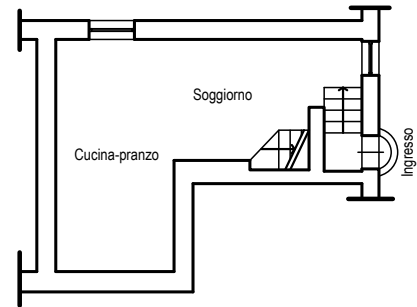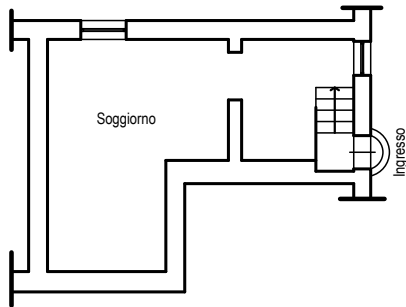

DIFFORMITA' URBANISTICHE:

1. Demolizione muro divisorio.



Pianta piano secondo

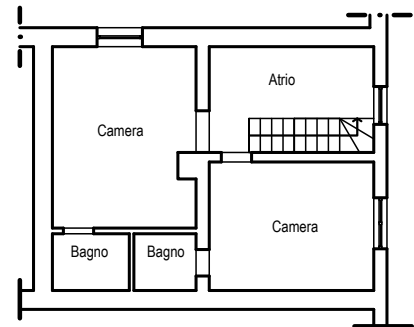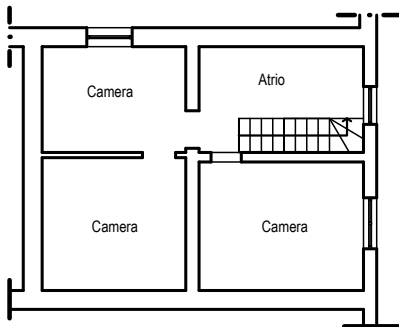

DIFFORMITA' URBANISTICHE:

1. Demolizione muro divisorio;
2. Realizzazione di n. 2 bagni.

Pianta piano terzo

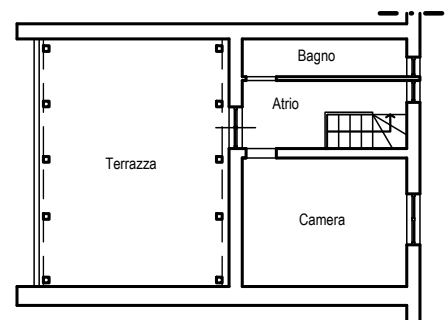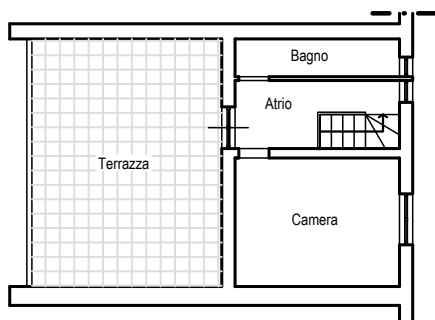

DIFFORMITA' URBANISTICHE:

1. Copertura della terrazza in acciaio.

Scala 1:100