

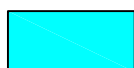

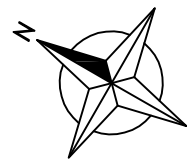


PIANTA PIANO SEMINTERRATO - scala 1:100

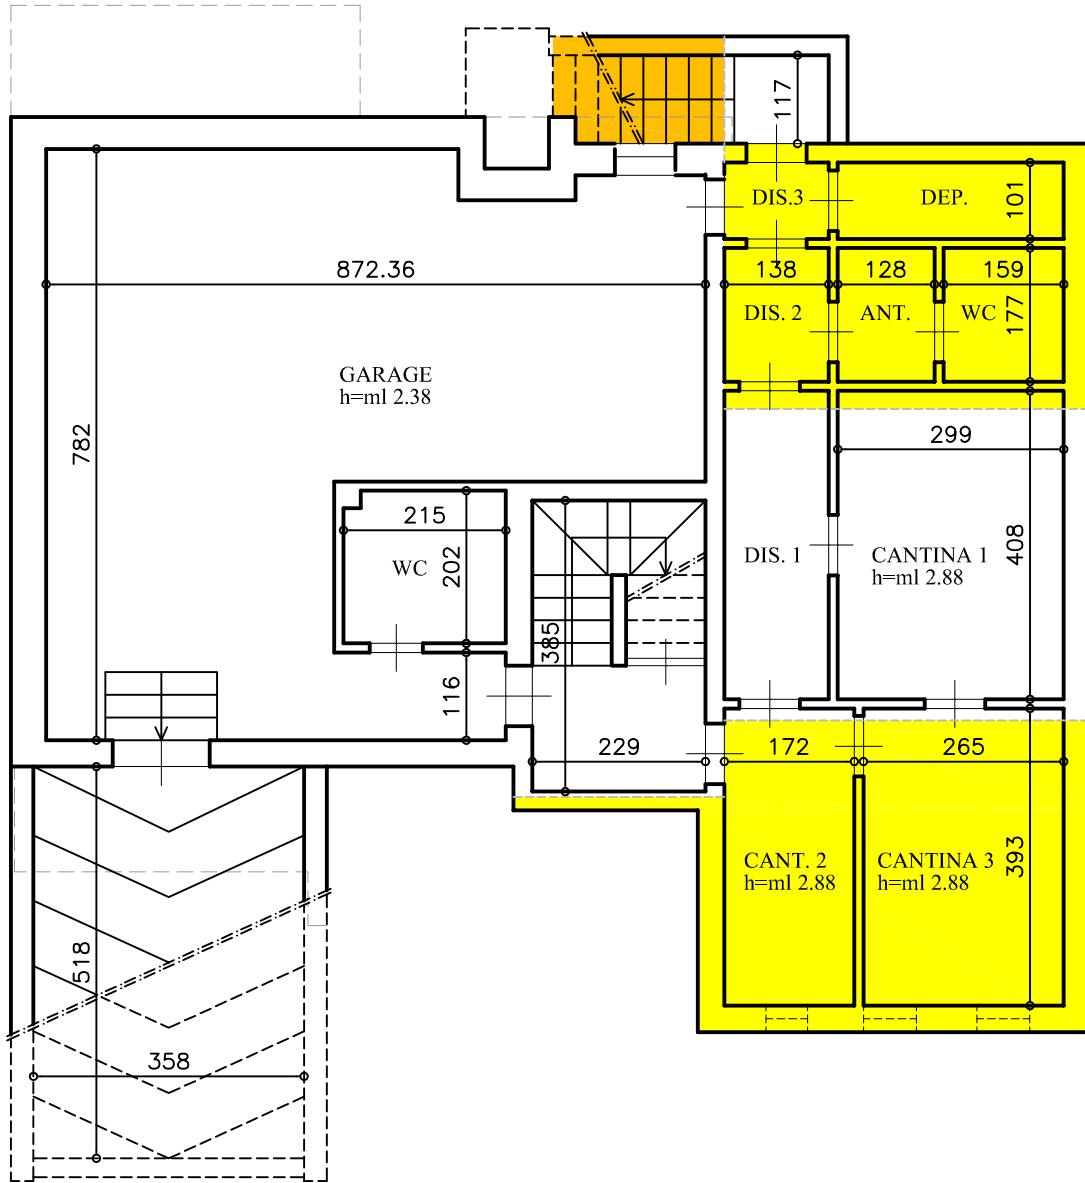

LEGENDA

-  vani e porzioni di vani privi di autorizzazione edilizia
-  balconi e terrazzi privi di autorizzazione edilizia
-  scale prive di autorizzazione edilizia





TRIBUNALE DI LECCE III SEZ. CIVILE - ESECUZIONE IMMOBILIARE RGN 75/2025

IMMOBILE SITO NEL COMUNE DI PORTO CESAREO ALLA VIA GIUSEPPE DI VITTORIO civ. 42
CENSITO IN CATASTO AL FG. 22 PART. 1544 SUB 1 E SUB 2

ELABORATI GRAFICI RILIEVO STATO DEI LUOGHI CORPO 1

PIANTA PIANO RIALZATO - scala 1:100

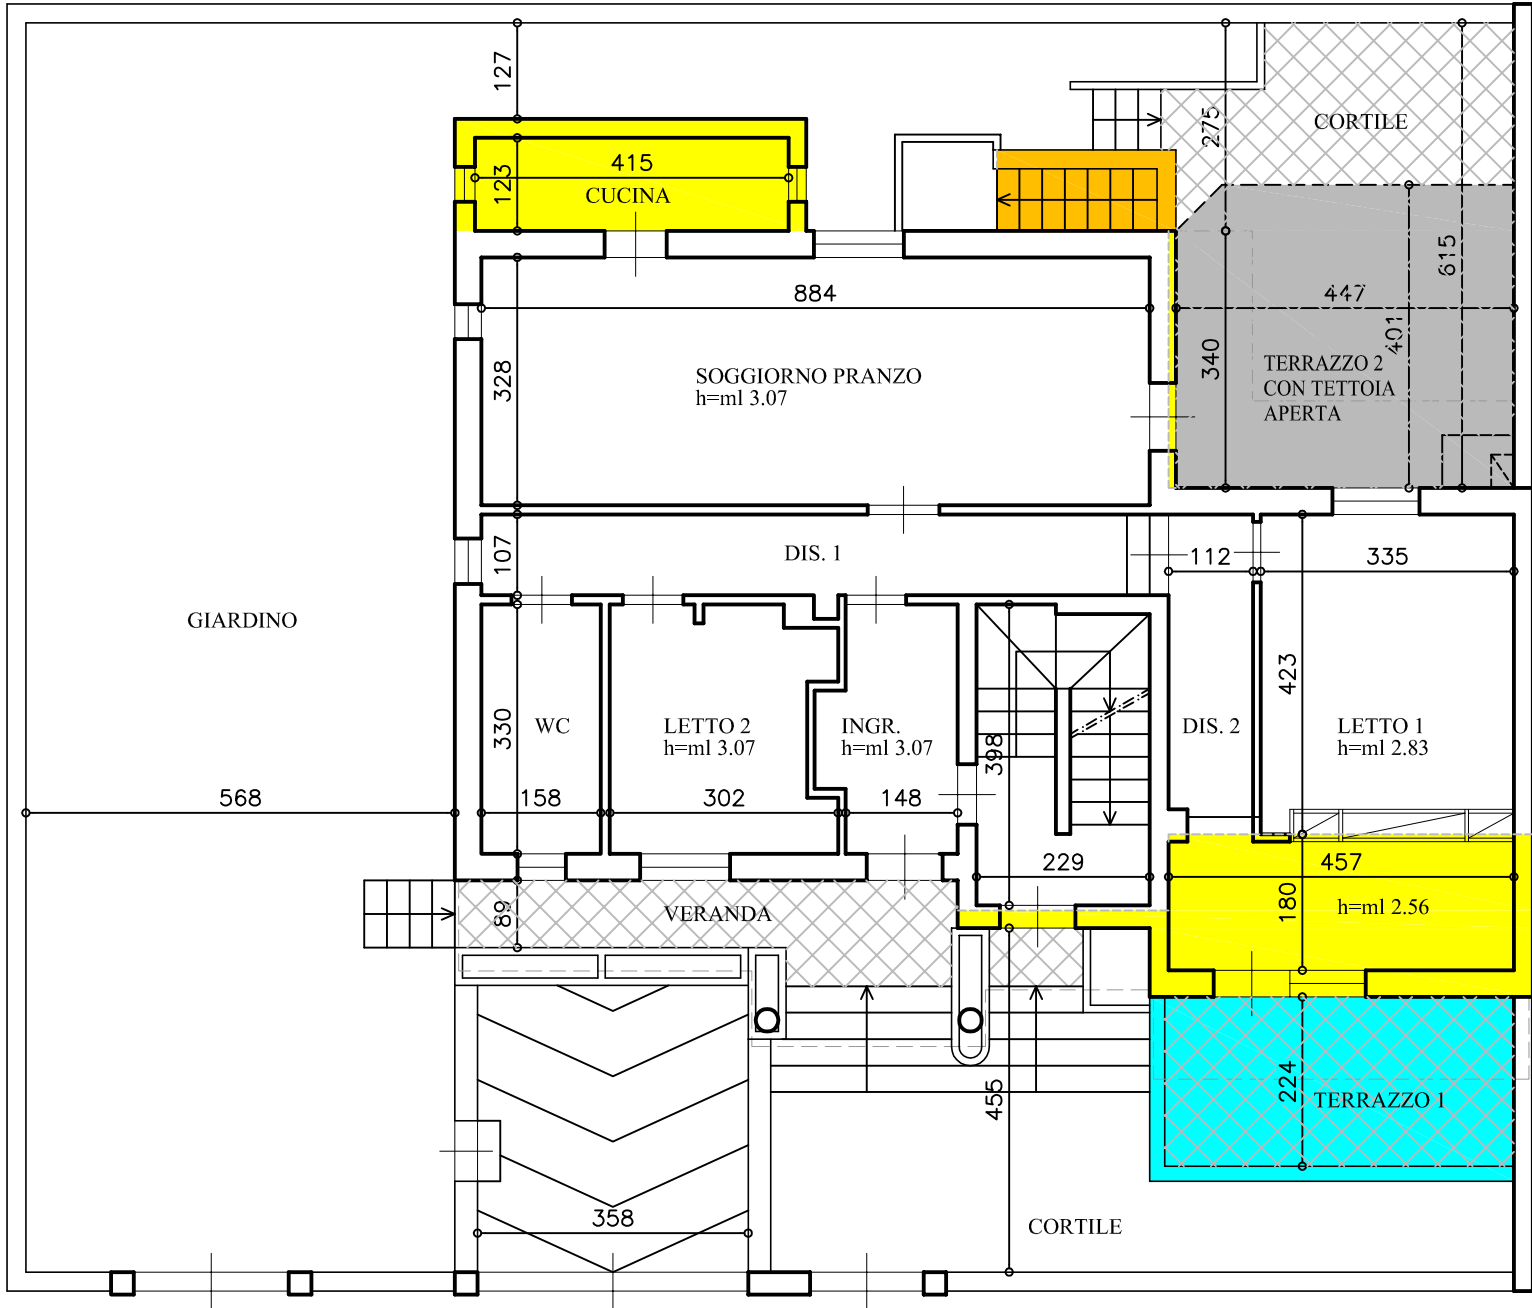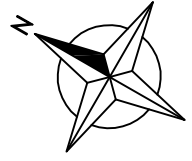

LEGENDA



vani e porzioni di vani
privi di autorizzazione edilizia



scale prive di
autorizzazione edilizia




balconi e terrazzi
privi di autorizzazione edilizia




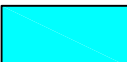

tettoie prive di
autorizzazione edilizia


PIANTA PIANO PRIMO - scala 1:100

h=ml 2.77

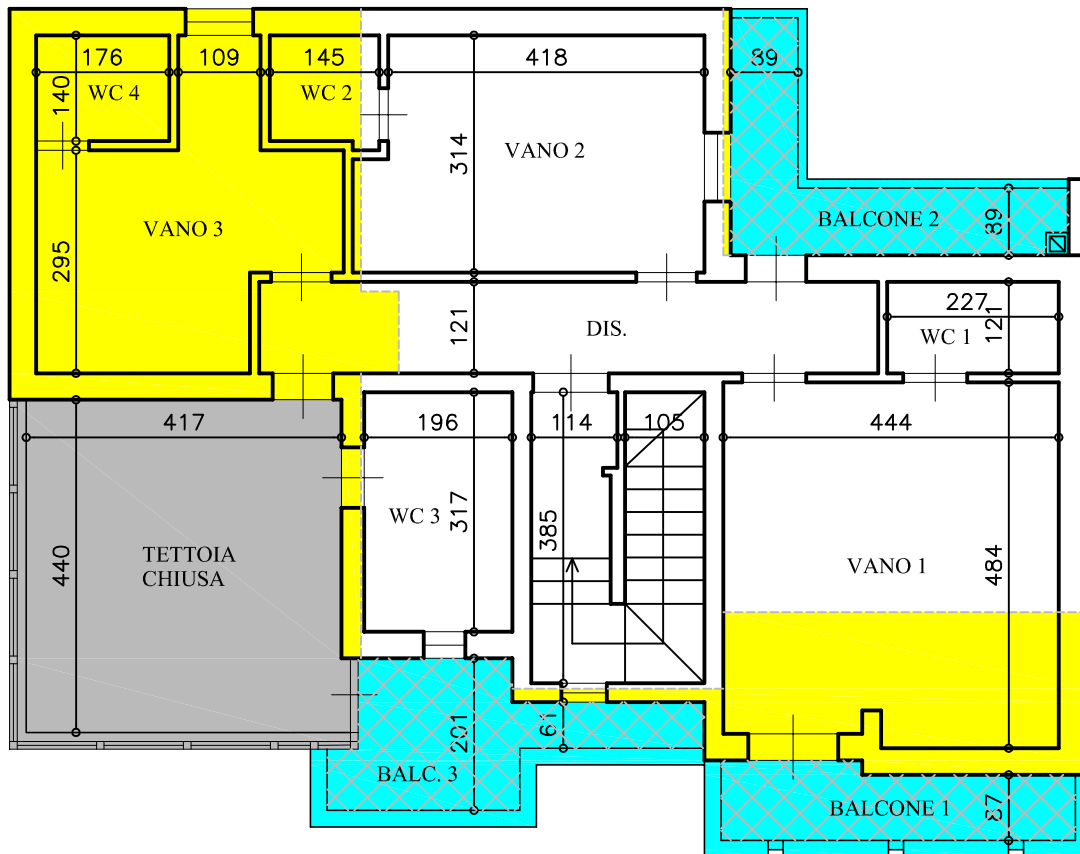


LEGENDA

-  vani e porzioni di vani
privi di autorizzazione edilizia
-  balconi e terrazzi
privi di autorizzazione edilizia
-  tettoie prive di
autorizzazione edilizia

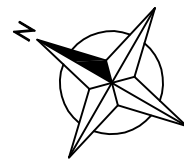

DEFINIZIONE E CALCOLO DELLE SUPERFICI CORPO 1 E CORPO 2


PIANTA PIANO SEMINTERRATO - scala 1:100

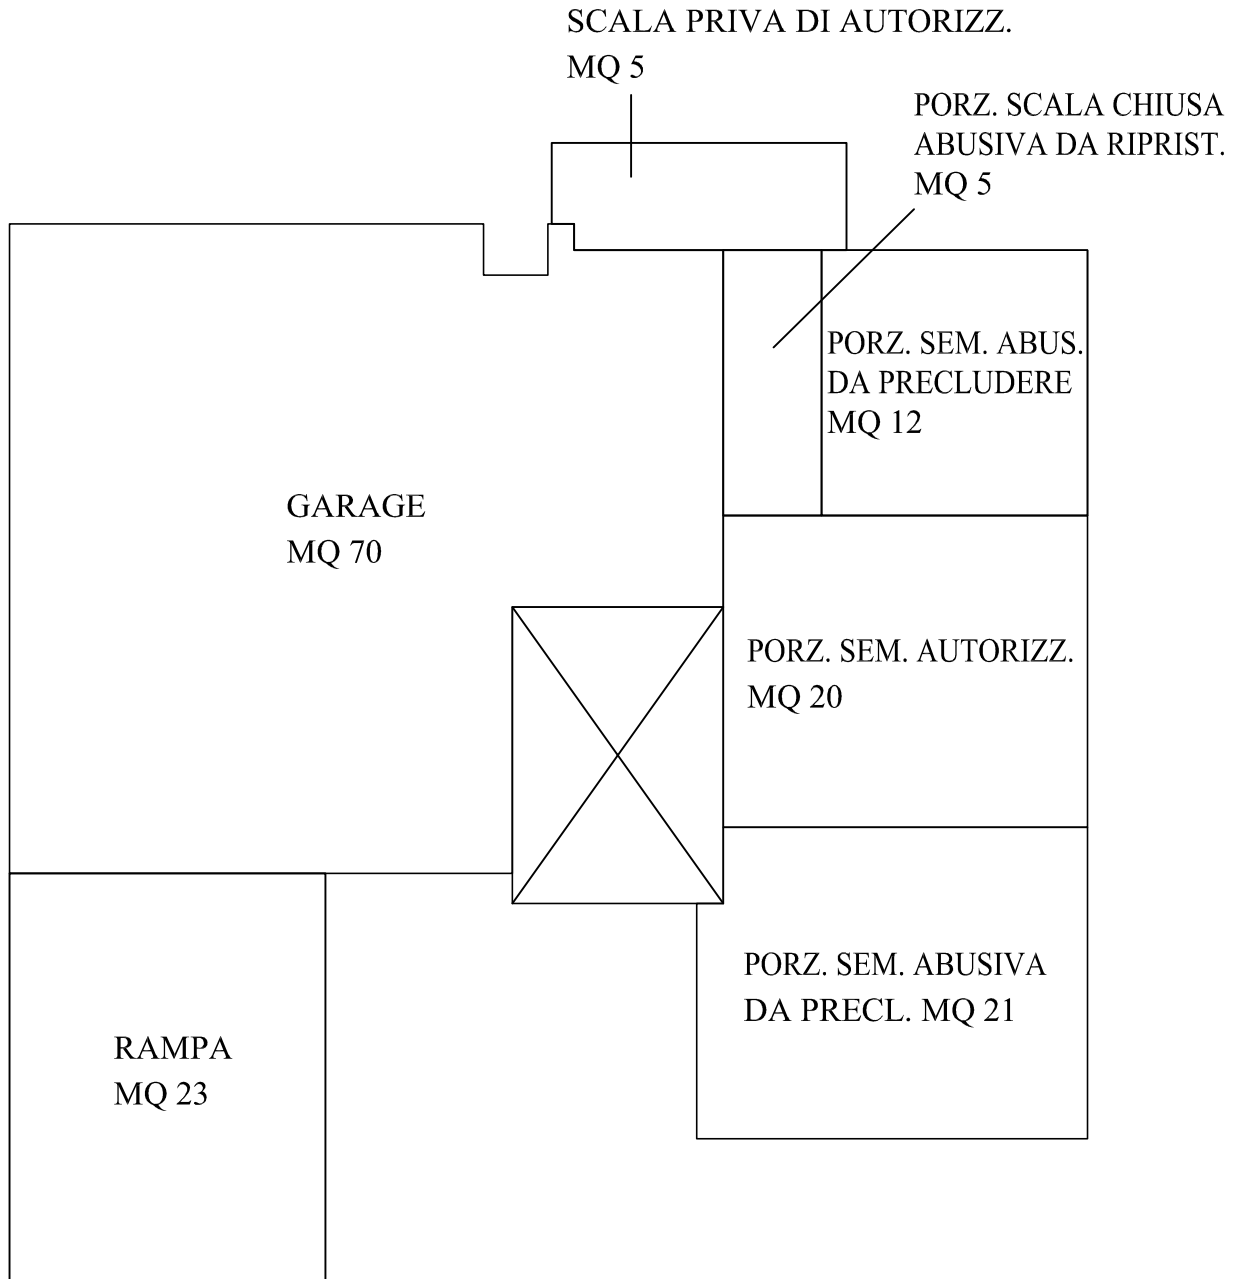

DEFINIZIONE E CALCOLO DELLE SUPERFICI CORPO 1

PIANTA PIANO RIALZATO - scala 1:100

TETTOIA ABUSIVA
SU CORT. POST. MQ 18

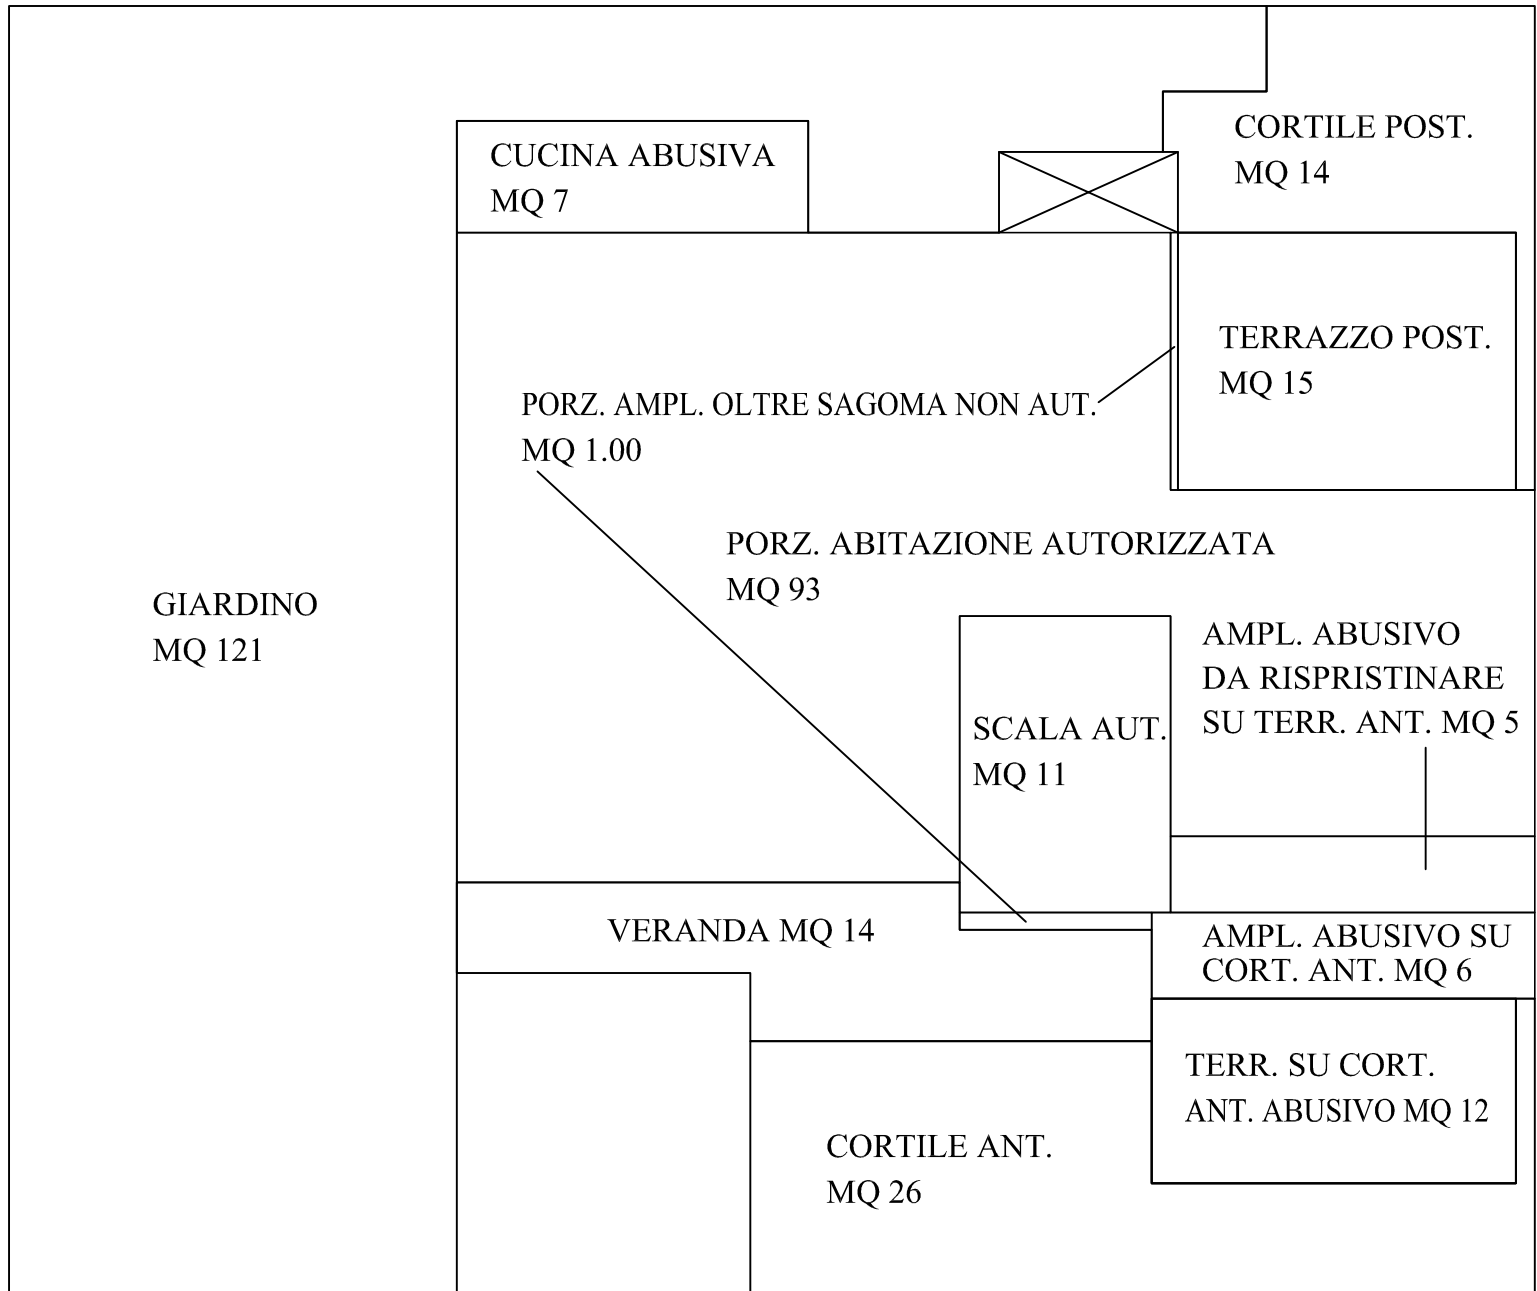

DEFINIZIONE E CALCOLO DELLE SUPERFICI CORPO 1

PIANTA PIANO PRIMO - scala 1:100

