

**Agenzia del Territorio  
CATASTO FABBRICATI  
Ufficio Provinciale di  
Pavia**

Dichiarazione protocollo n. PV0028099 del 29/01/2008

Planimetria di u.i.u. in Comune di Miradolo Terme

Via Roma

civ. 172

Identificativi Catastali:

Sezione: A

Foglio: 6

Particella: 78

Subalterno: 3

Compilata da:  
Viola Pierluigi


Iscritto all'albo:  
Geometri

Prov. Pavia


N. 3504

Scheda n. 1

Scala 1:200

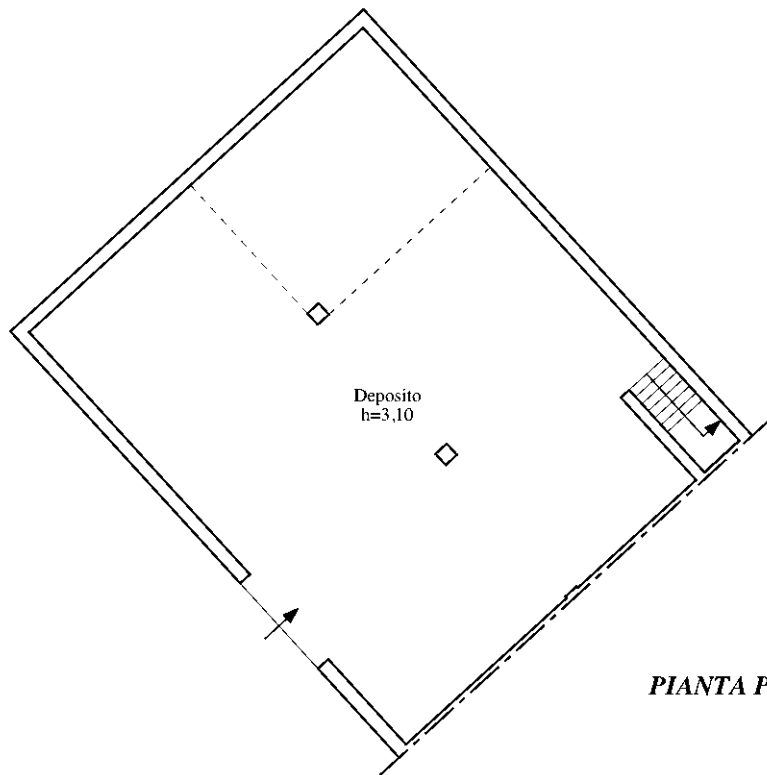

**PIANTA PIANO INTERRATO**

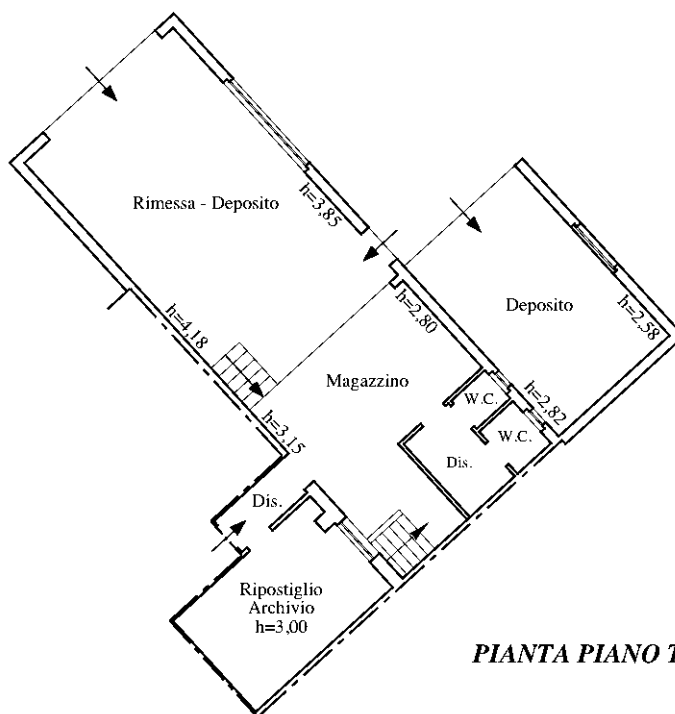

**PIANTA PIANO TERRENO**



Ultima planimetria in atti

Catasto dei Fabbricati - Situazione al 23/06/2025 - Comune di MIRADOLO TERME(F238) - < Sez. urbana A - Foglio 6 - Particella 78 - Subalterno 3 >  
 Firmato **DISTRETTO ANGELO MARINI** Emesso Da: INFOCAMERE QUALIFIED ELECTRONIC SIGNATURE CA Serial#: 47dd0b