

**Agenzia del Territorio  
CATASTO FABBRICATI  
Ufficio Provinciale di  
Pavia**

Dichiarazione protocollo n. PV0028099 del 29/01/2008

Planimetria di u.i.u. in Comune di Miradolo Terme

Via Roma

civ. 172

Identificativi Catastali:

Sezione: A

Foglio: 6

Particella: 78

Subalterno: 2

Compilata da:  
Viola Pierluigi


Iscritto all'albo:  
Geometri

Prov. Pavia

N. 3504

Scheda n. 1

Scala 1:200

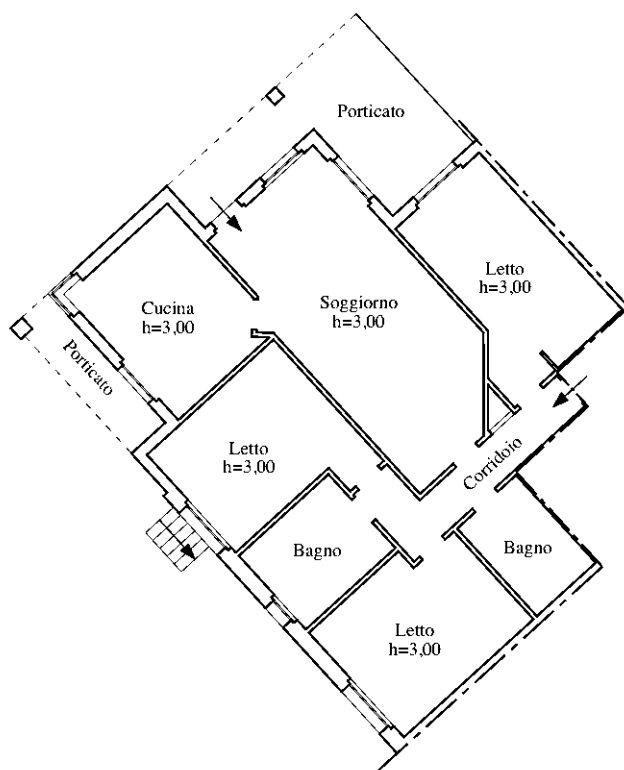

**PIANTA PIANO TERRENO**



Ultima planimetria in atti