

**Agenzia del Territorio  
CATASTO FABBRICATI  
Ufficio Provinciale di  
Varese**

Dichiarazione protocollo n. VA0414625 del 13/12/2007

Planimetria di u.i.u. in Comune di Castellanza

Via Tevere

civ. 7

Identificativi Catastali:

Sezione: CG

Foglio: 5

Particella: 1345

Subalterno: 502

Compilata da:

Bonfanti Andrea

Iscritto all'albo:


Architetti

Prov. Varese

N. 1784

Scheda n. 1


Scala 1:200

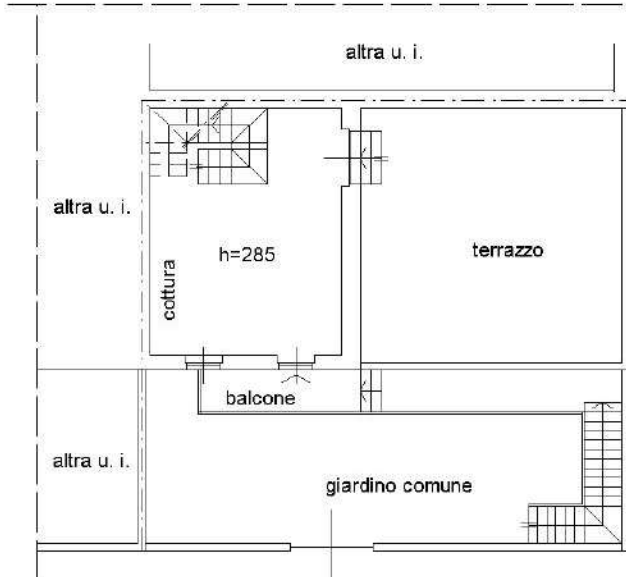

Pianta Piano Primo (1)



Pianta Piano Secondo (2)

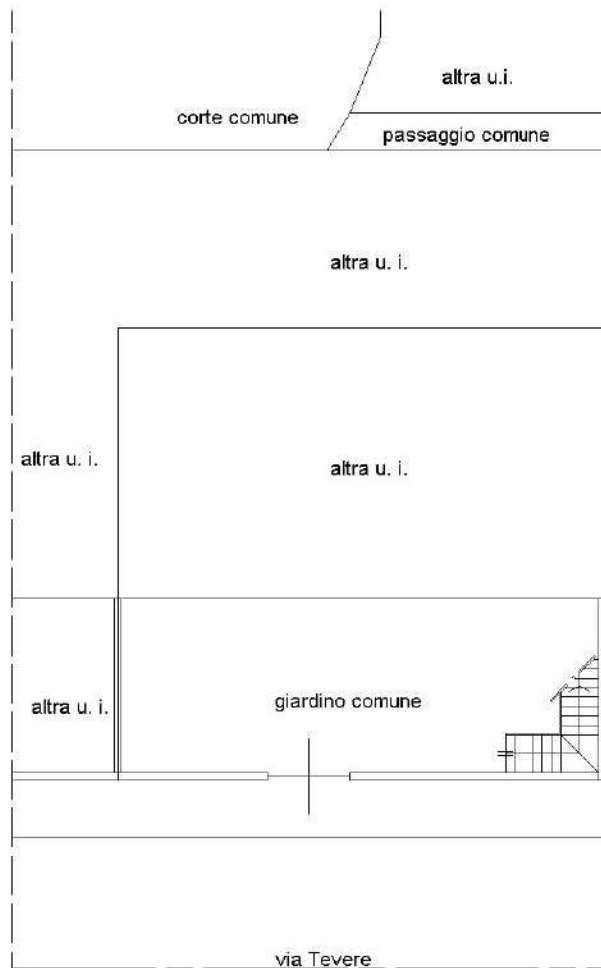

Pianta Piano Terra (T)



Ultima planimetria in atti

Catasto dei Fabbricati - Situazione al 10/03/2025 - Comune di CASTELLANZA(C139) - < Foglio 4 - Particella 1345 - Subalterno 502 >  
VIA TEVERE n. 7 Piano T-1 - 2