



N=4978800

E=1643400

1 Particella: 420

Comune: (MN) GONZAGA

Foglio: 38 All: A

Scala originale: 1:1000

Dimensione cornice: 267.000 x 189.000 m. Protocollo pratica T265713/2026


17-Feb-2026 15:17:47

ELABORATO PLANIMETRICO	
Compilato da: Amadei Alberto	
Iscritto all'albo: Geometri	
Prov. Mantova	N. 2462


Comune di Gonzaga	Protocollo n. MN0016718 del 15/02/2024
Sezione: Foglio: 38 Particella: 420	Tipo Mappale n. del

Dimostrazione grafica dei subalterni Scala 1 : 500


## PIANTA PIANO PRIMO SOTTOSTRADA (SEMINTERRATO)

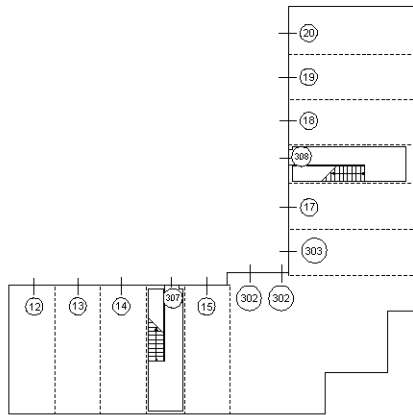

## PIANO TERRA

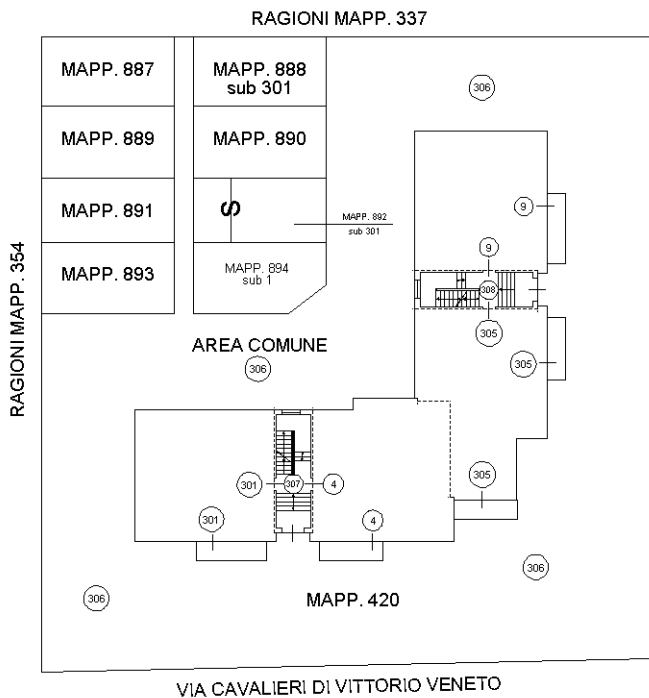

## PIANO PRIMO

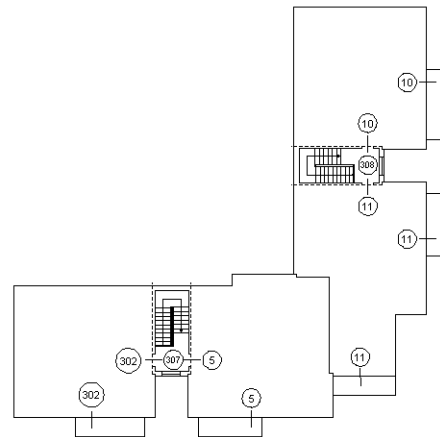

Ultima planimetria in atti



MINISTERO DELLE FINANZE

DIREZIONE GENERALE DEL CATASTO E DEI SERVIZI TECNICI ERARIALI

# NUOVO CATASTO EDILIZIO URBANO

(R. DECRETO-LEGGE 11 APRILE 1939, N. 452)

## GONZAGA


CAVALIERI DI VITTORIO VENETO  
VIA LUIGI EINAUDI

Plan  
Ditta

Allegata alla dichiarazione presentata all'Ufficio Tecnico Erariale di



SUB. 10

### PiANTA PIANO PRIMO

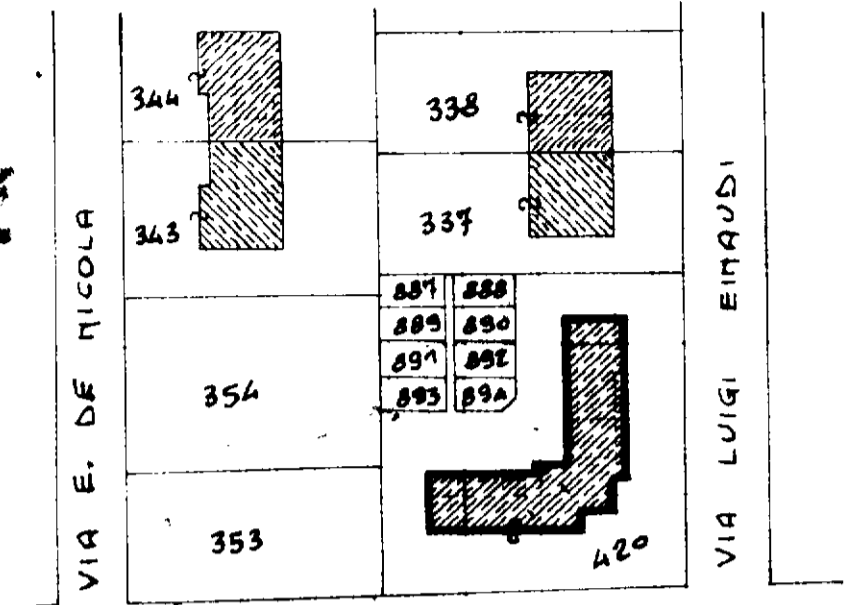

VIA CAVALIERI DI VITTORIO VENETO

ESTRATTO DI MAPPA  
 COMUNE DI GONZAGA  
 FOGLIO 38  
 ALLEGATO A  
 MAPPALI: PORZIONE 420 - 887  
 SCALA 1:1000

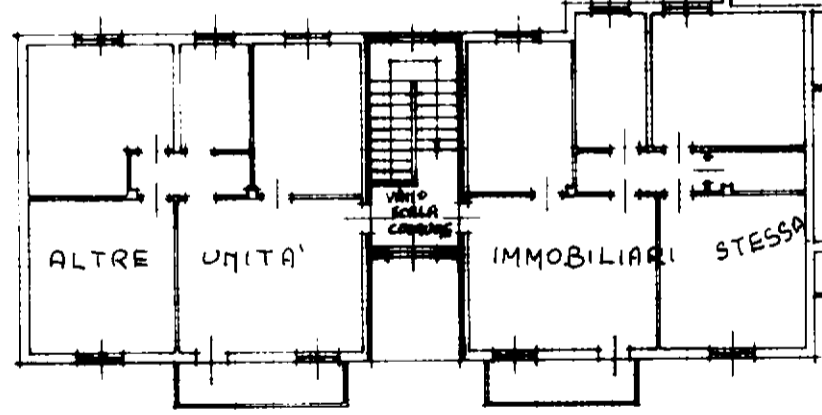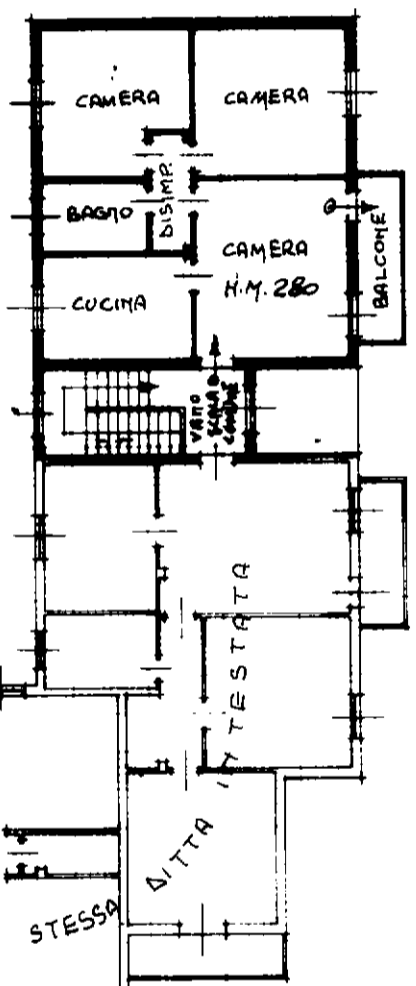


#### SPAZIO RISERVATO PER LE ANNOTAZIONI D'UFFICIO

DATA 11 MARZO 1985  
 PROT. N. 456/85

Compilata dal **GEOMETRA**  
 [Redacted Name]  
 Iscritto all'Albo dei **GEOMETRI**  
 della Provincia di **MANTOVA**  
 DATA 11 marzo 1985  
 Firma: [Signature]

# PIAZZA PIAPO RIALZATO

RAGIONI

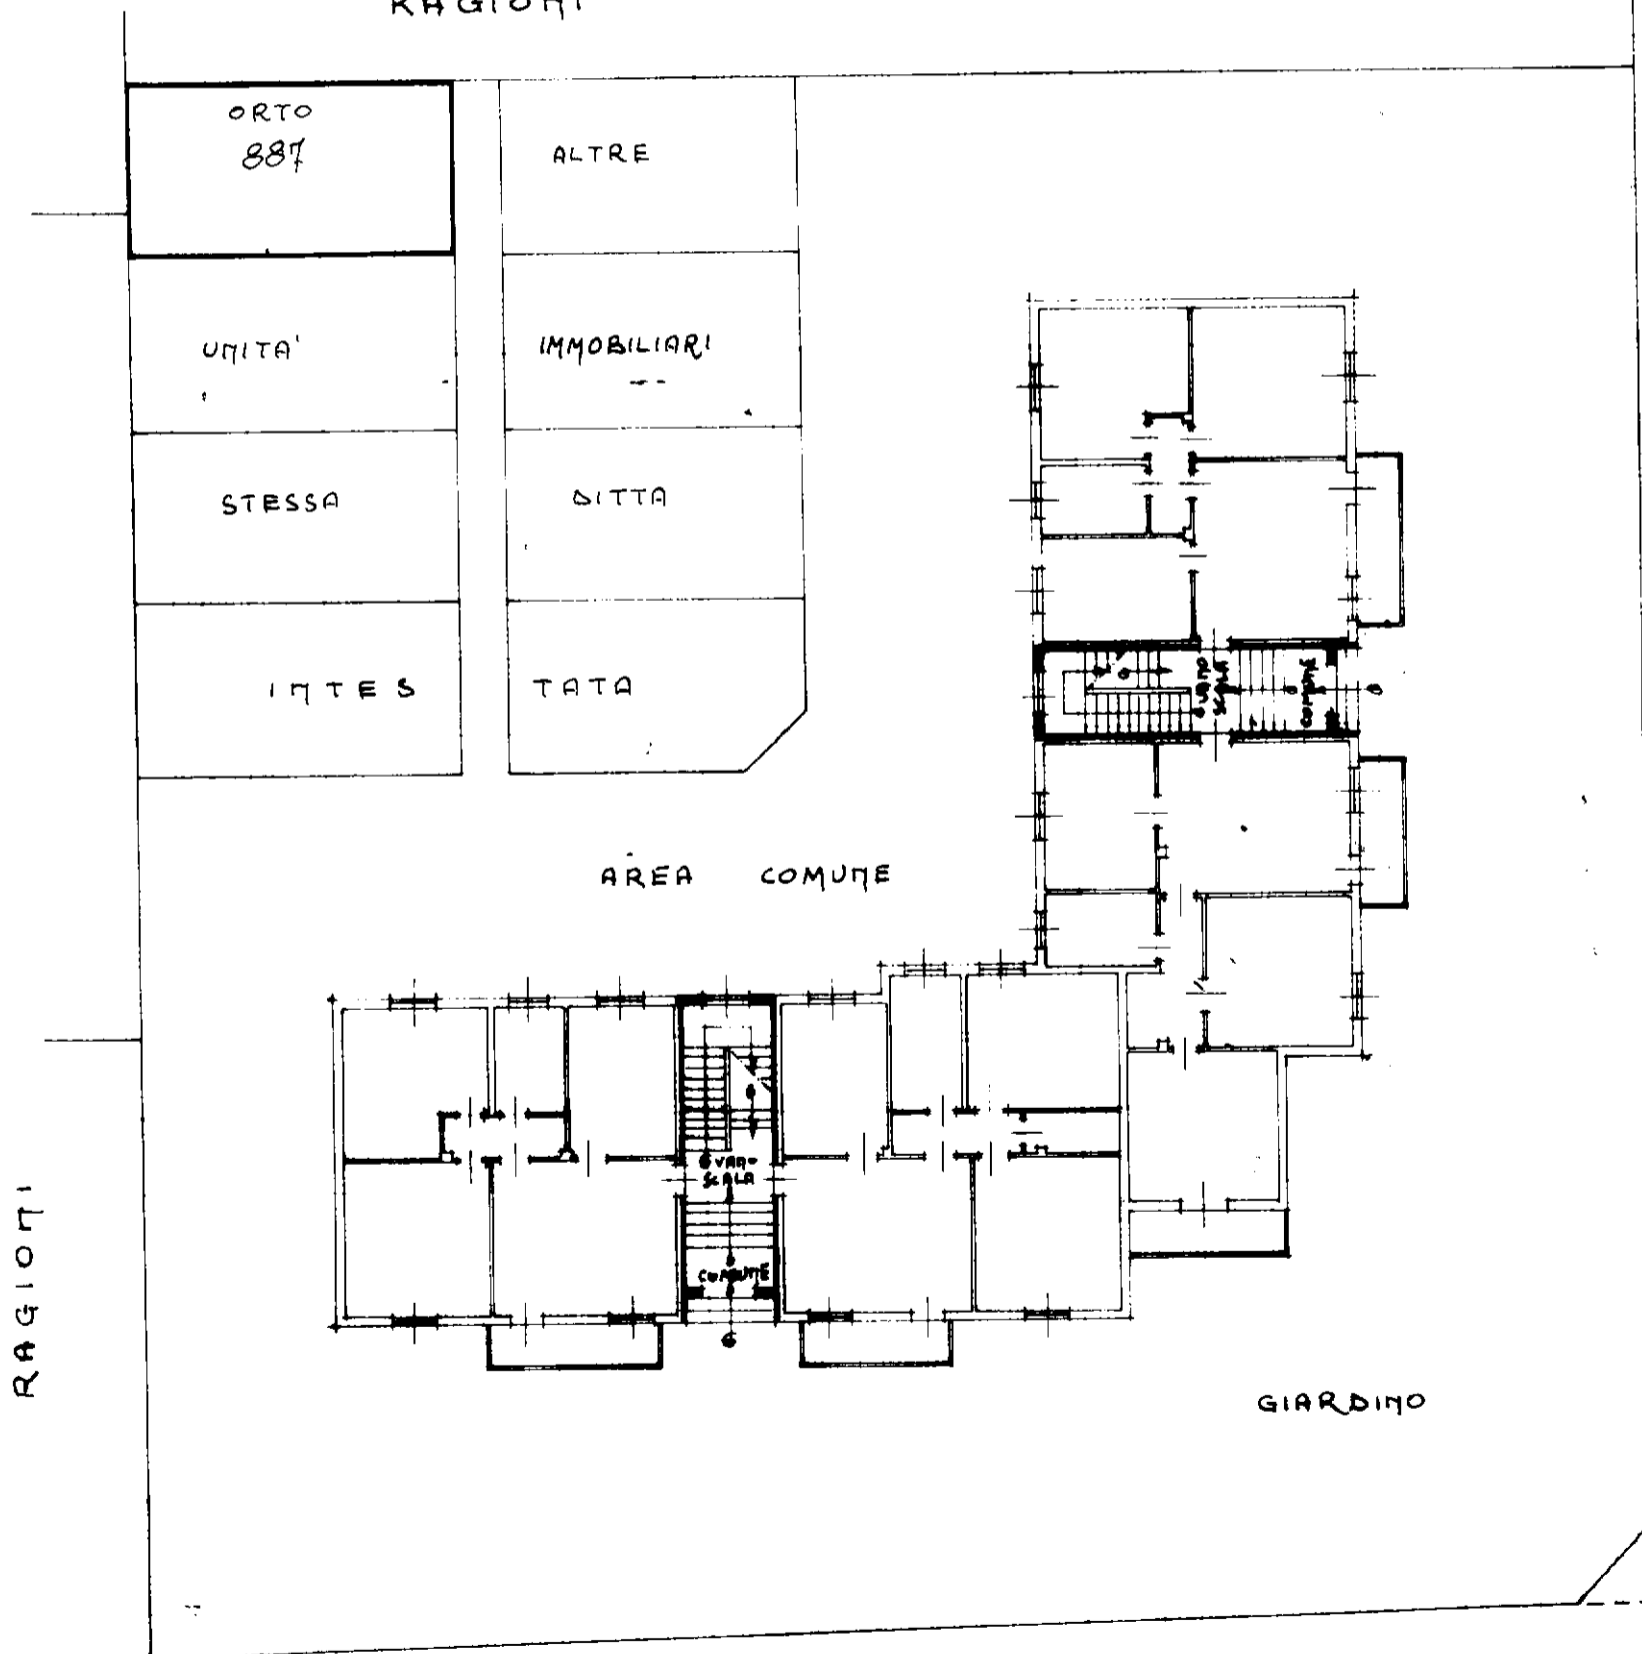

RAGIONI

VIA CAVALIERI DI VITTORIO VENETO



MINISTERO DELLE FINANZE

DIREZIONE GENERALE DEL CATASTO E DEI SERVIZI TECNICI ERARIALI

# NUOVO CATASTO EDILIZIO URBANO

(R. DECRETO-LEGGE 13 APRILE 1976, N. 452)

GONZAGA

CAVALIERI DI VITTORIO VENETO  
LUIGI EINAUDI


Planis

Ditta

Allegata alla dichiarazione presentata all'Ufficio Tecnico Erariale di MANTOVA Scheda N.                     

SUB. 18


## PIANTA PIANO PRIMO

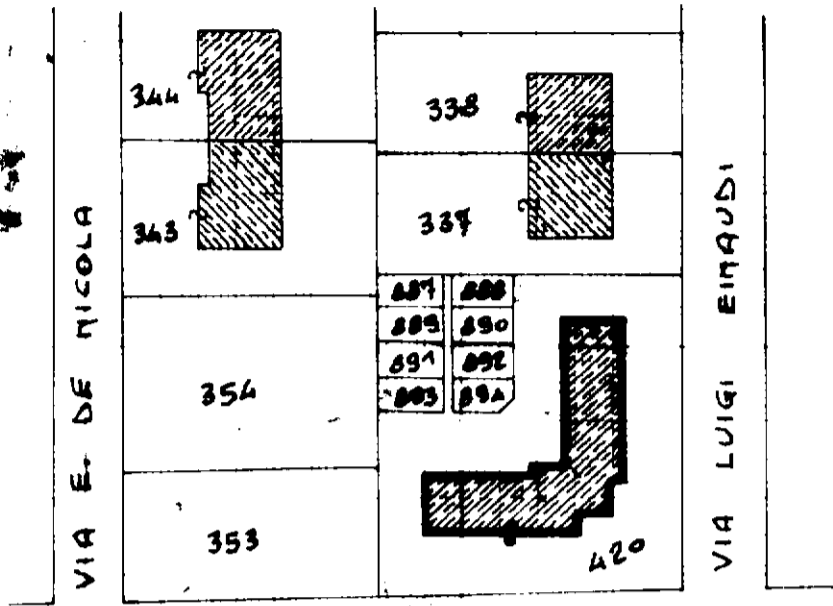

VIA CAVALIERI DI VITTORIO VENETO

ESTRATTO DI MAPPA  
 COMUNE DI GONZAGA  
 FOGLIO 38  
 ALLEGATO 1  
 MAPPALE: PORZIONE 420  
 SCALA 1:1000

VIA LUIGI EINAUDI

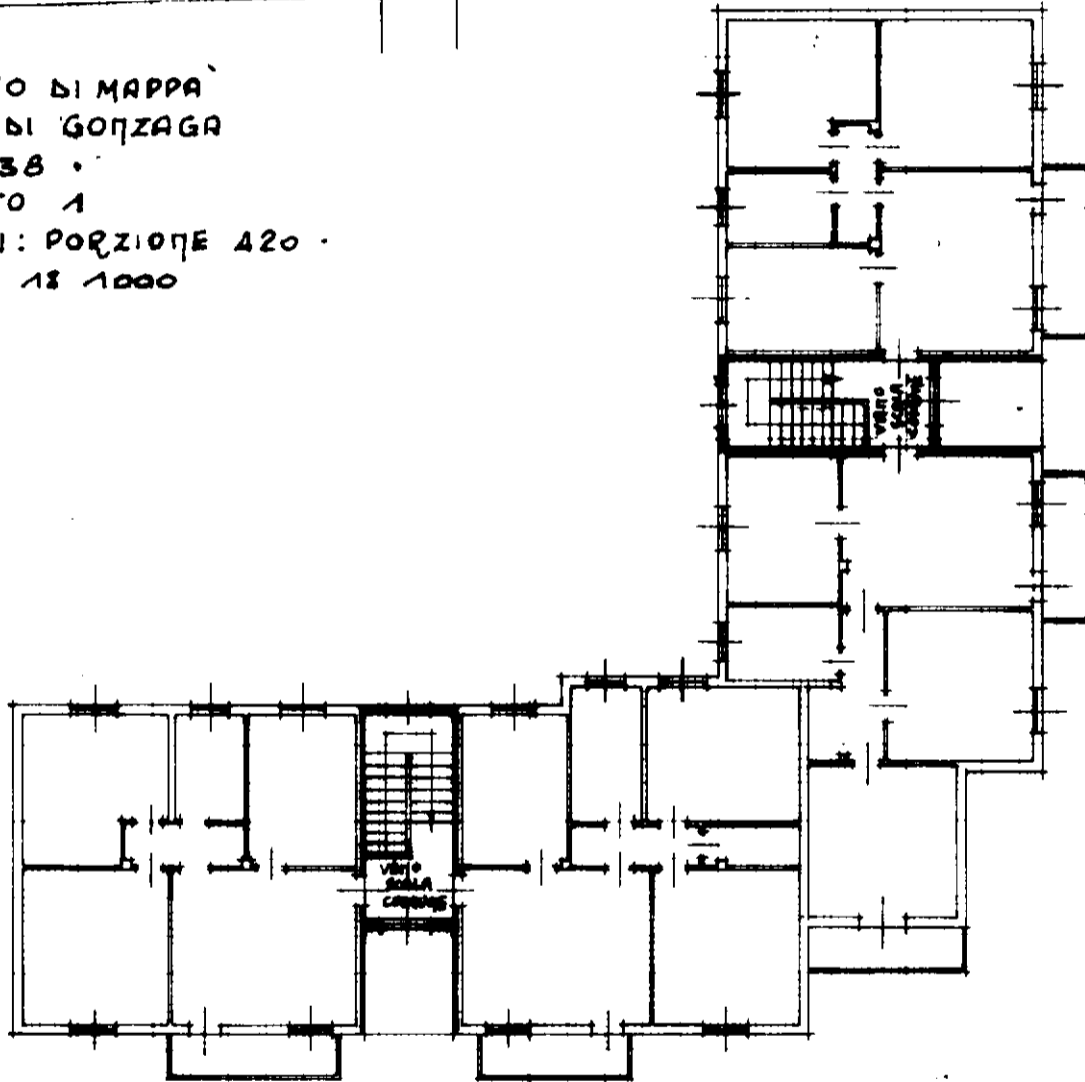

### SPAZIO RISERVATO PER LE ANNOTAZIONI D'UFFICIO

DATA  
PROT. N.º

456/85 *[Signature]*

Compilata dal GEOMETRA

Iscritto all'Albo dei GEOMETRI  
della Provincia di MANTOVA

DATA 11 marzo 1985

Firma: *[Signature]*

# PIANTA PIANO INTERRATO

