

N=90700

E=-48100



Comune: (VT) ACQUAPENDENTE  
Foglio: 71

Scala originale: 1:2000  
Dimensione cornice: 534.000 x 378.000 metri  
Protocollo pratica T195447/2024

26-Ago-2024 17:48:39

**Agenzia del Territorio  
CATASTO FABBRICATI  
Ufficio Provinciale di  
Viterbo**

Dichiarazione protocollo n. VT0036056 del 26/02/2004

Planimetria di u.i.u. in Comune di Acquapendente

Via Raffaello

civ. 1

Identificativi Catastali:

Sezione:  
Foglio: 71  
Particella: 1132  
Subalterno: 4

Compilata da:  
Paoletti Marco

Iscritto all'albo:  
Geometri

Prov. Viterbo


N. 917

Scheda n. 1


Scala 1:200

PIANTA PIANO PRIMO

VIA RAFFAELLO

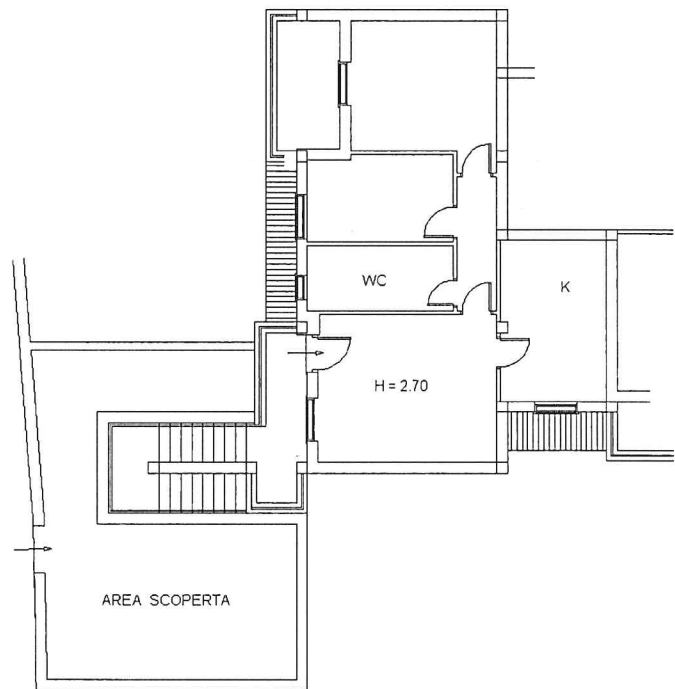

PIANTA PIANO INTERRATO

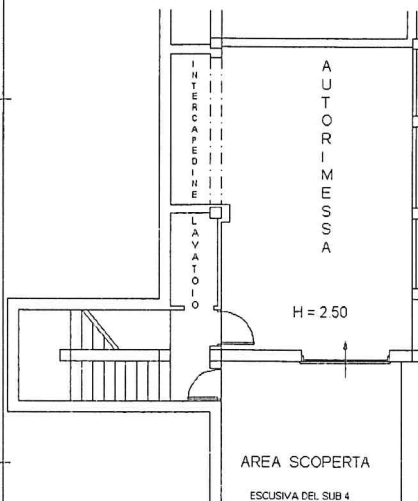

AREA COMUNE



VIA MICHELANGELO

Catasto dei Fabbricati - Situazione al 29/08/2024 - Comune di ACQUAPENDENTE(A040) - < Foglio 71 - Particella 1132 - Subalterno 4 >  
VIA RAFFAELLO n. 1 Piano S1-1

Ultima planimetria in atti