

Agenzia delle Entrate
CATASTO FABBRICATI
Ufficio Provinciale di
Cosenza

Dichiarazione protocollo n. CS0052287 del 26/03/2022

Comune di San Vincenzo La Costa

Via Alessandro Manzoni

civ. 15

Identificativi Catastali:

Sezione:

Foglio: 19

Particella: 122

Subalterno: 4

Compilata da:
Salerno Francesco

Iscritto all'albo:
Geometri

Prov. Cosenza

N. 2814



Planimetria

Scheda n. 1

Scala 1:200

PIANTA PIANO TERRA

H= 2.90 mt.

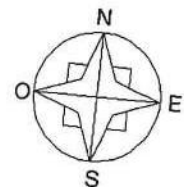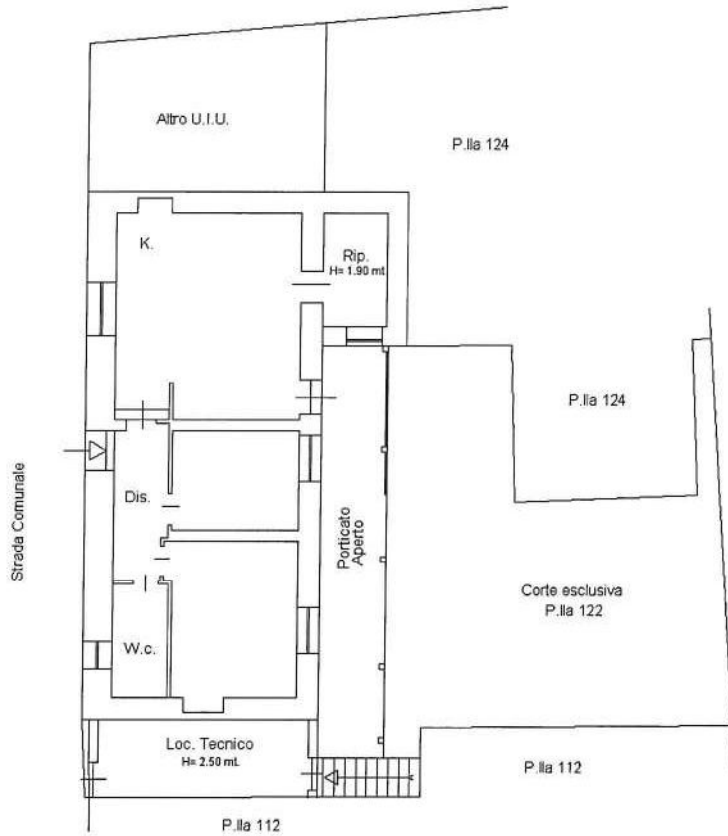

Catasto dei Fabbricati - Situazione al 03/09/2024 - Comune di SAN VINCENZO LA COSTA(3388) - < Foglio 19 - Particella 122 - Subalterno 4 >
VIA ALESSANDRO MANZONI n. 15 Piano T

Ultima planimetria in atti