


TRIBUNALE ORDINARIO DI PESARO
 ESECUZIONE IMMOBILIARE D.G. 1637024

LOTTO 1
 - PLANIMETRIA DEFORMITA' RICONTRATE


PROFESSIONE: GEOMETRA E ARCHITETTO A. VA. VENTURINI - 06
 DATI CATASTALI: Foglio 3, 82, MONDOLE, part. 93, sub. 12

3

DEMOLIZIONI
 RICOSTRUZIONI

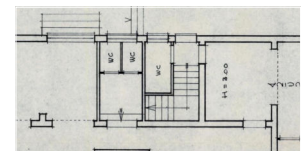


PIANTA PIANO TERRA SCALA 1:100
 STATO LEGITTIMATO DALLA VAR. LIC. ED. 1765/1976

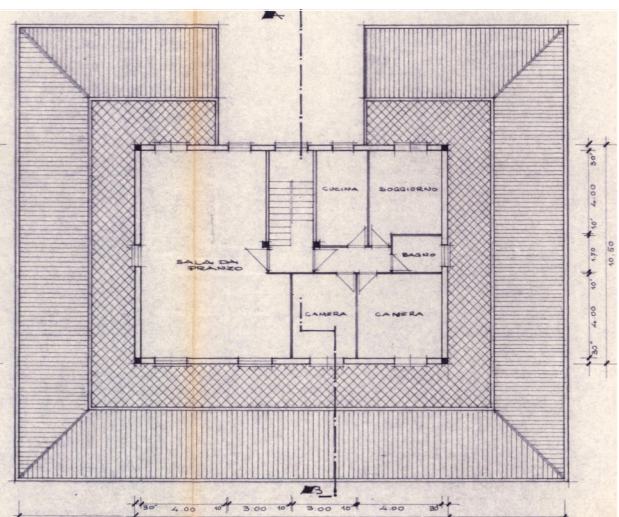


PIANTA PIANO PRIMO SCALA 1:100
 STATO LEGITTIMATO DALLA VARIANTE LIC. ED. 794/1973



PIANTA PIANO TERRA SCALA 1:100
 STATO DI FATTO

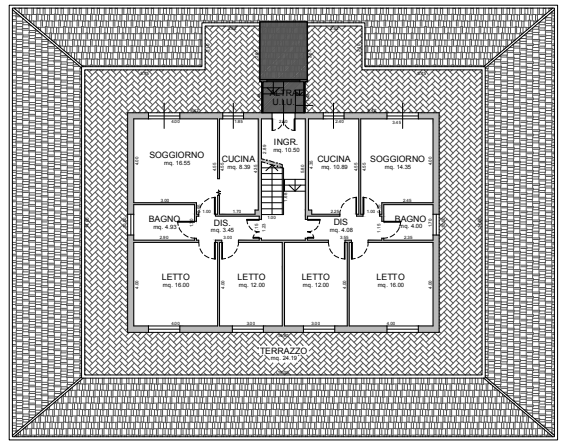

PIANTA PIANO PRIMO SCALA 1:100
 STATO DI FATTO - H=3.00

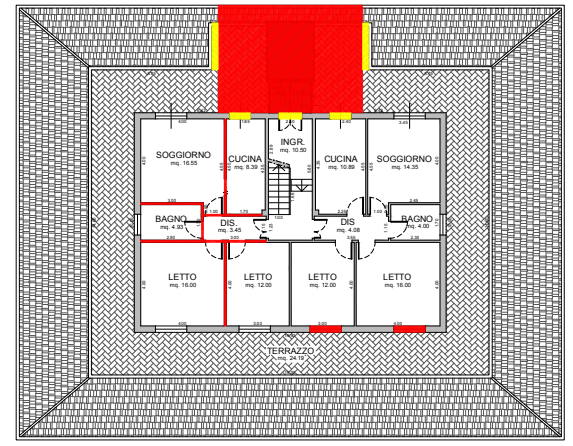

PIANTA PIANO PRIMO SCALA 1:100
 COMPARAZIONE