


CTU: **Geom. MAURIZIO RIPANTI - Pesaro**

OGGETTO: **- LOTTO 1 -  
- PLANIMETRIA SCHEMATICA CALCOLO S.E.L.**


TAVOLA:


UBICAZIONE: **Comune di MONDOLFO, Via Valcesano n. 128**  
DATI CATASTALI: Foglio n. 8 di MONDOLFO part. 75 sub. 12

**1**

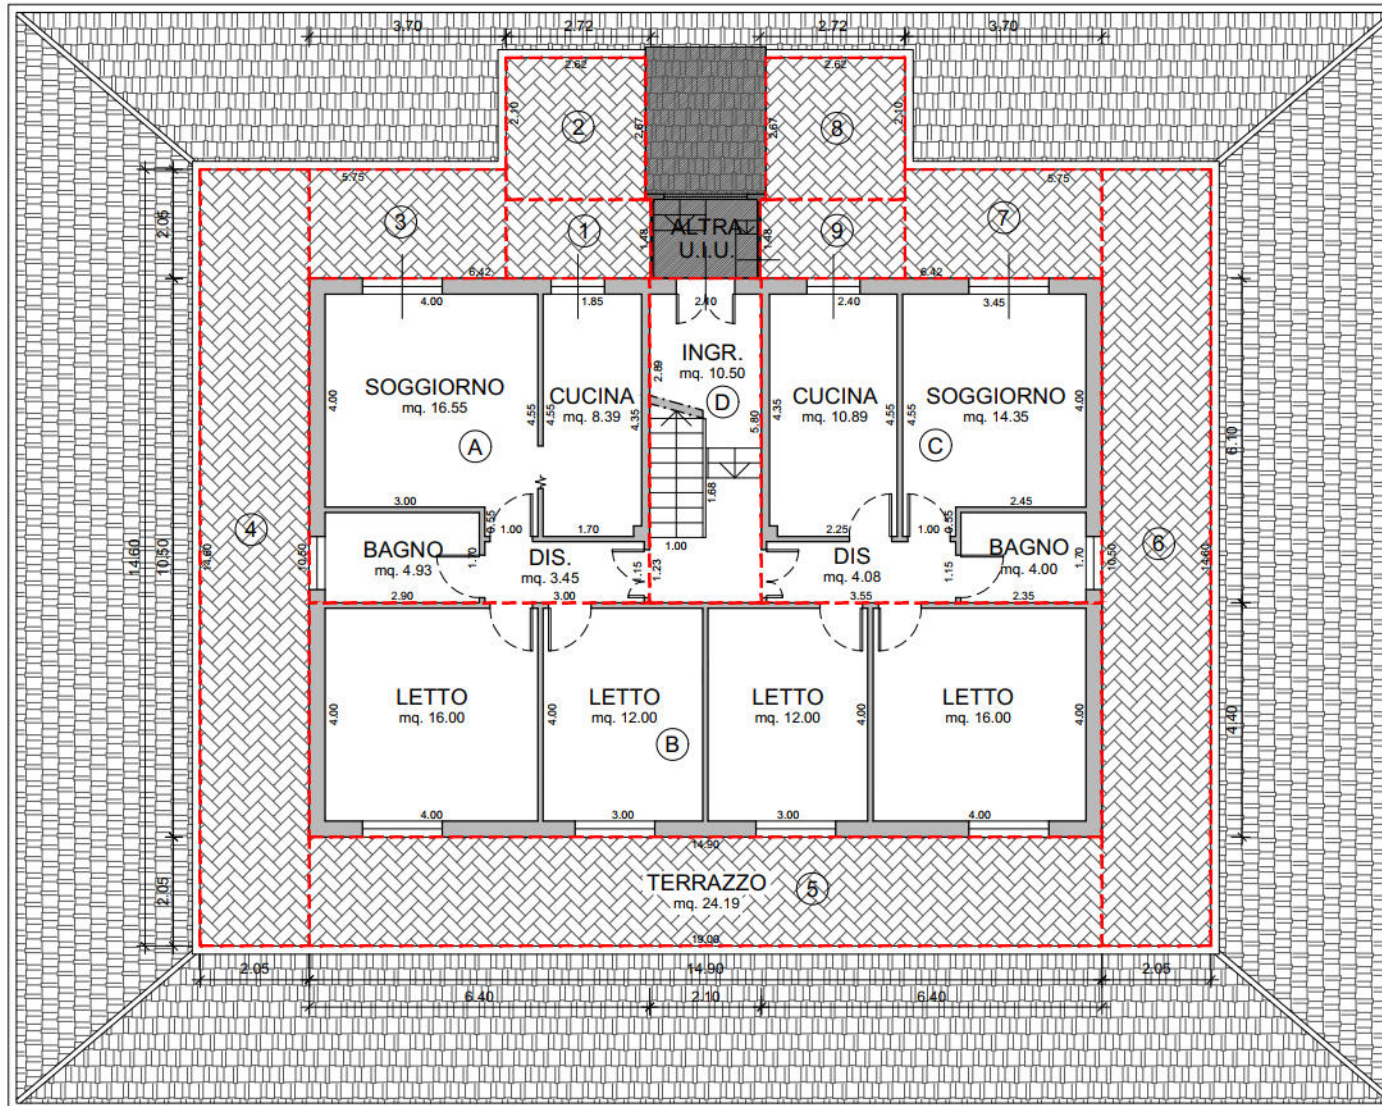


**PIANTA PIANO PRIMO** SCALA 1:100  
STATO DI FATTO - H=3.00

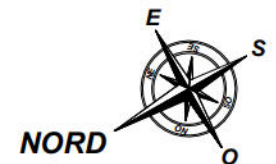

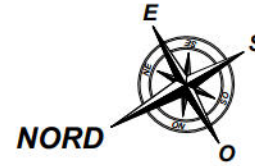

**TRIBUNALE ORDINARIO DI PESARO  
ESECUZIONE IMMOBILIARE R.G. 163/2024**

DEBITORE:	BIANCHETTI ELIDIA	TAVOLA:	2
CREDITORE:	GIARDINI GIOVANNI LUCA		
CTU:	Geom. MAURIZIO RIPANTI - Pesaro		
OGGETTO:	- LOTTO 1 - - PLANIMETRIA SCHEMATICA CALCOLO S.E.L.		
UBICAZIONE:	Comune di MONDOLFO, Via Valcesano n. 128		
DATI CATASTALI:	Foglio n. 8 di MONDOLFO part. 75 sub. 12		

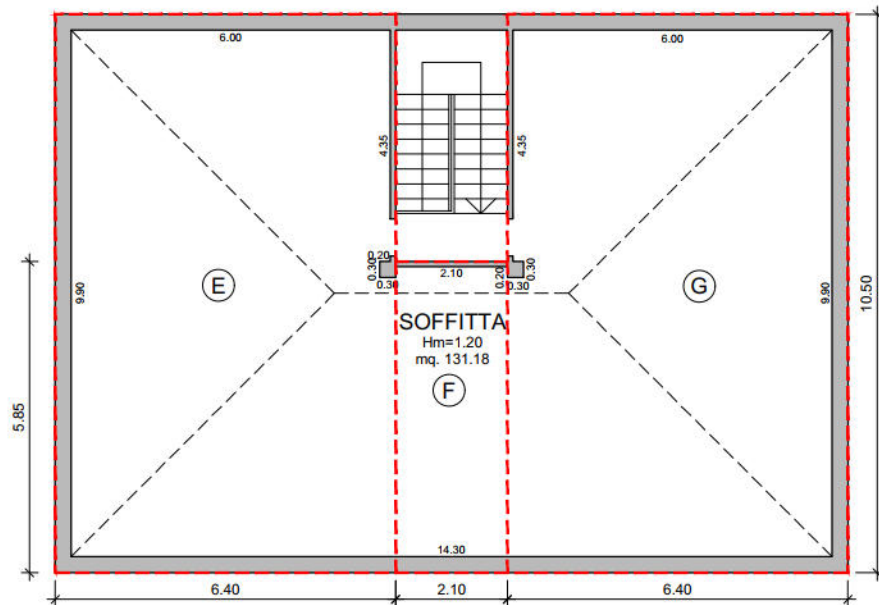

**CALCOLO SUPERFICIE ESTERNA LORDA**

A. ABITAZIONE -	m. 6,40 x 6,10 =	mq. 39,04
B. ABITAZIONE -	m. 14,90 x 4,40 =	mq. 65,56
C. ABITAZIONE -	m. 6,40 x 6,10 =	mq. 39,04
D. ABITAZIONE -	m. 2,10 x 6,10 =	mq. 12,81

**Somma ABITAZIONE mq. 156,43**

1. TERRAZZO -	m. 2,72 x 1,48 =	mq. 4,03
2. TERRAZZO -	m. 2,62 x 2,67 =	mq. 6,99
3. TERRAZZO -	m. 3,70 x 2,05 =	mq. 7,59
4. TERRAZZO -	m. 2,05 x 14,60 =	mq. 29,93
5. TERRAZZO -	m. 14,90 x 2,05 =	mq. 30,54
6. TERRAZZO -	m. 2,05 x 14,60 =	mq. 29,93
7. TERRAZZO -	m. 3,70 x 2,05 =	mq. 7,59
8. TERRAZZO -	m. 2,62 x 2,67 =	mq. 6,99
9. TERRAZZO -	m. 2,72 x 1,48 =	mq. 4,03

**Somma TERRAZZO mq. 127,62**

E. SOFFITTA -	m. 6,40 x 10,50 =	mq. 67,20
F. SOFFITTA -	m. 2,10 x 5,85 =	mq. 12,29
G. SOFFITTA -	m. 6,40 x 10,50 =	mq. 67,20

**Somma SOFFITTA mq. 146,69**