

Agenzia delle Entrate
CATASTO FABBRICATI
Ufficio Provinciale di
Varese

Dichiarazione protocollo n. VA0066487 del 26/05/2014

Planimetria di u.i.u. in Comune di Germignaga

Via Iv Novembre

civ. 29

Identificativi Catastali:

Sezione:

Foglio: 2

Particella: 489

Subalterno: 503

Compilata da:

Pinese Massimiliano

Iscritto all'albo:

Geometri


Prov. Varese

N. 02831


Scheda n. 1

Scala 1:200

PIANTA PIANO INTERRATO

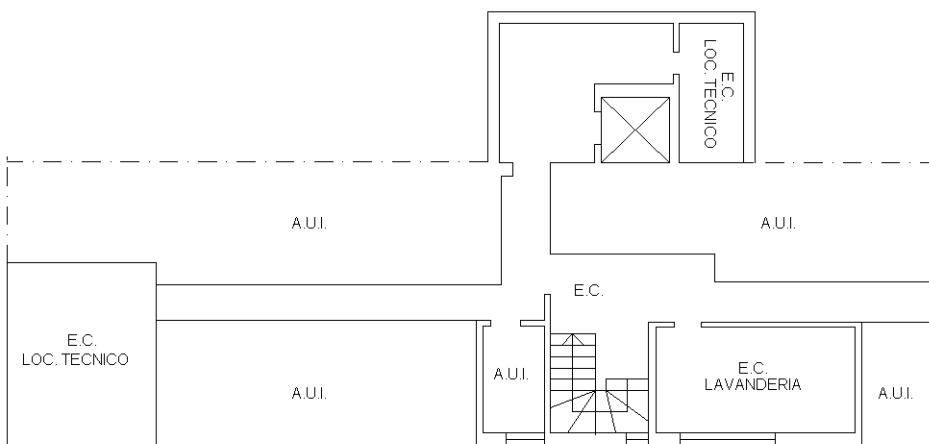

PIANTA PIANO TERZO (SOTTOTETTO)

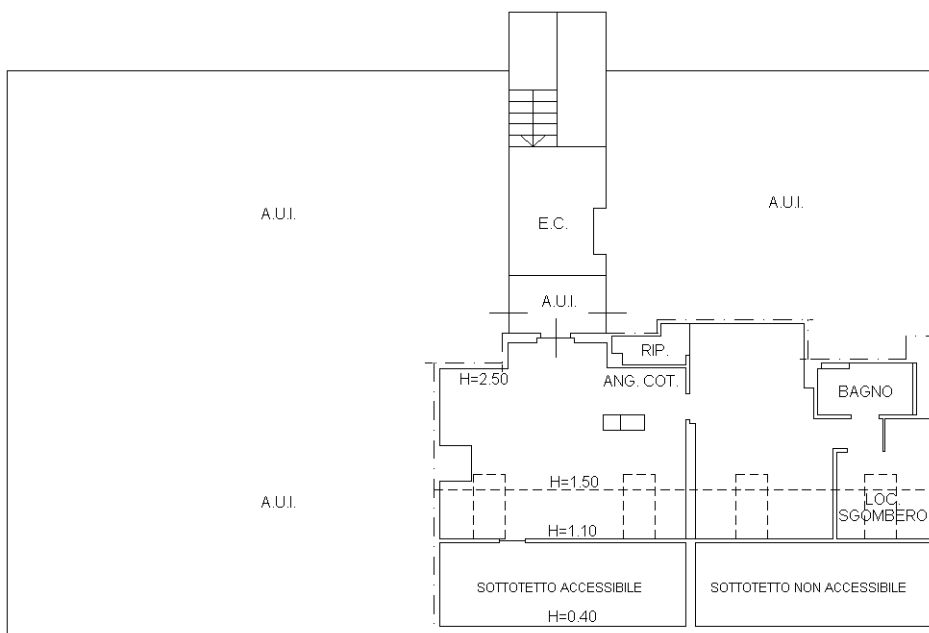

affaccio su mappale 1940

affaccio su mappale 489



NORD

Ultima planimetria in atti

ELABORATO PLANIMETRICO

Compilato da:
Castelfidardo Ylenia

Iscritto all'albo:
Geometri

Prov. Varese

N. 02954

**Agenzia delle Entrate
CATASTO FABBRICATI
Ufficio Provinciale di
Varese**

Comune di Germignaga

Sezione: Foglio: 2

Particella: 489


Protocollo n. VA0132152 del 18/10/2023

Tipo Mappale n. del


Dimostrazione grafica dei subalterni

Scala 1 : 500


PIANO INTERRATO

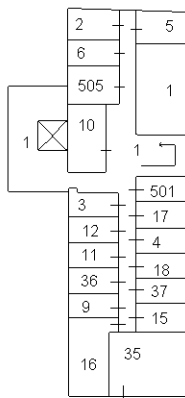


PIANO TERRA

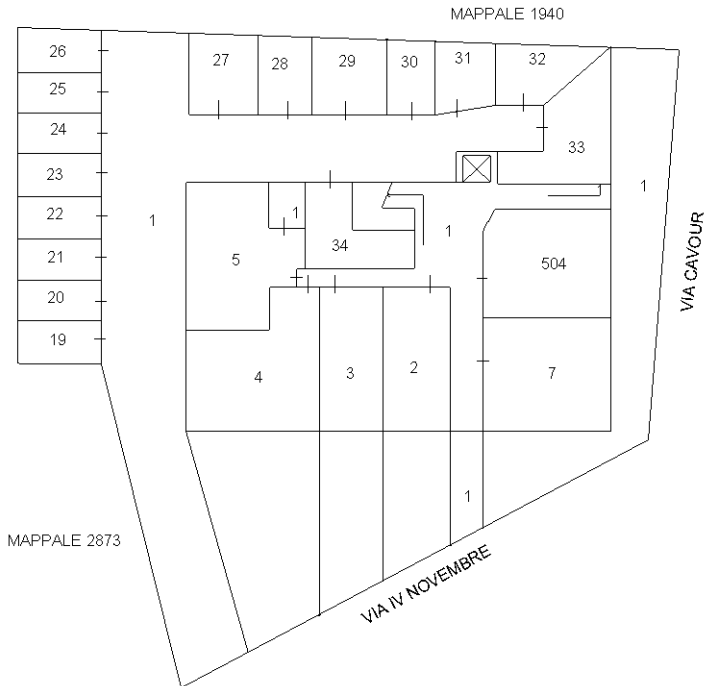


PIANO PRIMO

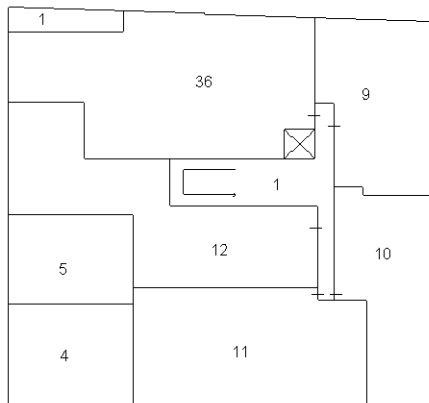

PIANO SECONDO

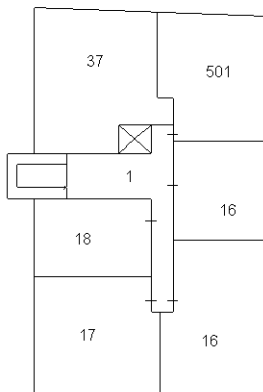

PIANO TERZO

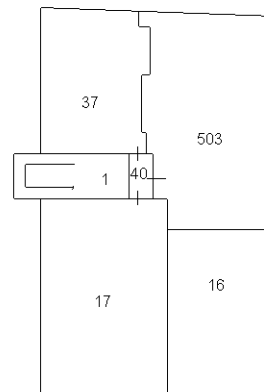

Ultima planimetria in atti



N